AMENAJARE INTERSECȚIE PRIN PASAJ DENIVELAT ÎNTRE DRUMUL DE CENTURĂ AL MUNICIPIULUI ORADEA ȘI STRADA UNIVERSITĂȚII

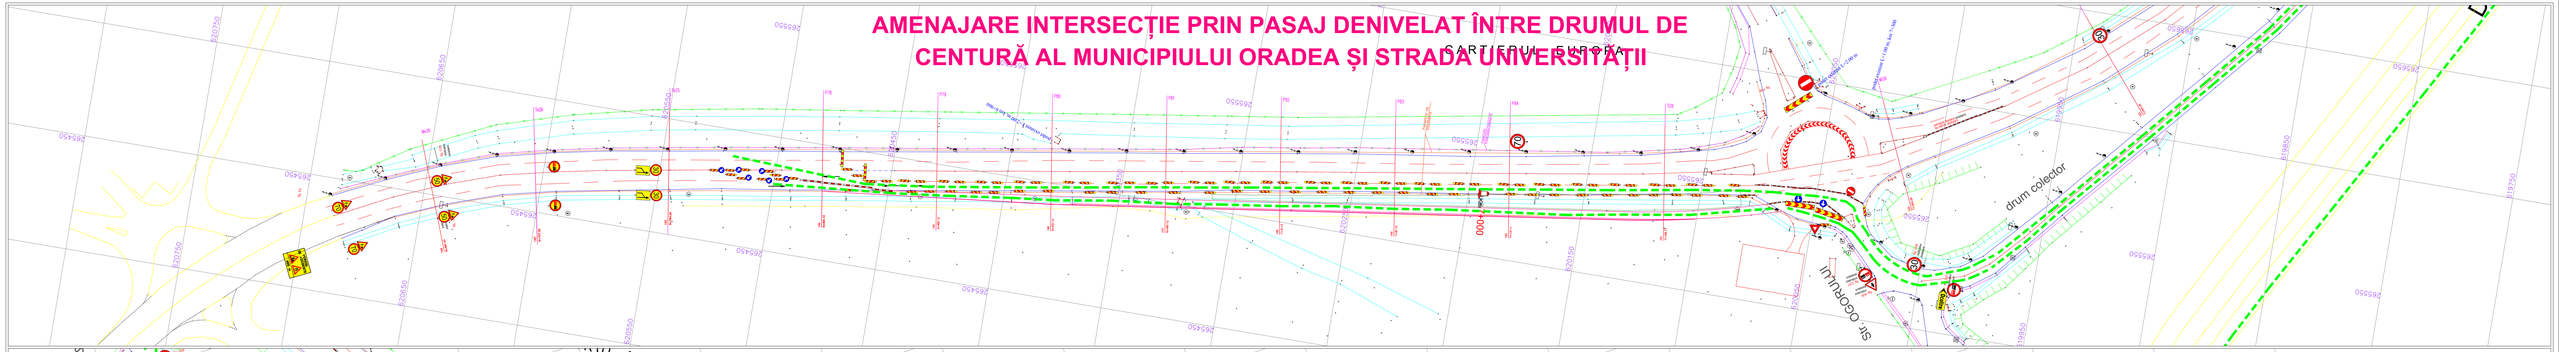

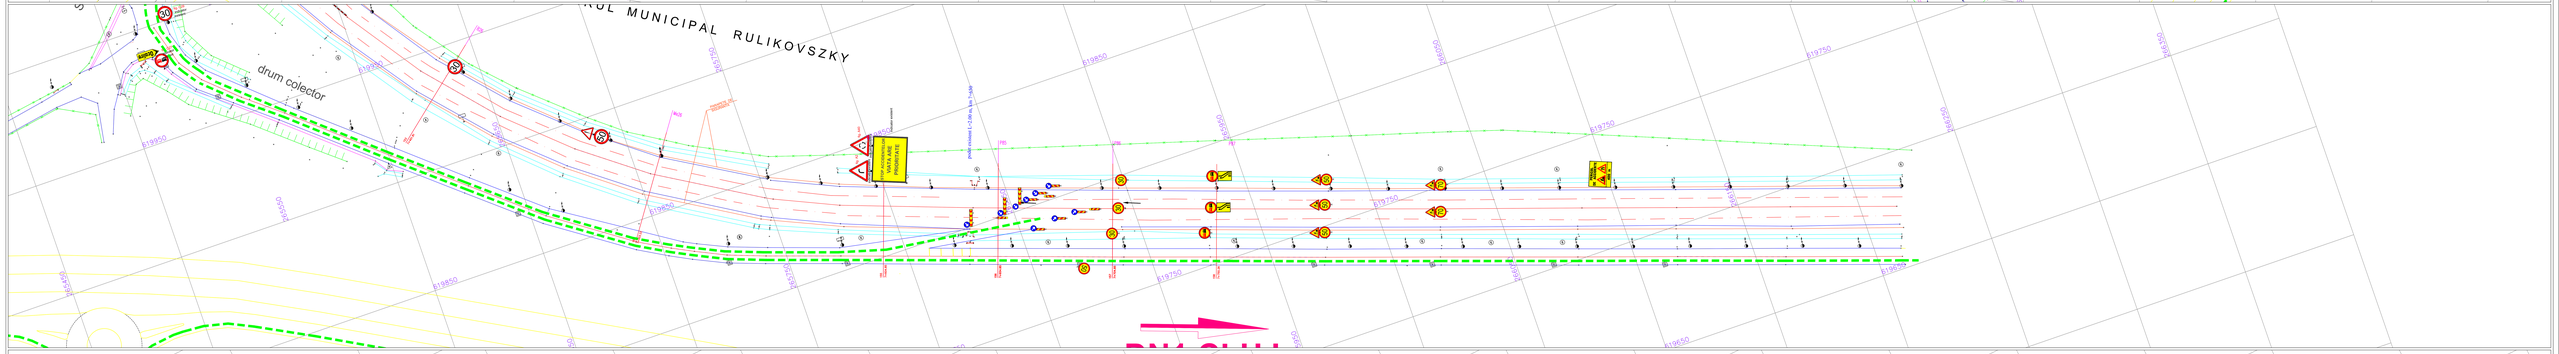

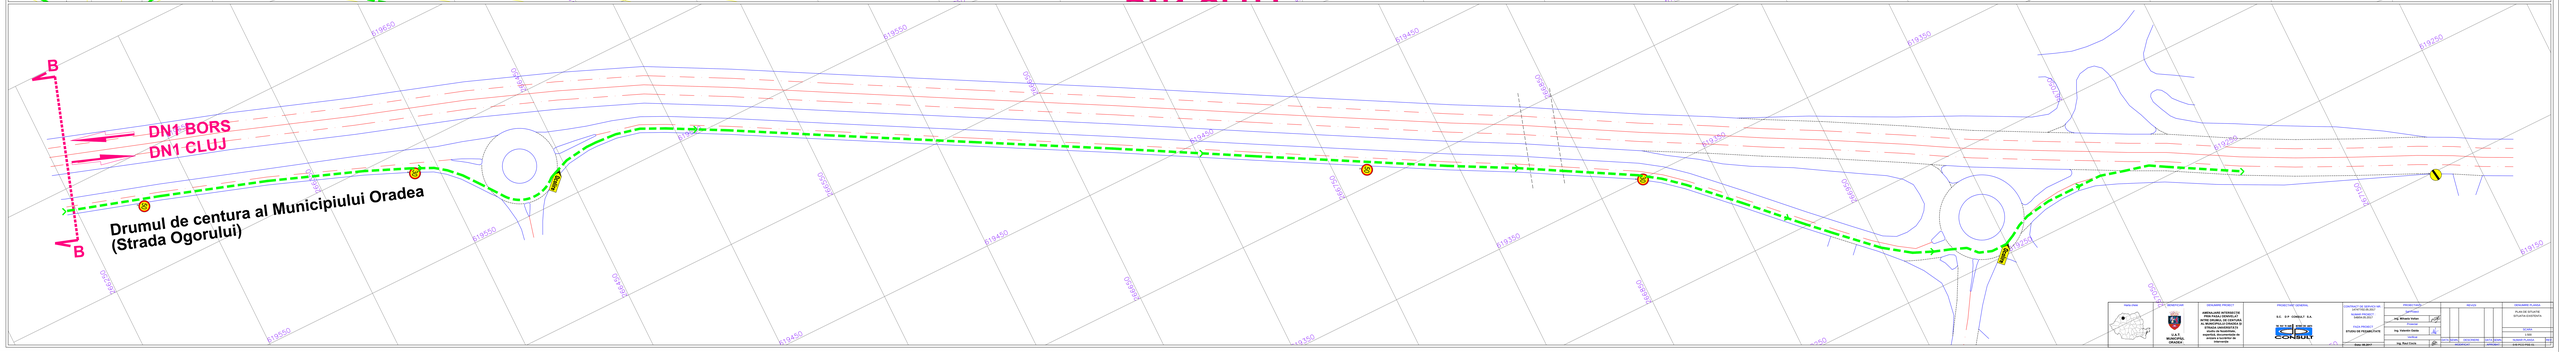

PLAN DE SITUAȚIE	BENEFICIAR: U.A.T. MUNICIPIUL ORADEA	DENUMIRE PROIECT: AMENAJARE INTERSECȚIE PRIN PASAJ DENIVELAT ÎNTRE DRUMUL DE CENTURĂ AL MUNICIPIULUI ORADEA ȘI STRADA UNIVERSITĂȚII, PRIN DEVIERE TEMPORARĂ A TRAFICULUI PE DRUMUL DE CENTURĂ AL MUNICIPIULUI ORADEA	PROIECTANT GENERAL: S.C. D.P. CONSLT S.A. CONSULT	CONTRACTANT DE EXECUȚIE: ASOCIERE SEMAFOR CONSTRUCT / GRADA DELTA	DIRECTOR PROIECT: arh. Mihaela Vidican; DIRECTOR DE PROIECTARE: ing. Valentin Gaidu; Proiectant: ing. Paul Cocuz	REVIZII		DENUMIRE PLANȘĂ: PLAN DE SITUAȚIE ETAPA EXISTENTA