


PROPRIETATEA ASUPRA TERENURILOR

SCARA - 1:1000

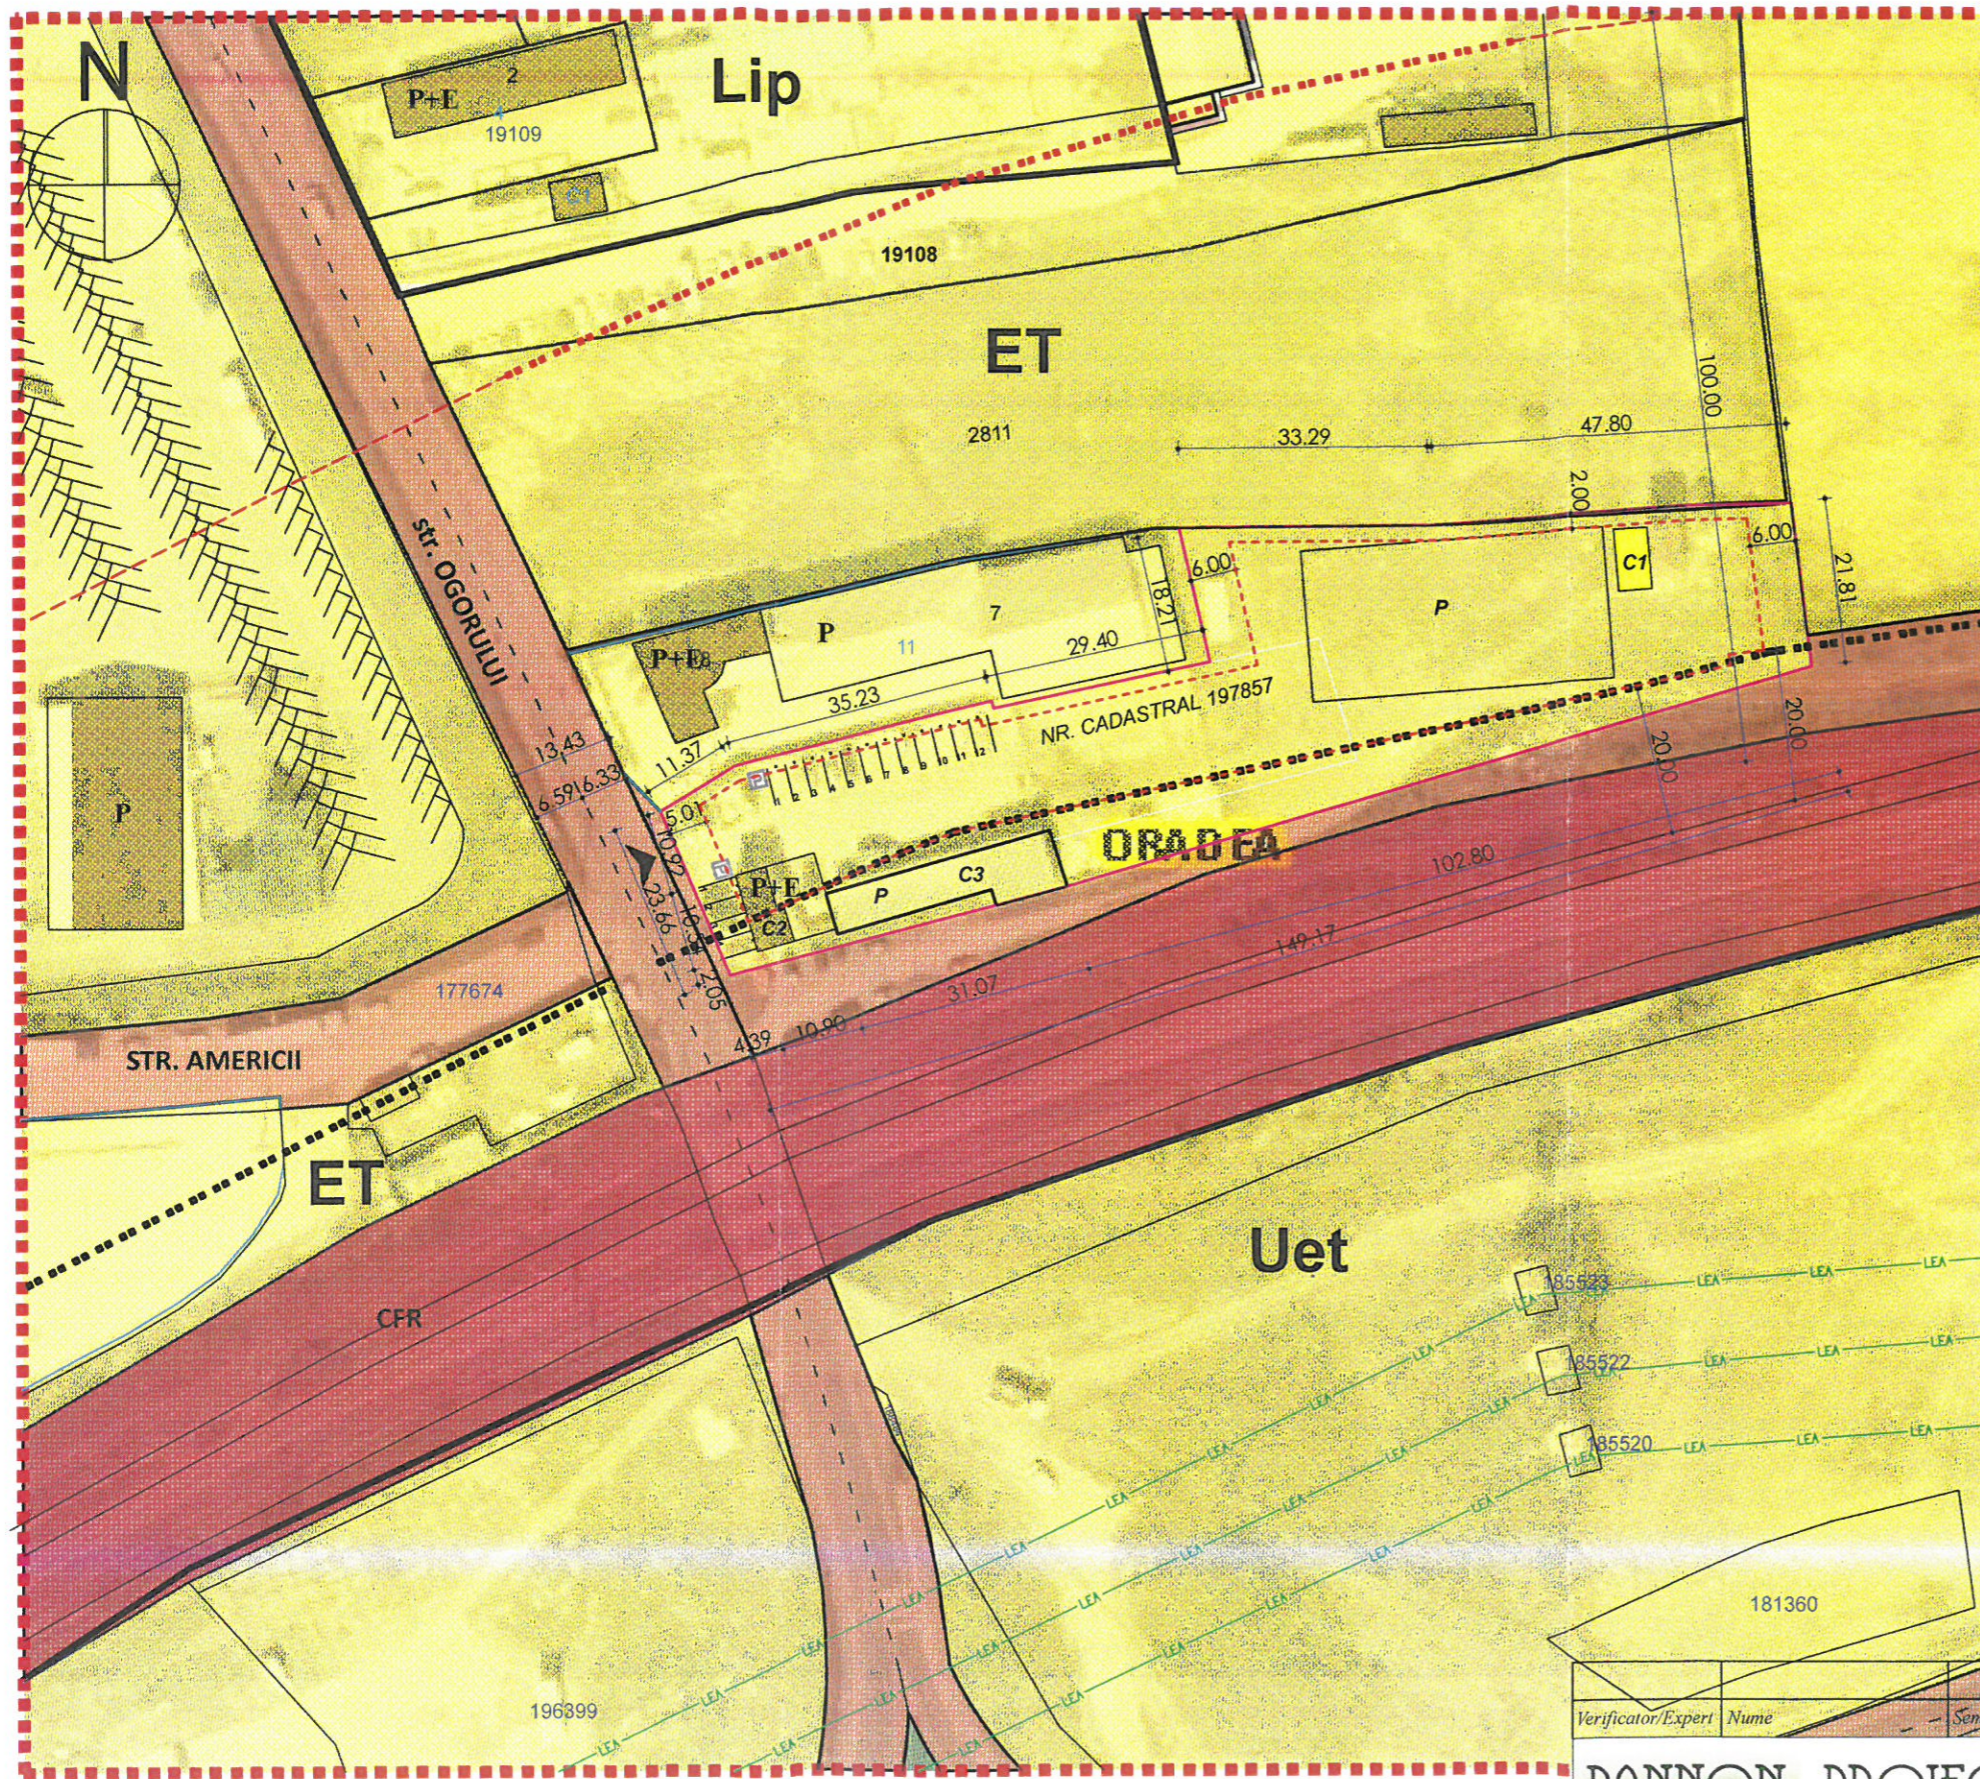

LEGENDA

LIMITE	
	LIMITA ZONEI STUDIATE
	LIMITA SUBZONA
	LIMITA CADASTRALE PARCELEI STUDIATA
	LIMITA PARCELELOR EXISTENTE

PROPRIETATEA ASUPRA TERENURILOR

	TERENURI DIN DOMENIUL PUBLIC DE INTERES NATIONAL
	TERENURI DIN DOMENIUL PUBLIC DE INTERES LOCAL
	TERENURI PROPRIETATEA PRIVATA A PERSOANELOR FIZICE SAU JURIDICE

JUDETUL BIHOR
PRIMĂRIA MUNICIPIULUI ORADEA
ANEXĂ
LA
AVIZ
Nr. 025 din 01.04.20
ARHITECT ȘEF



Verificator/Expert	Nume	Semnatura	Cerinta	Referat / Expertiza Nr. / Data	Beneficiar:	Proiect nr.:
					SC ISO RIHNER PLUS SRL prin Farcau Calin Mun. Satu Mare, str. Liviu Rebreanu, nr. 61, jud. Satu Mare	807/2020
					Titlu proiect: CONSTRUIRE SI ECHIPARE FABRICA DE TRATAREA SI ACOPERIREA METALELOR LA ISO RIHNER PLUS SRL mun. Oradea, str. Ogorului, nr. 2K, jud. Bihor	Faza: P.U.D.
					Titlu Plansa: PROPRIETATEA ASUPRA TERENURILOR	Plansa nr.: U.04

PANNON PROIECT

birou de proiectare
mail: birouproiect@gmail.com tel: 0740-025341
www.birouproiect.ro facebook.com/Pannon-Proiect

Sef proiect: arh. CZIRJÁK J. Levente
Proiectat: arh. CZIRJÁK J. Levente
Desenat: arh. CZIRJÁK J. Levente



Scara: 1:1000
Elaborat: 2020