



Fatada principala

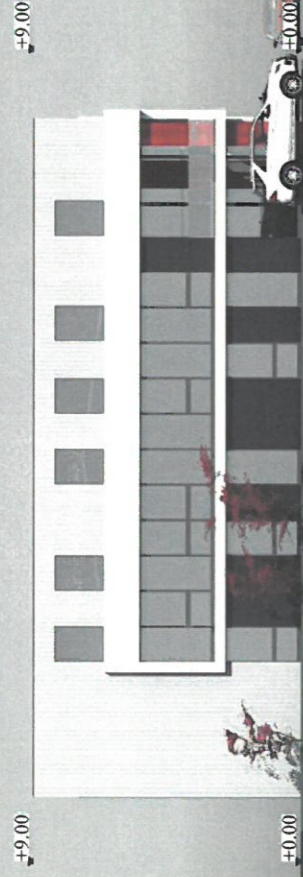


Fatada secundara



Fatada laterala dreapta

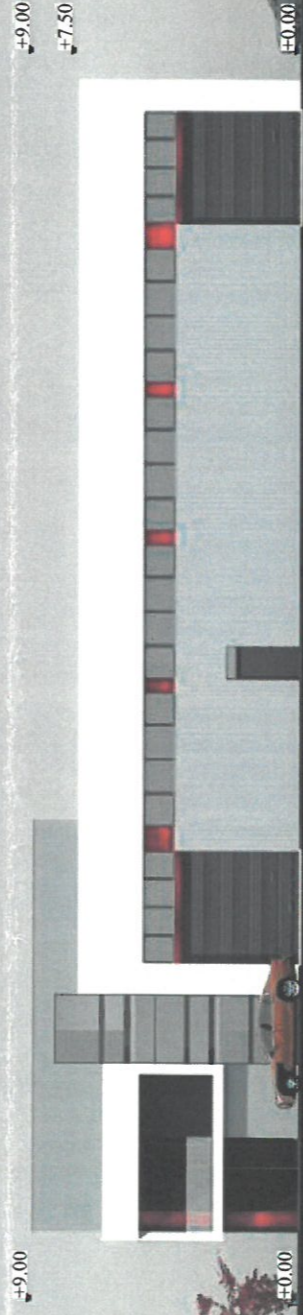

Fatada laterala stanga

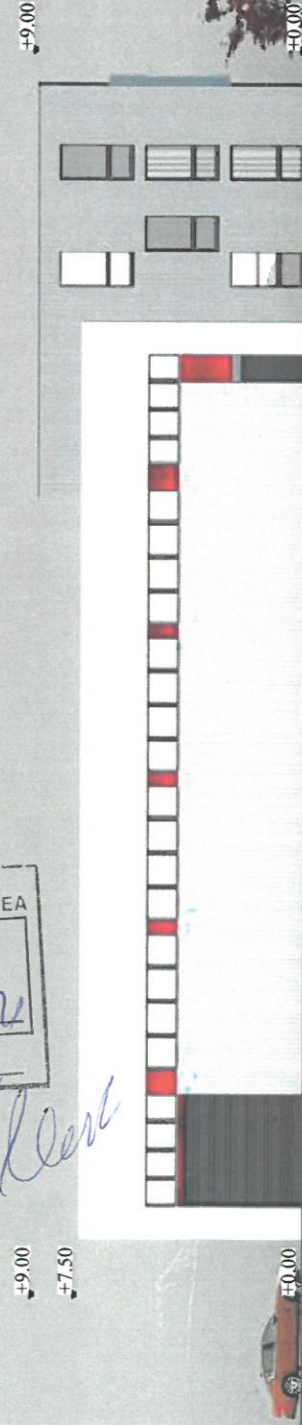


JUDEȚUL BIHÖR
 PRIMĂRIA MUNICIPIULUI ORADEA
 ANEXĂ
 LA
 AVIZUL
 Nr. 811 din 22.04.2021
 ARHITECT SEF

Handwritten signature



Prezentă documentele este valabilă doar pentru construcția care face obiectul prezentului obiect și este proprietatea SC URBAN RESIDENCE CONCEPT SRL, loc. Oradea, nr. 7.C.U.L. J52100/2017, C.U.I. 37955341 putând fi folosită doar pentru scopul în care în mod specific este furnizată. Ea nu poate fi reproducă, copiată, imprimată integral sau parțial, direct, indirect sau extinsă în afara amplasamentului specificat în viziunile de autor. Folosirea lui de către terți fiind permisă numai cu acordul expres al autorului de mai sus menționat.

Verificator Expert	 SC Urban Residence Concept SRL C.U.L. RO 37955341 adresa: jud. Bihor, loc. Oradea, nr. 7, telefon: 0740158.739 e-mail: urbanresidenceconcept@gmail.com	Cerinta: REFERAT / EXPERTIZA / NR. DATA
Coordonator Proiectat Intocmit	arh. Cretu Nicolae arh. Urda Radu Bogdan arh. Urda Radu Bogdan	Beneficiar: S.C. CIDAN S.R.L. prin Baba Ciprian si Veres Daniel Titlu proiect: Construire service auto si imprejmuire teren Amplasament: Mun. Oradea, str. Nojoridului, nr. 171A, nr.cad. 202735, Bihor
		Nr. pr: 83/2020 Faza: P.U.D. Volum I: -arhitectura- Plansa: U 07
		Scara: 1:250 14.04.2021 Titlu plansa: Fatade