


profil stradal existent

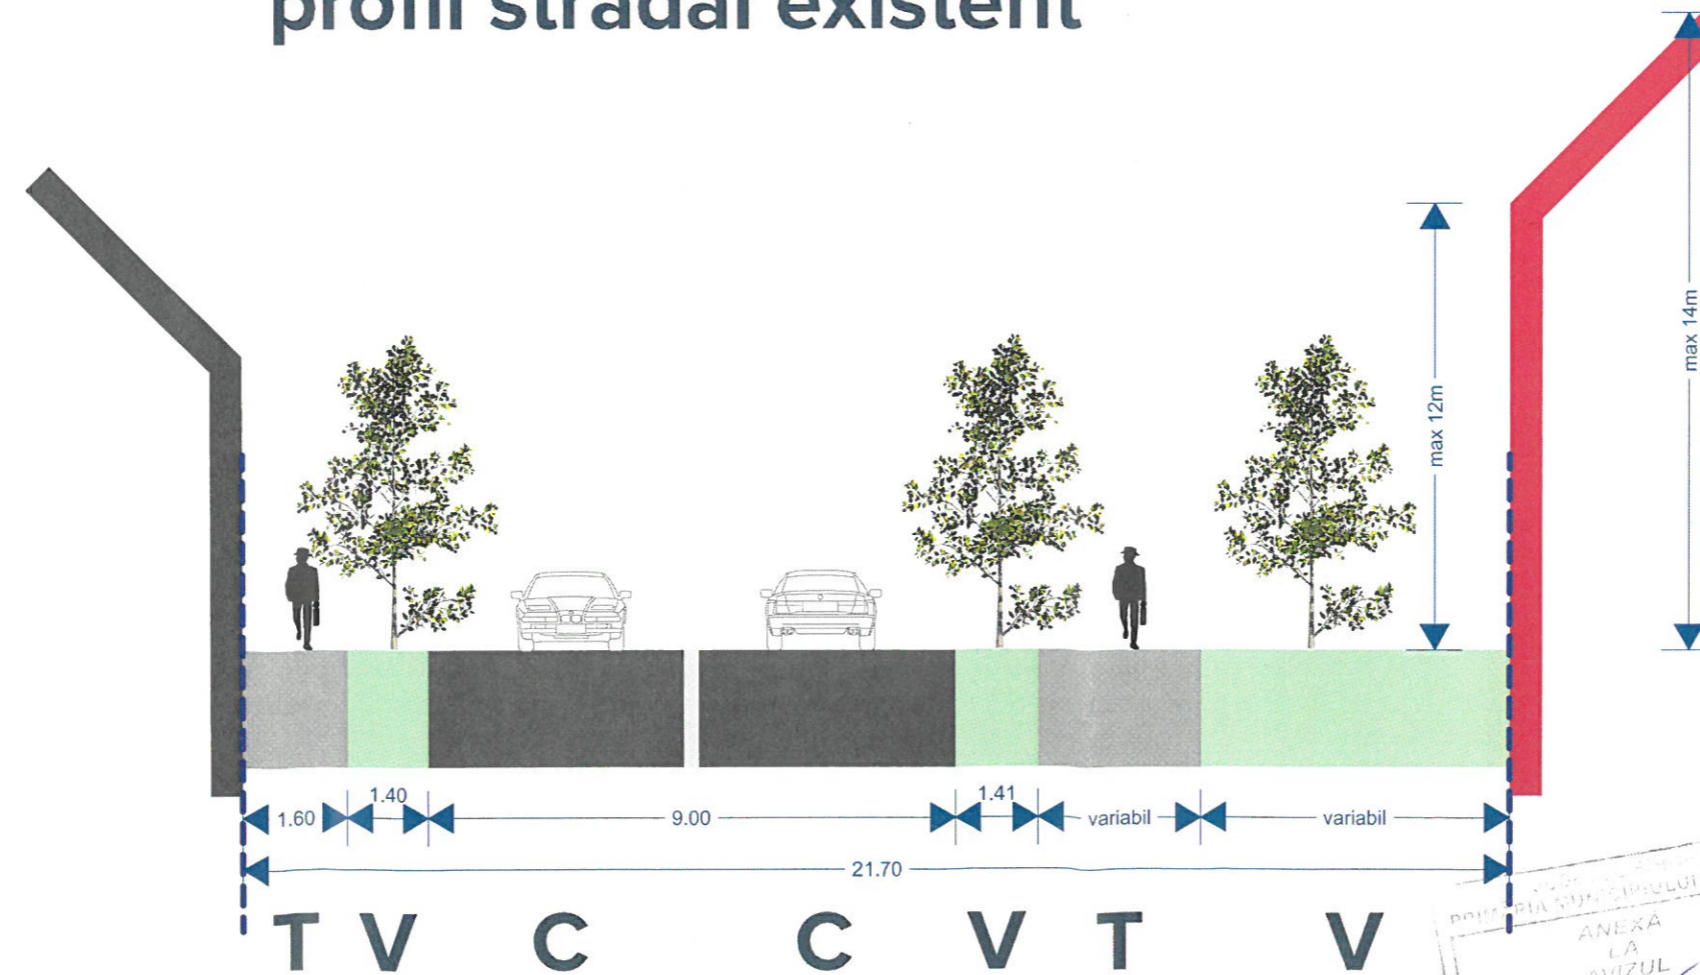

profil stradal propus

PROIECTIA MUNICIPIULUI ORADEA  
 ANEXA  
 LA  
 AVIZUL  
 Nr. 879 din 6.05.2021  
 ARHITECT SEF

**NOTA**  
 Acest desen se va citi in corelatie cu restul proiectului tehnic inainte de inceperea executiei, se vor verifica dimensiunile din acte ale terenului, de catre un topograf autorizat. Proiectantul nu isi asuma responsabilitatea pentru modificarile aduse proiectului, fara acceptul in prealabil al acestuia. Inainte de executarea tamplariilor se va verifica pe santier dimensiunea reala a golurilor pentru usi si ferestre. Proiectantul trebuie anuntat imediat despre orice neregula a proiectului tehnic descoperita in timpul executiei. Proiectantul isi asuma responsabilitatea asupra proiectului doar in situatia in care constructia este executata cu constructor autorizat, respectand legile in vigoare.

Dreptul de autor al acestui proiect apartine:  
**S.C. ATELIER DE PROIECTARE BENTA S.R.L.**

NAVIGATOR	ORIENTARE

s.c. atelier de proiectare benta s.r.l.  
**apb**  
 c.u.i. R 17988077 reg. com. J05/1988/27.09.2005

SISTEMUL DE MANAGEMENT CERTIFICAT CONFORM  
 STANDARDUL DE REFERINTA SR EN ISO 9001:2001

Nr. Certificat: UIG-1014-EJ-761

PROIECTANT

**A.P.B.**

ATELIER DE PROIECTARE BENTA  
 410057 - ORADEA, JUD. BIHOR,  
 STR. GENERAL MAGHERU, NR. 21 / 125  
 T./F. +4 0359.80.08.17 | E: office@apbenta.ro  
 www.apbenta.ro

SEF PROIECT	ARH. OVIDIU BENTA
PROIECTAT	ARH. ADRIAN PEREDERCU ARH. CRISTIAN LASCU
DESEMAT	ARH. ADRIAN PEREDERCU ARH. CRISTIAN LASCU

PROIECT

Desfiintare constructie existenta, construire locuinte colective, apartamente in regim hotelier, sp. comerciale la parter si imprejurire

BENEFICIAR

**NORTH TOWER RESIDENCE S.R.L.**  
 reprezentat prin: **FELIX HOȘMAN**

ADRESA OBIECTIV

**ORADEA, STR. T. VLADIMIRESCU, NR. 31; BIHOR NR. CAD. 208741**

NUMAR CONTRACT	NUMAR PROIECT
403/01.04.2021	1704/2021

PLANSĂ

PROFIL STRADAL EXISTENT PROPUS			
FAZA PROIECT	SCARA	DATA	NR. PLANSĂ
P.U.D.	-	04 / 2021	U08