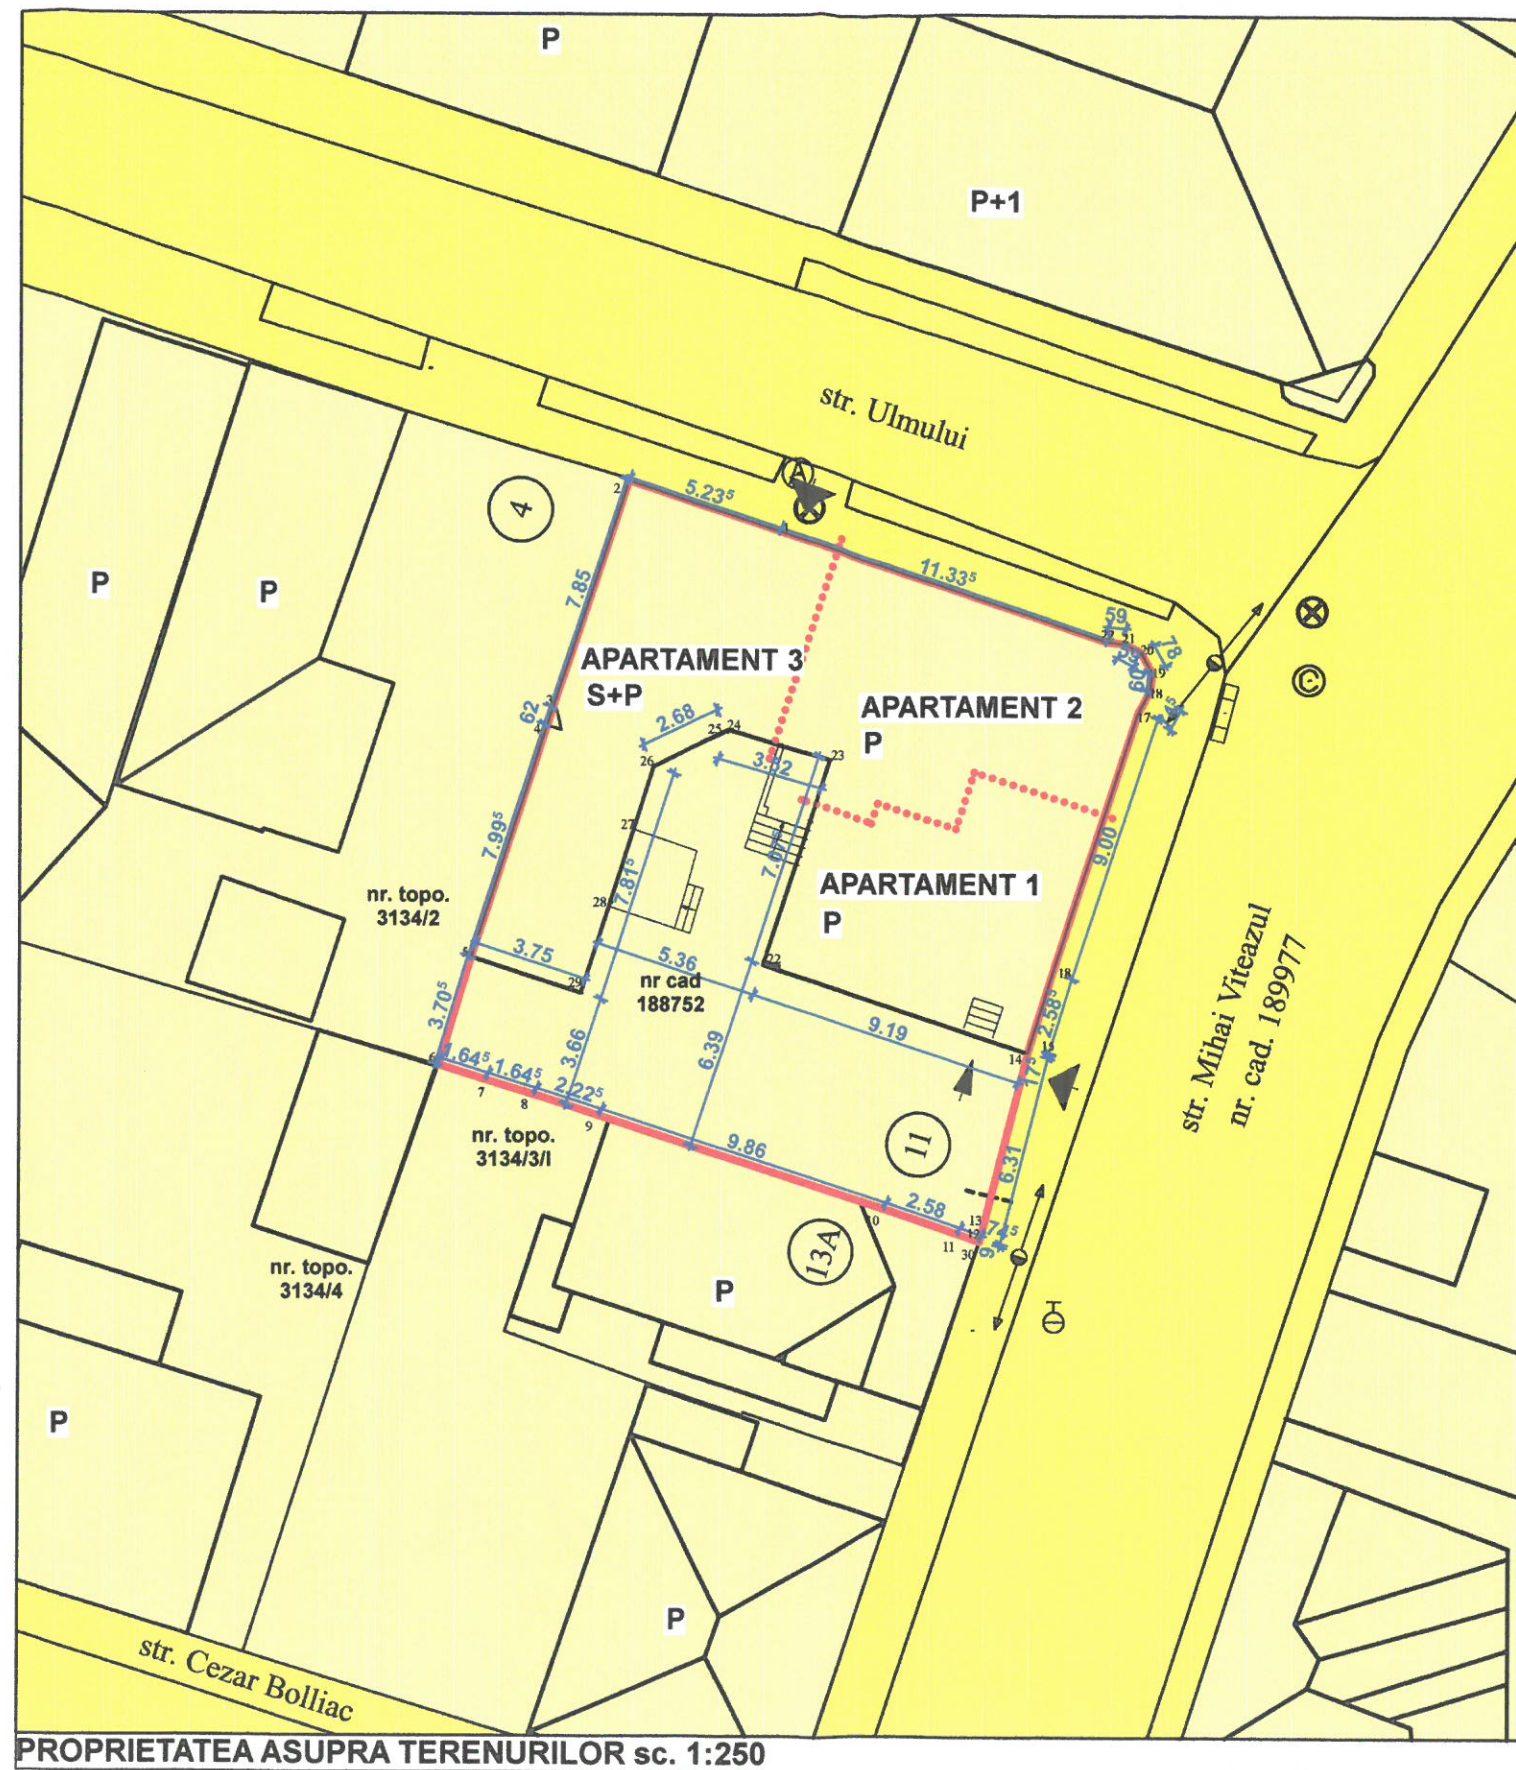


PLAN URBANISTIC DE DETALIU

EXTINDERE AP.1, RECONSTRUIRE ACOPERIS,
MODIFICARI INTERIOARE-EXTERIOARE
STR MIHAI VITEAZUL NR. 11, ORADEA

PROPRIETATEA ASUPRA TERENURILOR

SITUATIA JURIDICA NR. CAD. 188752, ORADEA

S teren: din acte = 368mp; masurat 369mp

APARTAMENT 1 - proprietar:

Zabos Alexandru

61mp teren din suprafata parcela 368mp

APARTAMENT 2 - proprietar:

Zabos Alexandru

Zabos Vilhelmina

138mp/2 teren din suprafata parcela 368mp

138mp/2 teren din suprafata parcela 368mp

APARTAMENT 3 - proprietar:

Csato Erzsebet-Eva

Dr. Komendat Maria Magdalena

Kuzsma Istvan

Kizsma Paraschiva

Kajo Berta

Szabo Iren

1/4p din cota teren 126,75mp

1/4p din cota teren 126,75mp

1/8p din cota teren 126,75mp

1/8p din cota teren 126,75mp

1/8p din cota teren 126,75mp

1/8p din cota teren 126,75mp

LEGENDA

— LIMITA ZONEI STUDIATE (LIMITA CADASTRALA DE PROPRIETATE)

... LIMITA DEFALCARE APARTAMENTE

— LIMITE CADASTRALE DE PROPRIETATE

PROPRIETATEA ASUPRA TERENURILOR

TERENURI AFLATE ÎN PROPRIETATEA PUBLICĂ DE INTERES LOCAL

TERENURI AFLATE ÎN PROPRIETATEA PRIVATĂ A PERSOANELOR FIZICE SAU JURIDICE

TERENURI AFLATE ÎN PROPRIETATEA PRIVATĂ A PERSOANELOR FIZICE PE PARCELA STUDIATĂ

369 MP



PROIECTANT GENERAL: ARCHIGRAM S.R.L. CUI 19142910, J5/2190/27.10.2006 str. Mihai Eminescu, nr.50 mun.Oradea, jud. Bihor, Tel. 0747030279 e-mail: archigram.proiect@gmail.com				Beneficiar:	ZABOS ALEXANDRU	Pr. nr.	44/2018
Urbanism: B.I.A. MAKÁR JÚLIA, CIF 22248652 Oradea, Str. Evreilor Deportati nr. 14 cam.209				Proiect:	PUD - Extindere ap.1, reconstruire acoperi, modificări interioare-exteroare	Pl. nr.	5/U
				Amplasament:	str. Mihai Viteazul, nr.11, ap.1	Faza:	P.U.D.
Calitatea	Nume	Semnatura	Scara:	Proprietatea asupra terenurilor			
Sef proiect	arh. Makár Julia		1:250				
Proiectat	arh. Gellert Huba		Data:				
Desenat	arh. Gellert Huba		2021				