



PLAN DE INCADRARE IN ZONA

Parcelare teren in vederea construirii de locuinte individuale/semicolective cu max. 2 unitati locative, localitatea Oradea, str. Augustin Bena, nr. cad. 4298, Bihor

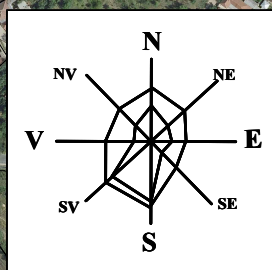

AMPLASAMENT STUDIAT
LIMITA ZONEI STUDIASTE

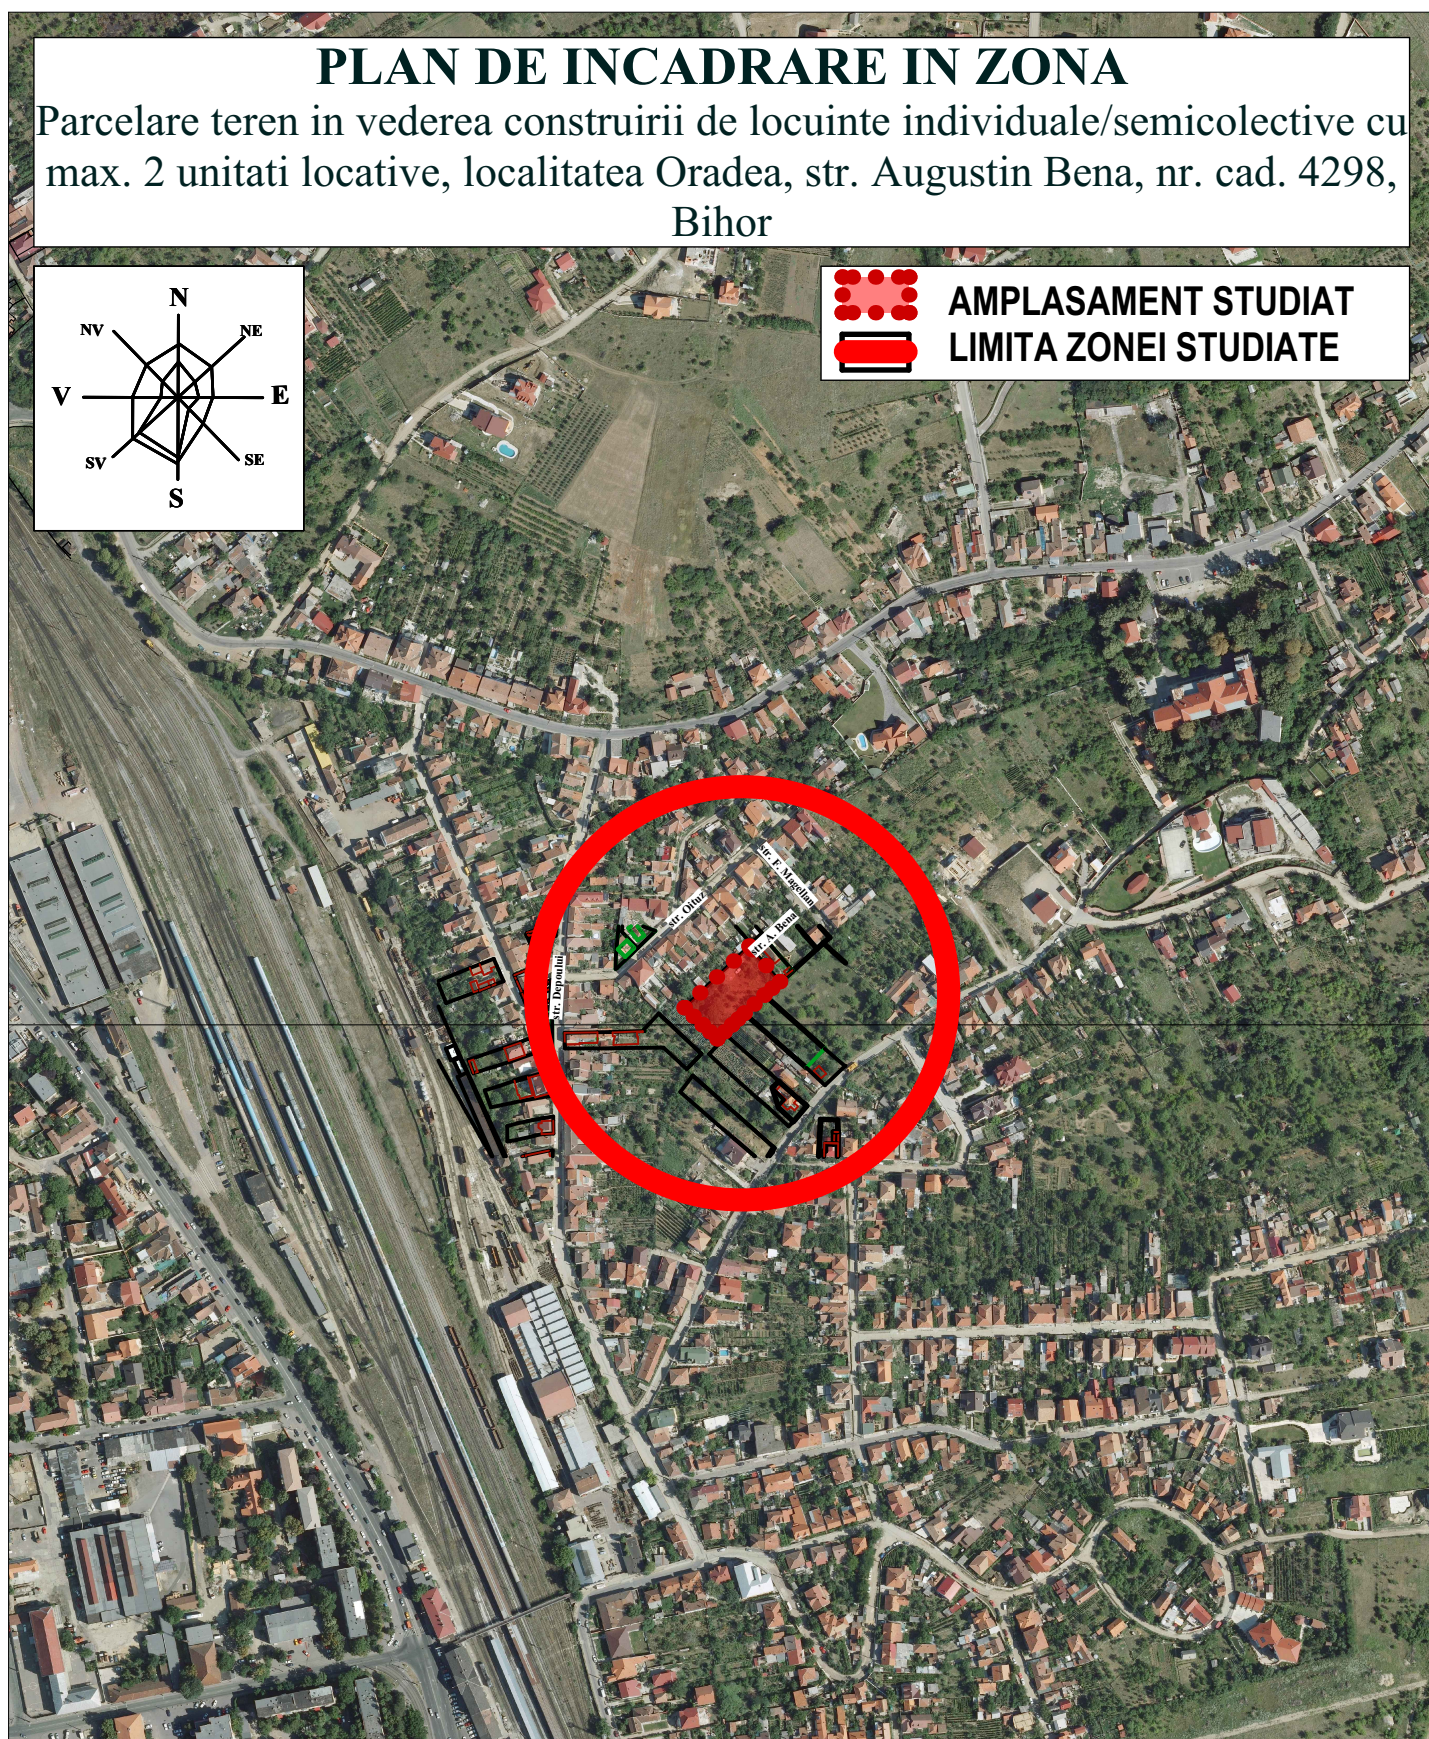

Prezenta documentatie este valabila doar pentru constructia care face obiectul prezentului obiect si este proprietatea SC URBAN RESIDENCE CONCEPT SRL, loc. Oradea, nr. 7, C.U.I. J5/2100/2017, C.U.I. 37955341 putand fi folosita doar pentru scopul in care in mod specific este furnizata. Ea nu poate fi reproducuta, copiată, imprumutata integral sau partial, direct, indirect sau extinsa in afara amplasamentului specificat in virtutea dreptului de autor. Folosirea lui de către terti fiind permisă numai cu acordul expres al autorului de mai sus mentionat.

Verificator		stampila	Cerinta: REFERAT / EXPERTIZA / NR. DATA		Nr. pr: 101/2021
Expert			Beneficiar: Vesa Razvan-Ioan		
 SC Urban Residence Concept SRL C.U.I. RO 37955341 adresa: jud. Bihor, loc.Oradea, nr.7, telefon: 0740/158.739 e-mail: urbanresidenceconcept@gmail.com			Titlu proiect: Parcelare teren in vederea construirii de locuinte individuale/semicolective cu max. 2 unitati locative		Faza: consultativ
			Amplasament: localitatea Oradea, str. Augustin Bena, nr. cad. 4298, Bihor		
Sef proiect	arh. Urda Radu Bogdan		Scara: 1:5.000	Titlu plansa: Plan de incadrare in zona	Volum I: -arhitectura-
Proiectat	arh. Urda Radu Bogdan				
Intocmit	arh. Urda Radu Bogdan		18.02. 2021		