


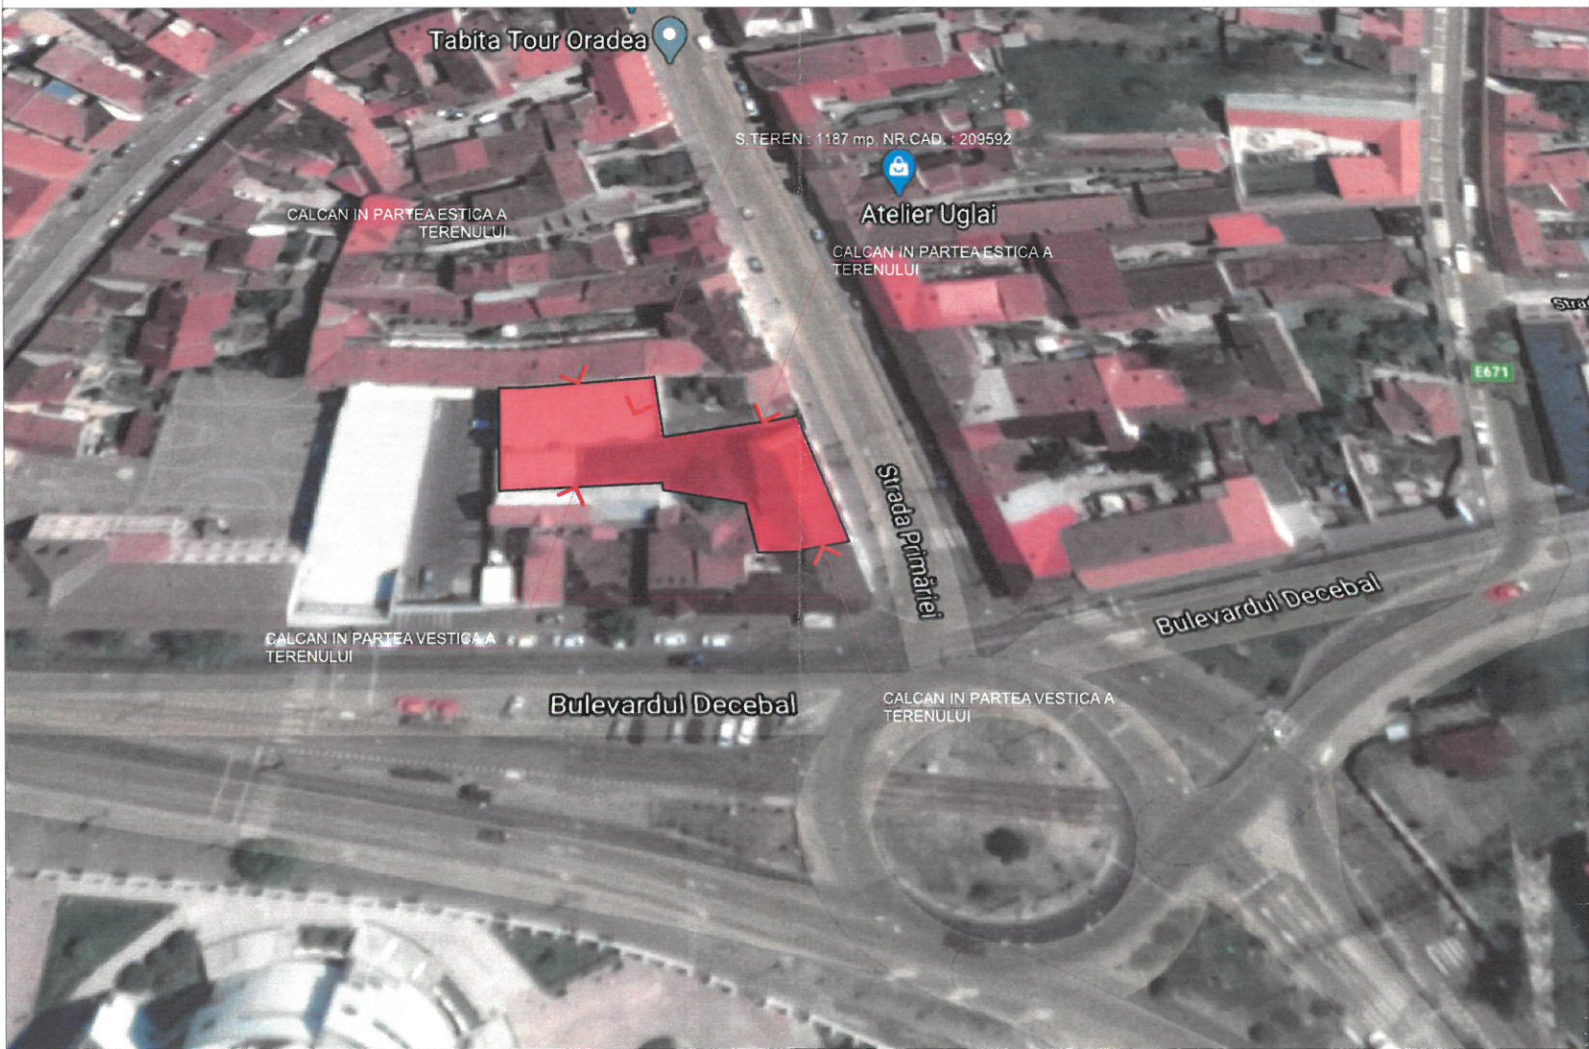

VEDERE AERIANA VEST TEREN STUDIAT NR.CAD. : 209592, STR. PRIMARIEI, NR.53



VERIFICATOR NUME EXPERT	SEMNAȚURA CERINȚA REFERAT / EXPERTIZĂ NR. / DATA	
SPECIFICAȚIE NUME	SCARA: 1 : 500	
ȘEF PROIECT arh.Ghilea I.C.	DATA: 11.06.21	
PROIECT DE SPEC arh.Popa Silviu-Adrian		
DESENAT arh.Ghilea I.C.		

ORDINUL ARHITECTILOR DIN ROMANIA
SEMNAȚURA
8154
Ionuț Cristinel
GHILEA
ARHITECT CU OBLIGATIE DE SEMNAȚURA

BENEFICIAR:
S.C. ȘTEFANIA IMOB S.R.L.
ADRESA str. Nicolae Beldiceanu, NR. 80, LOC. ORADEA, JUD. BIHOR
TITLU PROIECT: P.U.D. - DEMOLARE CONSTRUCTII FAZA: EXISTENTE SI CONSTRUIRE LOCUINTE COLECTIVE
D+P+2E+M/Er + org. de santier, amenajare incinta, imprejurimi teren si bariere acces
ADRESA str. PRIMARIEI NR. 53 ORADEA JUD. BIHOR
DENUMIRE PLANȘA IMAGINI CARACTERISTICE SITUAȚIE EXISTENTA

PROIECT NR. .33
P.U.D.
PLANȘA NR. 5U/A