


MODERNIZARE, REABILITARE, EXTINDERE SI SCHIMBARE DE DESTINATIE DIN
 LOCUIRE IN CENTRU EDUCATIONAL MULTIFUNCTIONAL IN SISTEM AMERICAN

str. N. BELDICEANU, nr.33, ORADEA, jud. BIHOR nr. cad. 153326 si nr. cad. 153327



20

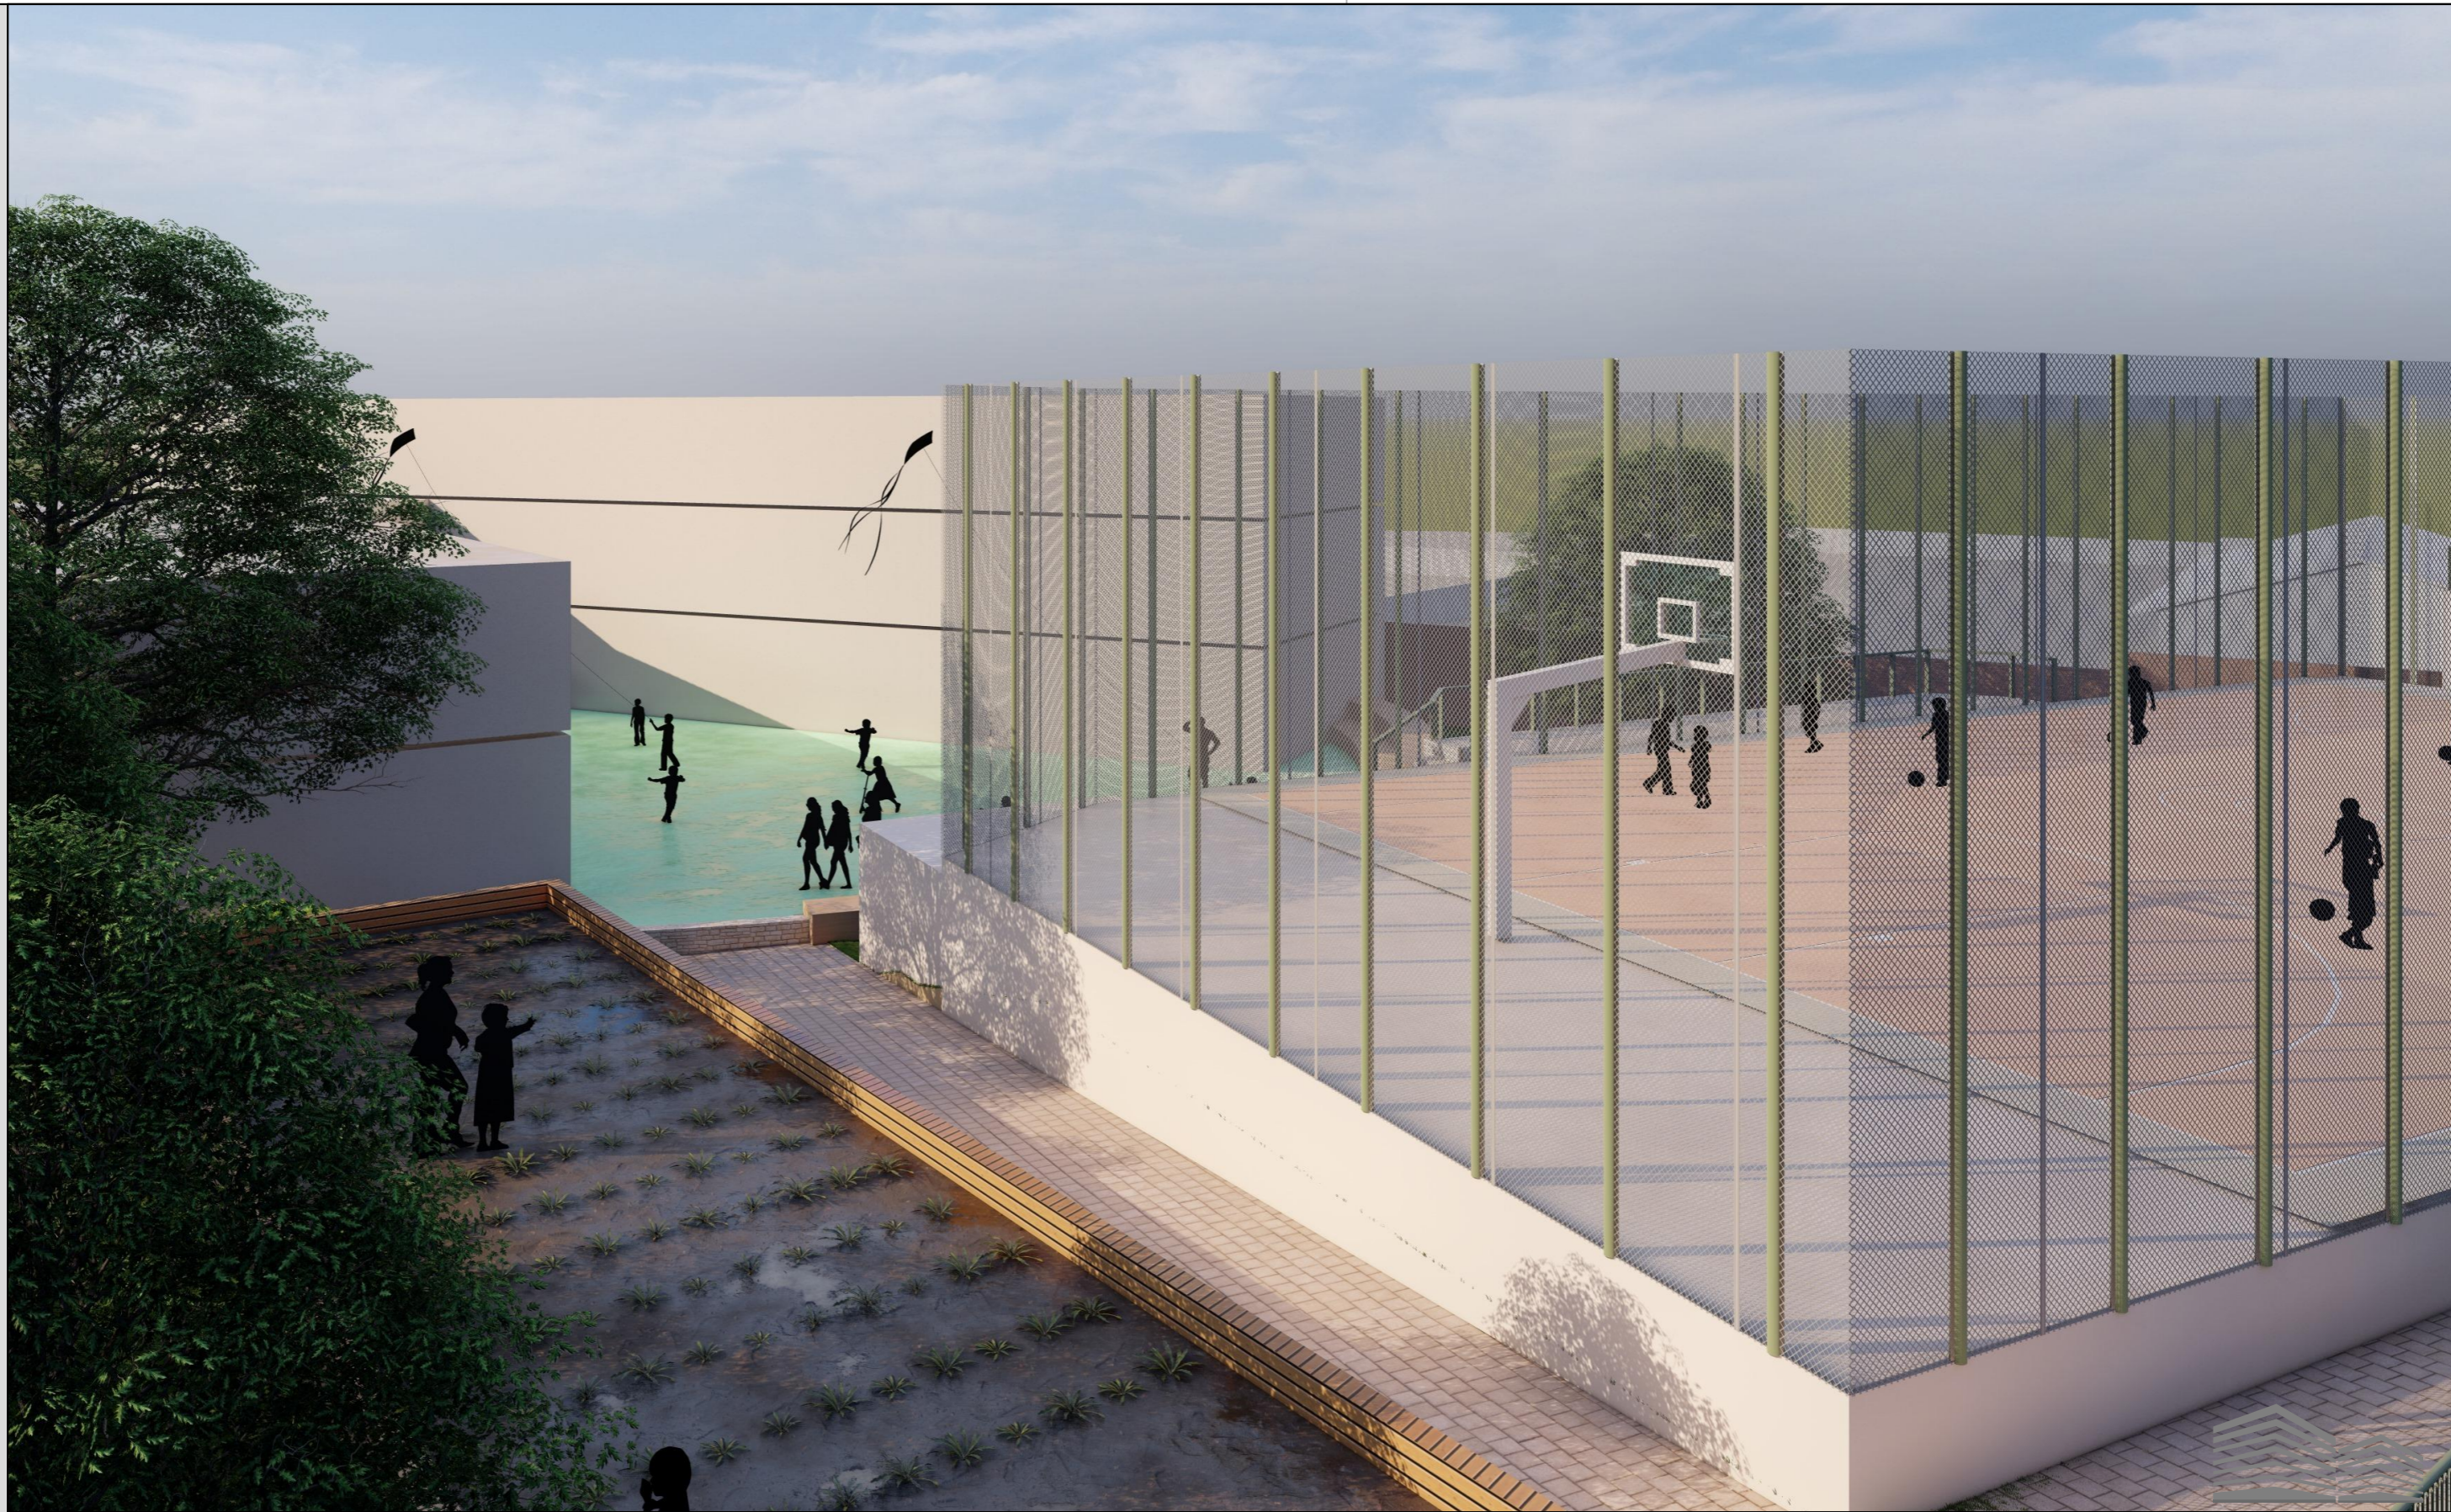

RO 46767134 ORADEA
 STR. CUZA VODA NR. 64
**SC POLIART
 CONSULTING SRL**
 MOBIL 0726-185869

BENEFICIAR: S.C. RA REAL ESTATE S.R.L.
 PROIECT: MODERNIZARE, REABILITARE, EXTINDERE SI
 SCHIMBARE DE DESTINATIE DIN LOCUIRE IN
 CENTRU EDUCATIONAL MULTIFUNCTIONAL
 IN SISTEM AMERICAN
 AMPLASAMENT: str. N. BELDICEANU, nr.33, ORADEA, jud. BIHOR
 nr.cad. 153326 si nr.cad. 155327

SPECIFICATIE	NUME	SEMNTURA	DATA
SEF PROIECT	ARH. TIVADAR I. DANIEL		05.2023
PROIECTAT	ARH. TIVADAR I. DANIEL ARH. CZIRJAK ZSUZSA		SCARA
REDACTAT	ARH. CZIRJAK ZSUZSA		1:1500

PLANSA: IMAGINI 3D - 06
 FAZA: P.U.D.
 PLANSA NR: 20.U

PROIECT NR:
41/2023