




Profil A-A

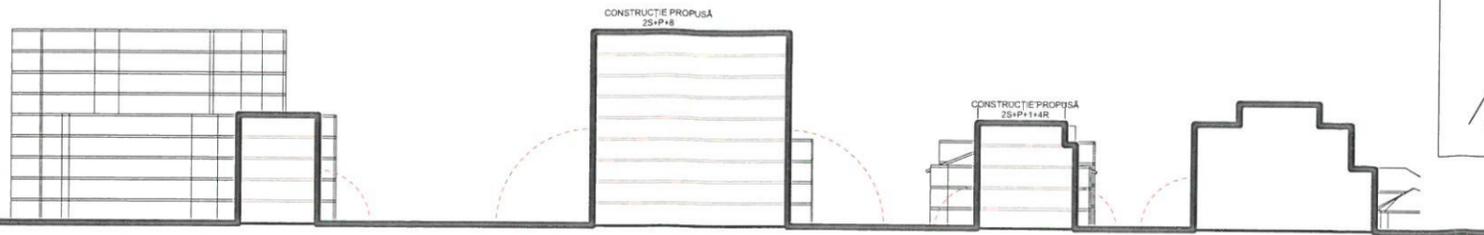


Profil B-B

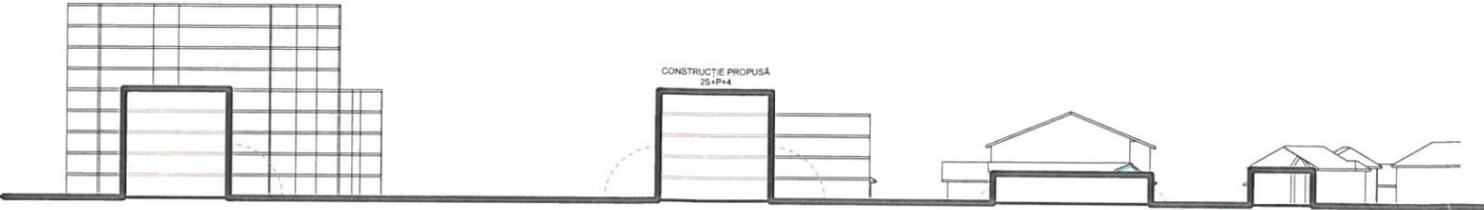


Profil C-C

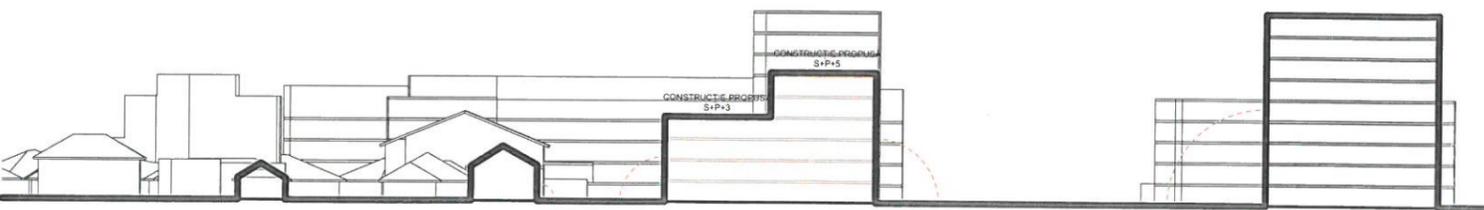

Profil D-D



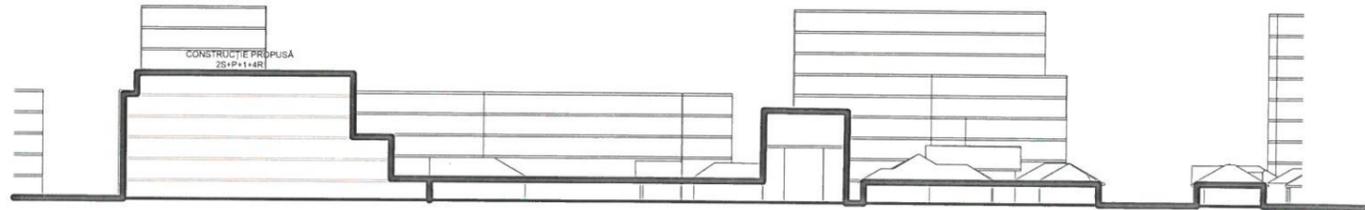


Profil E-E

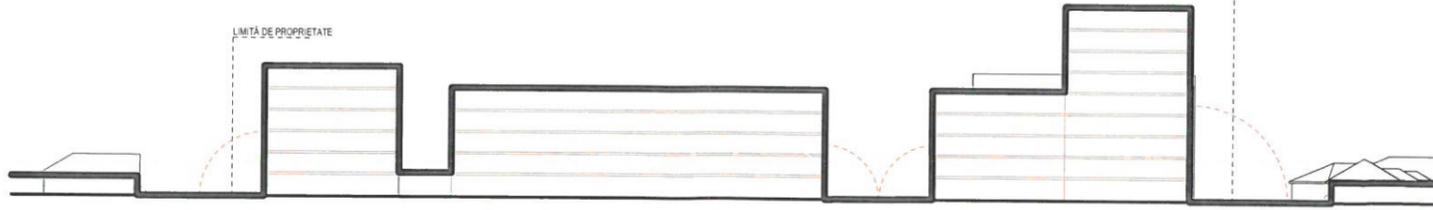

Lucrare : PUZ RECONVERSIE FUNCȚIONALĂ DIN UTR Lip în UTR M2 ȘI CONSTRUIRE LOCUINȚE COLECTIVE - CONF. AO NR. 2458/2021
 Amplasament : Oradea, str. Lugoșului, CF 213249, 213071, 213475, 213289, 212867, 212866, 212810, NR. CAD. 213249, 213071, 213475, 213289, 212867, 212866, 212810
 Beneficiar : AIDO GRUP INVEST prin LUCZA AGOTA BERNADETT
 ILLUSTRARE VOLUMETRICĂ - Ipoteză V1 (M1 - Lip)

JUDEȚUL BIHOR
 PRIMĂRIA MUNICIPIULUI ORADEA
 ANEXĂ LA AVIZUL Nr. 324 din 2-03-2023
 ARHITECT ȘEF

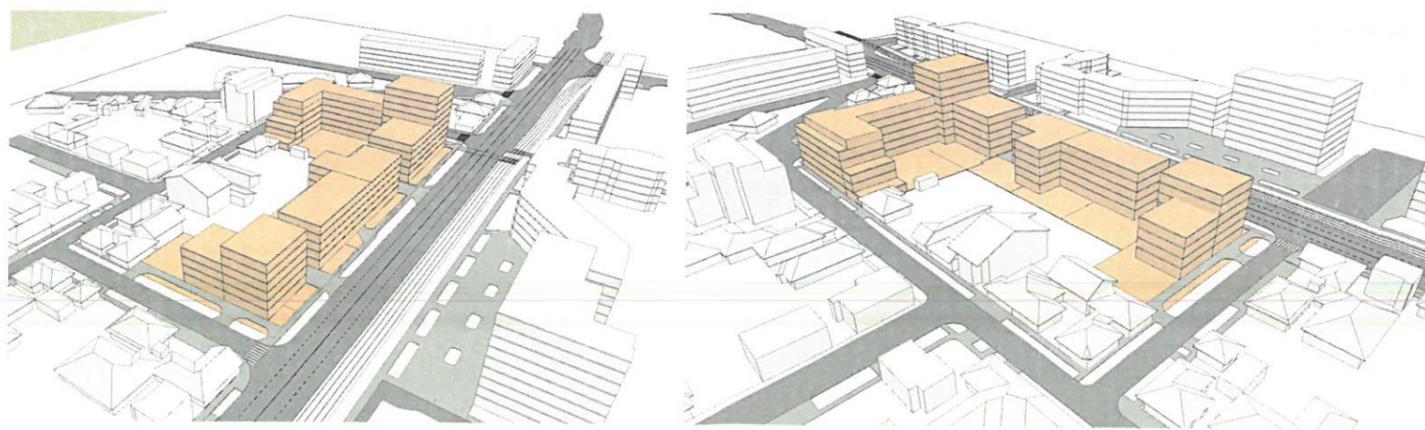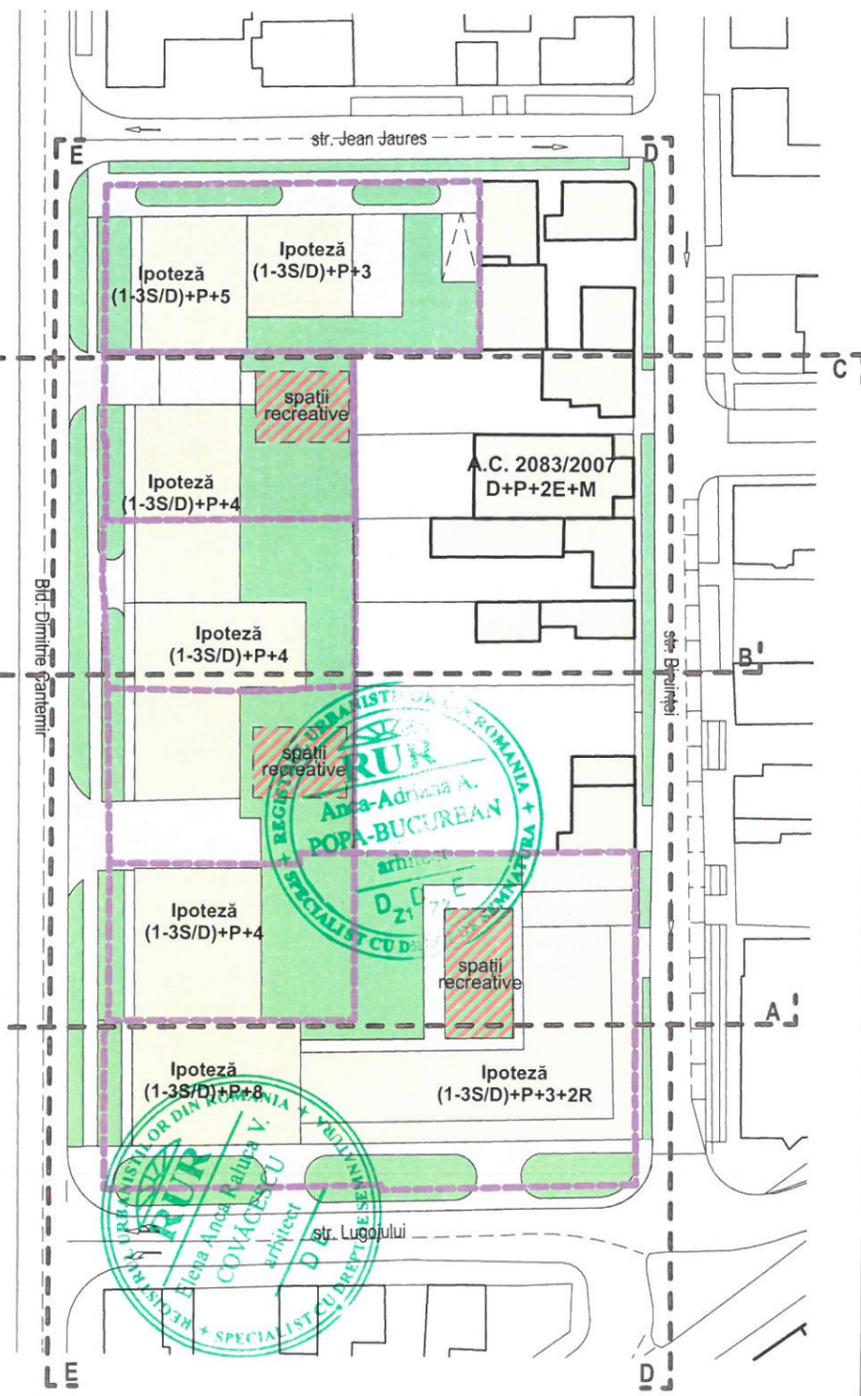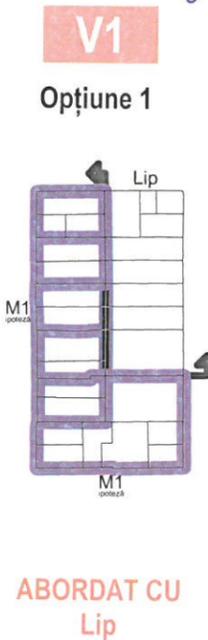

S.C. ATELIER ARCHITECTS ALLIANCE S.R.L.
 PROIECTARE DE ARHITECTURĂ ȘI URBANISM

ATELIER ARCHITECTS ALLIANCE
 Com. Nojand, localitatea Livada de Bihor, nr. 243

BENEFICIAR AIDO GRUP INVEST prin LUCZA AGOTA BERNADETT	DATA FEBRUARIE 2023	SCARA 1:1000	PL. NR. U07	PR. NR. 41_22
LUCRARE PUZ RECONVERSIE FUNCȚIONALĂ DIN UTR Lip în UTR M2 ȘI CONSTRUIRE LOCUINȚE COLECTIVE - CONF. AO NR. 2458/2021 Oradea, str. Lugoșului, CF 213249, 213071, 213475, 213289, 212867, 212866, 212810, nr.cad. 213249, 213071, 213475, 213289, 212867, 212866, 212810	ILUSTRARE VOLUMETRICĂ Ipoteză V1 (M1 - Lip)			
ȘEF PROIECT arh. Covăcescu Raluca arh. Anca Popa-Bucurean				
PROIECTANT arh. Anca Popa-Bucurean				
ÎNTOCMIT arh. Anca Popa-Bucurean				