

PROCES VERBAL DE RECEPȚIE 416 / 2019

Întocmit astăzi, **14/08/2019**, privind cererea **86723** din **08/08/2019**
având aviz de incepere a lucrărilor cu nr **370** din **03/02/2017**

- 1. Beneficiar:** MUNICIPIUL ORADEA
- 2. Executant:** ȘTEFAN ALEXANDRU-ANDREI
- 3. Denumirea lucrărilor recepționate:** Extindere corp B - unitate de primiri urgenta al Spitalului Clinic Judetean de Urgenta Oradea
- 4. Nominalizarea documentelor** și a documentațiilor care se predau Oficiului de Cadastru și Publicitate Imobiliară BIHOR conform avizului de incepere a lucrărilor:

Număr act	Data act	Tip act	Emitent
370	03.02.2017	act administrativ	PMO

Așa cum sunt atașate la cerere.

5. Concluzii:

Pentru procesul verbal 416 au fost recepționate 0 propuneri.

6. Erori topologice față de alte entități spațiale:

Identificator	Tip eroare	Mesaj suprapunere

Nu există erori topologice.

Lucrarea este declarată **Admisă**

Inginer Șef




Inspector

Liviu Ionel Pert



PLAN DE SITUAȚIE
"In scopul : extindere corp B – unitate de primiri urgenta al Spitalului Clinic Judetean de Urgenta Oradea"
Strada Gheorghe Doja
Suprafata teren = 73 mp

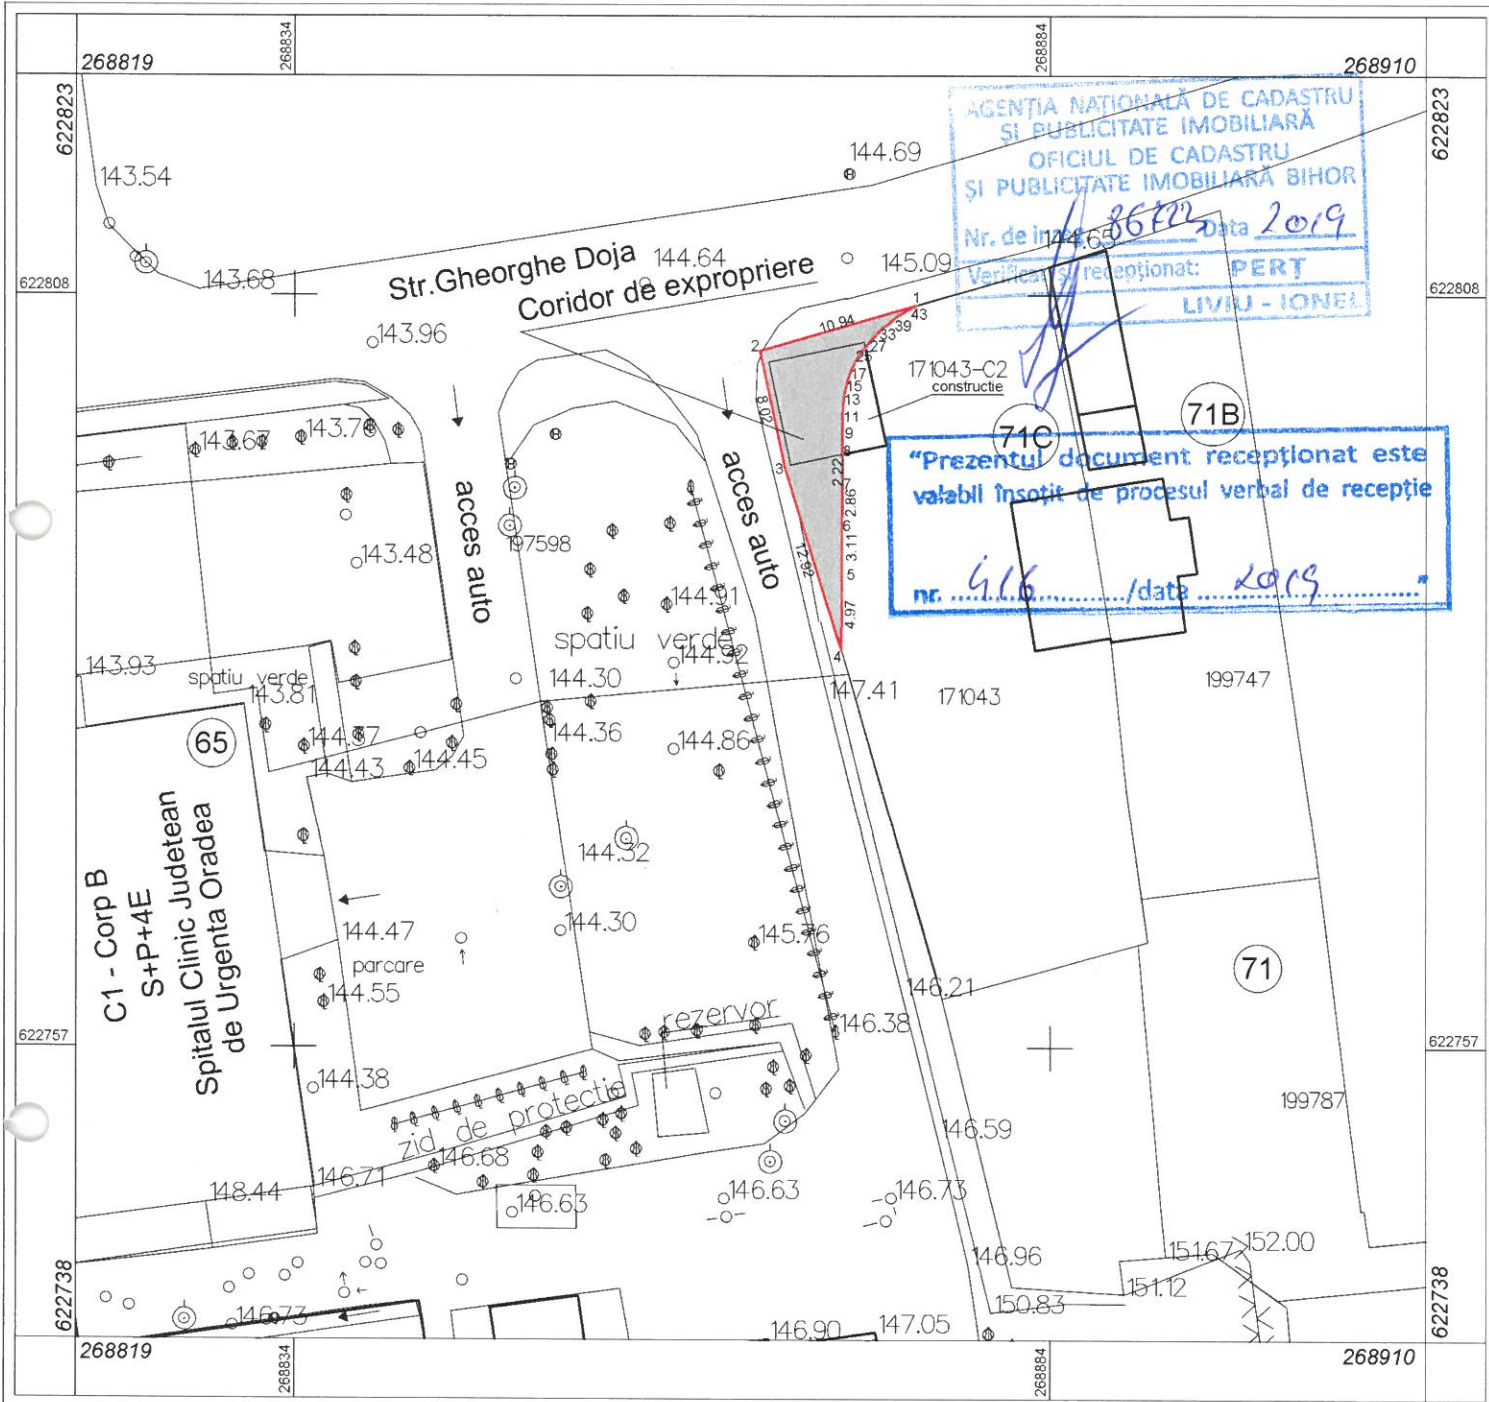

Sistem de proiectie: Proiectia Stereografica 1970
 Plan de referinta cote: 0 Marea Neagra
 Echidstanta curbelor de nivel:
 Echidstanta carojajului:
 Coeficient de deformatie liniara: 1.00014

Intocmit: ing. Ștefan Alexandru Andrei
 Aut. nr. RO-BH-F -Nr. 0300/30.08.2017

Data: 07.08.2019

LEGENDA:

- Suprafata afectata

Beneficiar: Municipiul Oradea

SCARA 1: 500