

## HOTĂRÂRE

pentru aprobarea coridorului de expropriere a lucrării de utilitate publică de interes local  
"Modernizarea drumului de legătură între municipiul Oradea (zona Podgoria)  
și comuna Oșorhei (sat Fughiu)", respectiv pentru aprobarea declanșării procedurii de expropriere a terenului, în  
suprafață de 1.370 mp și a construcțiilor (garduri) - proprietate privată, afectate de coridorul acestei lucrări

Analizând Raportul de specialitate, înregistrat sub nr. 412497 din 24.10.2018, prin care Direcția Patrimoniu Imobiliar propune Consiliului Local al Municipiului Oradea aprobarea coridorului de expropriere și declanșarea procedurii de expropriere a terenurilor, proprietate privată, în suprafață de 1.370 mp, respectiv a construcțiilor (garduri), afectate de obiectivul de investiții "Modernizarea Drumului de legătură între municipiul Oradea (zona Podgoria) și comuna Oșorhei (sat Fughiu)".

Având în vedere că, obiectivul de investiție vizează modernizarea drumului existent de legătură între municipiul Oradea (strada Podgoriei, de la zona neasfaltată) până la intersecția dintre localitățile Husasău de Criș și Fughiu (comuna Oșorhei), având o lungime estimată de aprox. 3,6 km.

Ținând seama de faptul că, necesitatea modernizării drumului este dată de faptul că, împreună cu DJ 77G și DJ 767A, oferă o alternativă mai scurtă (față de traseul prin DN1) de acces în municipiul Oradea, pentru localitățile Husasău de Criș, Ineu, Botean, Bălaia, Burzuc, Chioag.

Considerând că implementarea acestei investiții publice va îmbunătăți confortul locuitorilor din zonă prin îmbunătățirea vitezei de deplasare, reducerea nivelului de zgomot, a prafului, respectiv reducerea de emisii poluante.

Ținând seama că, în baza măsurătorilor efectuate pe amplasamentul lucrării mai sus menționate:

- s-au identificat proprietățile din ampriza proiectului și proprietarii acestora: Municipiul Oradea și persoane fizice sau juridice;
- s-a întocmit Planul de situație avizat de O.C.P.I. Bihor cu nr. 117183 din 10.10.2018 și tabelul cu proprietățile afectate de coridorul de expropriere a lucrării de utilitate publică "Modernizarea drumului de legătură între Municipiul Oradea (zona Podgoria) și comuna Oșorhei (sat Fughiu)".

Întrucât în vederea realizării acestui drum este necesar ca aceste bunuri aflate în coridorul lucrării să fie preluate în domeniul public al Municipiului Oradea prin exproprierea proprietarilor privați, iar gardurile regăsite pe amplasamentul lucrării să fie demolate în vederea predării amplasamentului către executantul lucrării.

Luând în considerare prevederile Legii nr. 255 din 2010, privind exproprierea pentru cauză de utilitate publică, necesară realizării unor obiective de interes național, județean și local, actualizată, precum și a Normelor de aplicare a Legii nr. 255 din 2010;

Ținând cont de prevederile art. 31 din Legea nr. 18/1991 a fondului funciar, republicată și actualizată, conform căruia „Terenurile neatribuite, rămase la dispoziția comisiei, vor trece în domeniul privat al comunei, orașului sau al municipiului.”

În conformitate cu prevederile art. 44 alin. (1) a Legii nr. 273 din 2006 privind finanțele publice locale, actualizată; documentațiile tehnico - economice ale obiectivelor de investiții noi, a căror finanțare se asigură integral sau în completare din bugetele locale, precum și a celor finanțate din împrumuturi interne și externe, contractate direct sau garantate de autoritățile administrației publice locale, se aprobă de către autoritățile deliberative;

Văzând proiectul de hotărâre și avizul Comisiei de specialitate a Consiliului Local,

În temeiul art. 36 alin. (2) lit. c), lit. b), alin. (4) lit. a), alin. (5) lit. a), lit. b) și art. 45 alin. (3) din Legea nr. 215/2001 privind administrația publică locală, republicată și actualizată,

### Consiliului Local al Municipiului Oradea HOTĂRĂȘTE:

- Art. 1.** Se aprobă coridorul de expropriere a lucrării de utilitate publică de interes local: "Modernizarea drumului de legătură între municipiul Oradea (zona Podgoria) și comuna Oșorhei (sat Fughiu)", județul Bihor, identificat prin Planul de situație avizat de O.C.P.I. Bihor cu nr. 117183 din 10.10.2018 - Anexa nr. 1 la prezenta hotărâre.
- Art. 2.** Se aprobă declanșarea procedurii de expropriere pentru cauză de utilitate publică, a imobilelor - terenuri, cu suprafața totală de 1.370 mp, respectiv a construcțiilor - garduri, proprietate privată a unor persoane fizice și juridice, afectate de coridorul de expropriere aprobat la art. 1 din prezenta Hotărâre.
- Art. 3.** Se aprobă Lista cuprinzând proprietarii și titularii altor drepturi reale, ale căror imobile sunt afectate de coridorul de expropriere și valoarea despăgubirii individuale - conform Anexei nr. 2 la prezenta Hotărâre.

- Art. 5. Se aprobă alocarea din bugetul local al Municipiului Oradea, a sumei de 96.023 lei reprezentând valoarea despăgubirilor ce se vor acorda proprietarilor din Anexa nr. 1, la prezenta Hotărâre.
- Art. 6. Se mandatează primarul Municipiului Oradea - dl. Ilie Bolojan sau persoana legal desemnată de acesta, pentru emiterea Deciziei de expropriere.
- Art. 7. Se aprobă deschiderea unor noi coli de Carte funciară pentru înscrierea în circuitul civil și în proprietatea publică a Municipiului Oradea, astfel:
- nr. topo. 1052, în suprafață de 20 / 3.956 mp, din teritoriul cadastral Oșorhei,
  - nr. topo. 1053/3, în suprafață de 38 / 1.349 mp, din teritoriul cadastral Oșorhei,
  - nr. topo. 1575, în suprafață de 10 / 1.460 mp, din teritoriul cadastral Oșorhei,
  - nr. topo. 1067, în suprafață de 41 / 575 mp, din teritoriul cadastral Oșorhei,
  - nr. topo. 1407, în suprafață de 9 / 2.216 mp, din teritoriul cadastral Oșorhei,
  - nr. topo. 1071, în suprafață de 33 / 5.690 mp, din teritoriul cadastral Oșorhei,
  - nr. topo. 1402, în suprafață de 20 / 719 mp, din teritoriul cadastral Oșorhei,
  - nr. topo. 1403, în suprafață de 40 / 1.496 mp, din teritoriul cadastral Oșorhei,
- identificate prin Adeverința O.C.P.I. Bihor nr. 112777 din 27.09.2018.**
- Art. 8. Se aprobă înscrierea în proprietatea privată a Municipiului Oradea a:
- ✓ suprafeței de 17 mp teren, cu nr. topo 1182, înscris în Cartea Funciară nr. 96 - Oșorhei;
  - ✓ suprafeței de 36 mp teren, cu nr. topo 2132/8, înscris în Cartea Funciară nr. 435 - Oșorhei;
  - ✓ suprafeței de 45 mp teren, cu nr. topo 2134/3b, înscris în Cartea Funciară nr. 482 - Oșorhei;
  - ✓ suprafeței de 25 mp teren, cu nr. topo 2137/19, înscris în Cartea Funciară nr. 9604 - Oșorhei;
  - ✓ suprafeței de 4 mp teren, cu nr. topo 1046/1, înscris în Cartea Funciară nr. 1226 - Oșorhei.
- Art. 9. Se aprobă constituirea nr. cadastral cu suprafața de 21.476 mp, conform Anexei nr. 3 la prezenta hotărâre și înscrierea acestei suprafețe într-o nouă coală de Carte funciară, în proprietatea publică a municipiului Oradea, după perfectarea operațiunilor legale privind exproprierea imobilelor, proprietate privată, afectate de Coridorul de expropriere avizat de O.C.P.I. Bihor cu nr. 117183 din 10.10.2018, reprezentând amplasamentul lucrării "Modernizarea Drumului de legătură între municipiul Oradea (zona Podgoria) și comuna Oșorhei (sat Fughiu)".
- Art. 10. Se aprobă trecerea în proprietatea privată a Municipiului Oradea a construcțiilor expropriate - garduri, în vederea casării și demolării acestora.
- Art. 11. Se aprobă completarea și actualizarea Inventarului domeniului public al municipiului Oradea, corespunzător datelor din prezenta Hotărâre.
- Art. 12. Cu ducerea la îndeplinire a prezentei Hotărâri se încredințează Direcția Patrimoniu Imobiliar și Direcția Economică
- Art. 13. Prezenta Hotărâre se comunică cu:
- Instituția Prefectului - Județul Bihor
  - Primarul Municipiului Oradea
  - PMO - Direcția Patrimoniu Imobiliar - Serviciul Terenuri
  - PMO - Direcția Patrimoniu Imobiliar - Serviciul Cadastru
  - PMO - Direcția Economică
  - PMO - Direcția Tehnică
  - Zona Metropolitană Oradea
  - O.C.P.I. Bihor, Serviciul de Carte Funciară.

PREȘEDINTE DE ȘEDINȚĂ  
Felea Adrian Ioan



Oradea, 25 octombrie 2018  
Nr. 1020

CONTRASEMNEAZĂ  
SECRETAR  
Ionei Vîlă

PLAN DE SITUATIE

Scara 1 : 2000

MODERNIZAREA DRUMULUI DE LEAGA-TURA INTR-  
MUNICIPIUL OSADEA (PROIECT SI COMUNICATIOSORHEI)

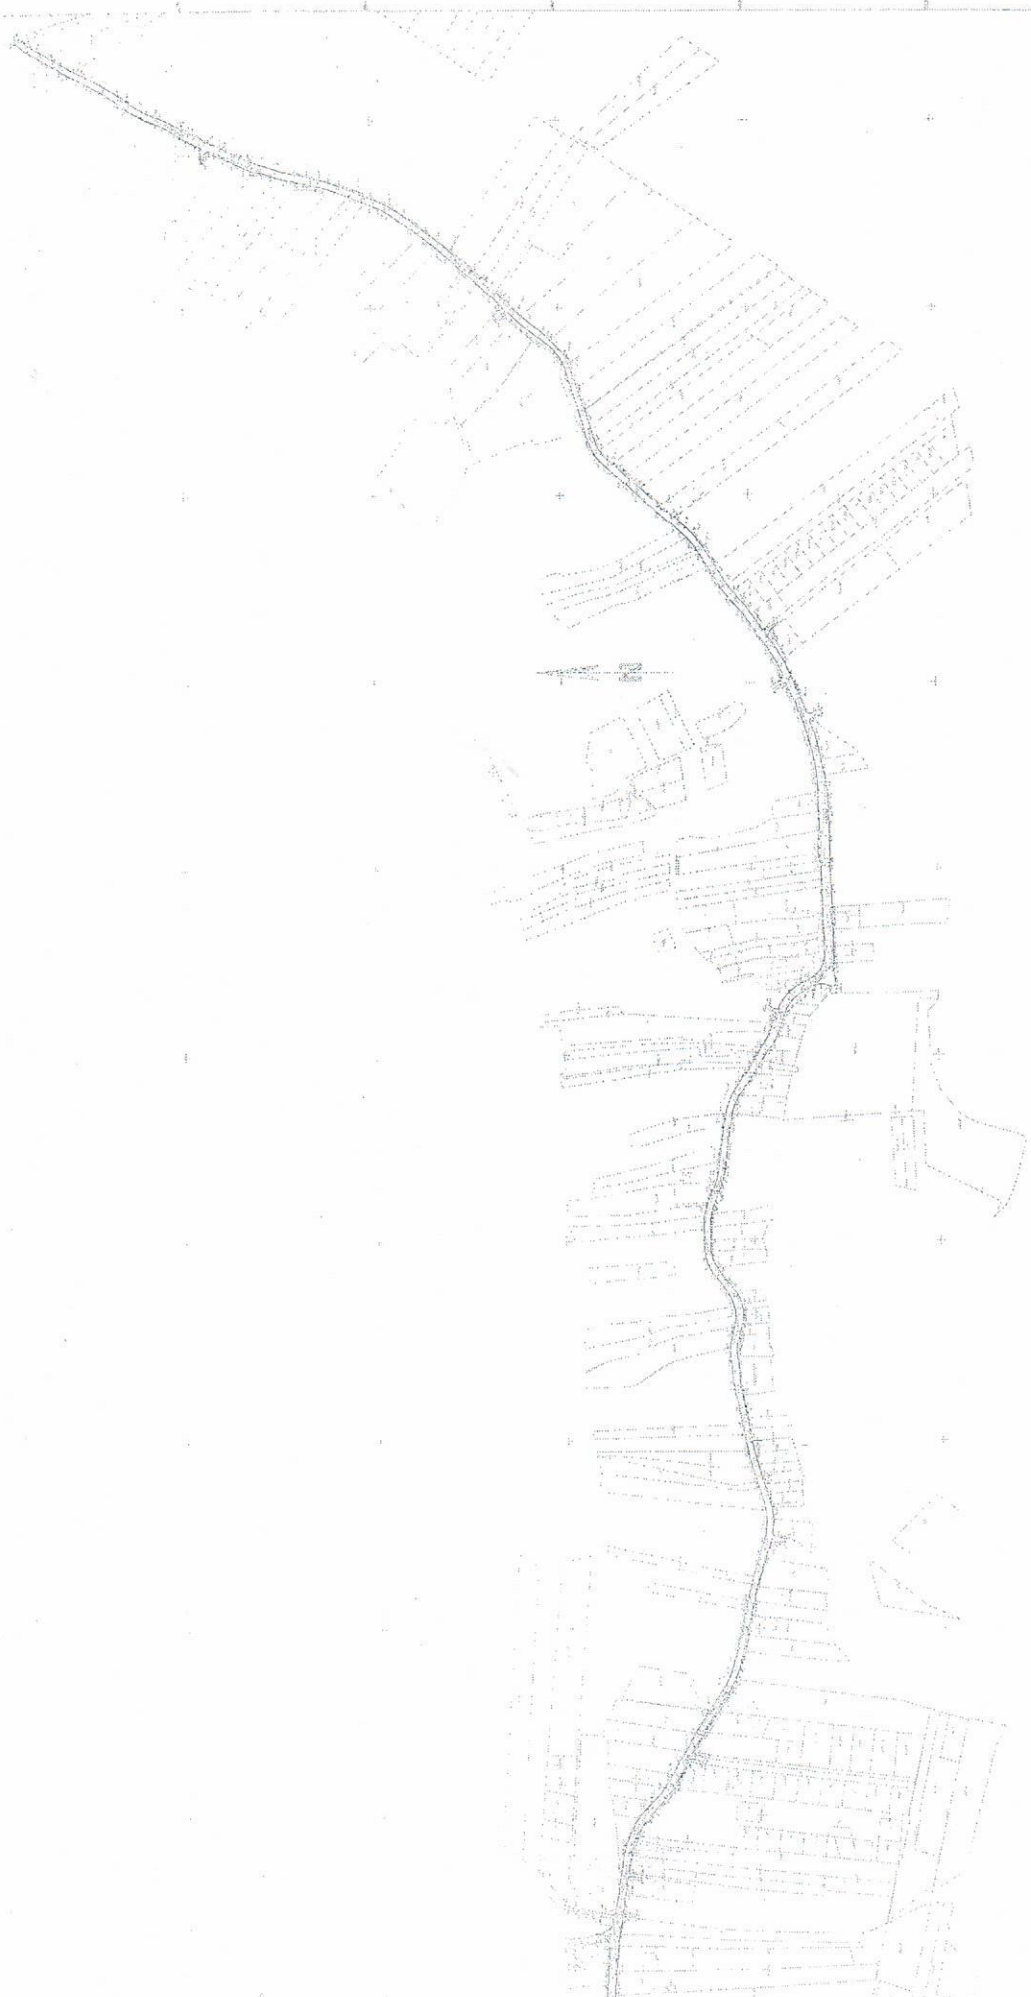
SUPRAFATA MASURATA: (mp)

21476

BENEFICIAR

PS LUNCIIPIUL OSADEA

ADRESA: Str. Poligona  
Mun. Osadea intravilan



Executan: Ing. DULUS MIHAIL MIHAI	DATE DE IDENTIFICARE Proiectant: S.C. PROIECTIA Data: 2017
-----------------------------------	------------------------------------------------------------------



## L I S T A

cuprinzând imobilele, proprietate privată, afectate de coridorul de expropriere al lucrării de utilitate publică  
„Modernizarea Drumului de legătură între municipiul Oradea (zona Podgoria) și comuna Oșorhei (sat Fughiu)”  
avizat de O.C.P.I. Bihor cu nr. 117183 din 10.10.2018

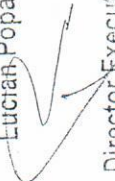
Nr. crt.	Proprietar	Nr. CF	Nr. topografic/ cadastral	Imobilul afectat	Suprafața din acte	Suprafața de teren expropriată	Valoarea despăgubirii - Lei -
					5	6	7
0	1	2	3	4	5	6	7
1.	S.C. Unioil S.R.L.	CF 174879 - Oradea	Nr. cad. 174879	teren	3.600	16	672
2.	Cocis Ioan - Mireea	CF 169083 - Oradea	Nr. cad. 169083	teren	6.194	32	1.344
3.	Szutor Istvan, Szutor Eteika - Maria	CF 191190 - Oradea	Nr. cad. 191190	teren + gard	din acte 10.790 măsurat 10.887	70	5.250
4.	Lazau Magdalena, Miron Horatiu - Tudor, Miron Gabriela	CF 167608 - Oradea	Nr. cad. 167608	teren	1.697	50	2.567
5.	Lazau Magdalena	CF 165646 - Oradea	Nr. cad. 165646	teren	945	11	616
6.	Cirdei Victor - Vlad	CF 171694 - Oradea	Nr. cad. 171694	teren	433	8	448
7.	Cirdei Victor - Vlad	CF 173288 - Oradea	Nr. cad. 173288	teren	539	1	56
8.	Serfozo Maria - Magdalena - Eteika	CF 178622 - Oradea	Nr. cad. 178622	teren	380	23	1.288
9.	Horgos Ioana	CF 199760 - Oradea	Nr. cad. 199760	teren	879	4	224
10.	Kristof Istvan	CF 184736 - Oradea	Nr. cad. 184736	teren	232	1	56
11.	Marcu Ramona - Aurora, Marcu Octavian - Ioan	CF 167098 - Oradea	Nr. cad. 167098	teren	333	23	1.288
12.	Sabo Andrei - Dacian	CF 157819 - Oradea	Nr. cad. 157819	teren	350	30	1.680
13.	Szutor Istvan, Szutor Eteika - Maria	CF 158934 - Oradea	Nr. cad. 158934	teren	576	74	4.144
14.	Zold - Nagy Robert - Andras, Zold - Nagy Erika	CF 195317 - Oradea	Nr. cad. 195317	teren	din acte 693 măsurat 761	1	56
15.	Zold - Nagy Robert - Andras, Zold - Nagy Erika	CF 195318 - Oradea	Nr. cad. 195318	teren	7	1	56

16.	Dumiter - Popute Petru	CF 197406 - Oradea	Nr. cad. 197406	teren	120	8	373
17.	Dumiter - Popute Petru	CF 197405 - Oradea	Nr. cad. 197405	teren	720	1	47
18.	Puris Marius - Sebastian, Puris Marinela - Felicia	CF 189063 - Oradea	Nr. cad. 189063	teren + gard	688	11	1.114
19.	Ias Calin - Emil, Ias Violeta - Florica	CF 189062 - Oradea	Nr. cad. 189062	teren	687	17	793
20.	Pantea Ioana - Maria	CF 157207 - Oradea	Nr. cad. 157207	teren	1.517	11	462
21.	Ardelean Elisabeta - Ana	CF 170684 - Oradea	Nr. cad. 170684	teren + gard	2.094	14	1.163
22.	Ardelean Elisabeta - Ana	CF 198338 - Oradea	Nr. cad. 198338	teren	544	1	47
23.	Sotoc Ciprian - Gheorghe	CF 199063 - Oradea	Nr. cad. 199063	teren	1.650	32	1.344
24.	Turdeanu Claudiu Alin, Turdeanu Angela Paula	CF 199969 - Oradea	Nr. cad. 199969	teren	1.851	5	257
25.	Sebestyen Attila	CF 177603 - Oradea	Nr. cad. 177603	teren + gard	1.597	29	1.623
26.	Iankui Erzsebet, Iankuj Erzsebet - Jolan	CF 199458 - Oradea	Nr. cad. 199458	teren + gard	1.986	5	662
27.	Sava Ioan, Sava Iulia	CF 170938 - Oradea	Nr. cad. 170938	teren	2.398	18	924
28.	Pop Saul, Pop Magdalena	CF 166852 - Oradea	Nr. cad. 166852	teren + gard	1.577	17	929
29.	Tamas Zoia	CF 184833 - Oradea	Nr. cad. 184833	teren + gard	1.801	1	465
30.	Cret Maria	CF 150041 - Oradea	Nr. cad. 150041	teren	1.801	2	103
31.	Cret Maria	CF 150087 - Oradea	Nr. cad. 150087	teren + gard	3.348	11	2.657
32.	Cordos Mircea, Cordos Domnica	CF 190019 - Oradea	Nr. cad. 190019	teren	1.297	1	51
33.	Ardelean Roman, Ardelean Otilia	CF 179828 - Oradea	Nr. cad. 179828	teren + gard	2.583	3	130
34.	Szutor Istvan, Szutor Etelka - Maria	CF 174309 - Oradea	Nr. cad. 174309	teren	32	6	336
35.	Demian Florian, Demian Lucia - Floare	CF 174620 - Oradea	Nr. cad. 174620	teren + gard	943	6	448
36.	Motofeiea Ilie, Motofeiea Sonia - Loredana	CF 200224 - Oradea	Nr. cad. 200224	teren	277	18	1.008
37.	Frantzis Nikolaos, Frantzis Evelin - Ariana	CF 162899 - Oradea	Nr. cad. 6513	teren + gard	2.497	21	1.179
38.	Cociş Ioan - Mircea, Balint Florin - Ovidiu.	CF 53845 - Oşorhei	Nr. topo. 2130/3	teren	6.827	42	1.764


99.	Deme Ioan, Deme Emilia	CF 58851 - Oșorhei	Nr. topo. 1220/1	teren	289	11	616
100.	Cociuba Mariana Gabriela	CF 189 - Oșorhei	Nr. topo. 1213/1	teren + gard	729	7	1.385
101.	Popoviciu - Kosztan Gyongyver - Erzsebet, Popoviciu - Kosztan Ioan - Tiberius	CF 57317 - Oșorhei	Nr. topo. 1206/2	teren + gard	1.403	19	4.768
102.	Verzea Dumitru, Verzea Maria - Livia	CF 57805 - Oșorhei	Nr. topo. 1206/4	teren + gard	1.037	31	5.229
103.	Iuhas Eva, Iuhas Ianos	CF 194712 - Oradea	Nr. topo. 194712	teren	3.699	7	294
104.	Veres Ferenc, Veres Sandor, Kotvan Ludovic, Kotvan Parasca, Furdui Stefan, Furdui Gavril, Darulia Maria	CF 901 - Oșorhei	Nr. topo. 1197/2	teren + gard	806	3	403
105.	Galea Dan - Vasile, Galea Denisa - Nicoleta	CF 185196 - Oradea	Nr. cad. 19887	teren	411	30	1.680
106.	Murvai Ioan, Murvai Mircea	CF 96 - Oșorhei	Nr. topo. 1181	teren	404	10	560
107.	Episcopia Romano - Catolică Oradea	CF 69 - Oșorhei	Nr. topo. 1151/10	teren	3.125	29	1.218
108.	Tripa Petru - Virgil	CF 55974 - Oșorhei	Nr. topo. 1055/4	teren	2.877	48	2.016
109.	Szenko Magdalena, Onita Elisabeta, Kepes Margit, Hegyi Magdolna	CF 50158 - Oșorhei	Nr. topo. 1039/1	teren	5.755	3	126
110.	Certej Ioana - Maria, Balazs Attila - Otto, Balazs Noemi - Hajnalka	CF 183157 - Oradea	Nr. cad. 11624	teren	99	9	420
111.	Galis Maria	CF 1222 - Oșorhei	Nr. topo. 1044/8	teren	881	43	2.007
112.	Gergely Deszo	CF 2635 - Oșorhei	Nr. topo. 1045/6	teren	1.762	8	336
113.	Szekely Jolan	CF 2183 - Oșorhei	Nr. topo. 1147/2	teren	842	4	187
114.	Iovan Vasile, Iovan Floare	CF 154536 - Oradea	Nr. cad. 10784	teren	2.909	58	2.977
115.	Covaci Ioana	CF 8771 NDF - Oradea	Nr. cad. 10783	teren	1.000	42	2.352
116.	Iovan Vasile, Iovan Floare	CF 177660 - Oradea	Nr. cad. 18448	teren	750	21	1.176
117.	Pantea Marius,	CF 177658 - Oradea	Nr. cad. 18447	teren	250	7	392


	Pantea Laura - Mihaela - Elena												
58.	Pantea Marius, Pantea Laura - Mihaela - Elena	CF 182388 - Oradea	Nr. cad. 10781		teren	1.000	42		2.352				
59.	Vairo Tiberiu - Zoltan	CF 2616 - Oșorhei	Nr. topo. 1152/4		teren + gard	344	9		896				
60.	Szoke Katalin, Szoke Szabolcs	CF 57294 - Oșorhei	Nr. topo. 1184/4		teren	500	6		336				
61.	Pocsai Ana, Pocsai Alexandru - fiu	CF 2634 Oșorhei	Nr. topo. 1189/2		teren + gard	817	11		616				
62.	Harn Marius - Adrian, Harn Noemi	C.F. 2169 Oșorhei	Nr. topo. 1211/1		teren + gard	2.106	2		1.691				
63.	Ószi Iozsef	CF 54169 - Oșorhei	Nr. topo. 1214		teren	273	11		920				
64.	Tifra Ioana	CF 178183 - Oradea	Nr. cad. 18597		teren	2.633	3		154				
65.	Kurtan Emeric, Sierle Julianna	CF 2217 - Oșorhei	Nr. topo. 1224/7 (in CF scris eronat 1124/7)		teren	238	2		112				
66.	Kurtan Iuliana	CF 58198 - Oșorhei	Nr. topo. 1224/6		teren + gard	316	36		2.919				
67.	Baliban Florian - Pavel, Baliban Verginia	CF 180853 - Oradea	Nr. cad. 4020		teren	1.634	7		359				
68.	Cservid Elisabeta	CF 60007 - Oșorhei	Nr. topo. 1228/7		teren	360	24		1.344				
69.	Banc Veronica, Nistoroiu Emilia, Popa Daniela	CF 1014 - Oșorhei	Nr. topo. 1228/2/c		teren	1.878	17		873				
70.	Stanciu Dorică, Stanciu Viviana	CF 176201 - Oradea	Nr. cad. 10813		teren	2.662	16		821				
71.	Codoban Ovidiu - Marius, Codoban Raluca - Mihaela	CF 51808 - Oșorhei	Nr. topo. 1228/8		teren + gard	1.000	7		724				
72.	Codoban Ovidiu Marius, Codoban Raluca Mihaela	CF 51809 - Oșorhei	Nr. topo. 1228/7		teren + gard	662	6		617				
73.	Julai Florin Ioan, Julai Aurica	CF 186759 - Oradea	Nr. cad. 3341		teren + gard	1.152	2		750				
74.	Codoban Ovidiu - Marius, Codoban Raluca - Mihaela	CF 51809 - Oșorhei	Nr. topo. 1226/7		teren + gard	550	27		3.045				
75.	Somlyai Barnabas - Lajos, Somlyai Ida	CF 2556 - Oșorhei	Nr. topo. 1226/8		teren + gard	1.080	5		313				
76.	Popa Irina - Iudit, Puscas Ladislau	CF 53499 - Oșorhei	Nr. topo. 1227/4		teren + gard	750	31		5.068				
77.	Kuzmanyi Ildiko - Ida, Danyi Andree - Ildiko	CF 56060 - Oșorhei	Nr. topo. 1227/3		teren + gard	250	16		1.493				
78.	Matica Vasile,	CF 166809 - Oradea	Nr. cad. 1269		teren +	2.001	22		1.886				

9.	Matica Hermina Magri Armando	CF 57920 - Oșorhei	Nr. topo. 1226/10	gard teren	661	53	2.968
	TOTAL				1.370		96.023

Lucian Popa  
  
 Director Executiv

Cristian Popescu  
  
 Director Executiv adj.

Steliana Marinescu  
  
 Șef Serviciu, Terenuri

Radu Moldovan  
  
 Șef Serviciu, Cadastru



Tabel

cu suprafața de 21.476 mp afectată de lucrarea de utilitate publică de interes local care se va înscrie într-o nouă coală CF,  
în proprietatea publică a municipiului Oradea,

după perfectarea operațiunilor legale privind exproprierea imobilelor, proprietate privată,  
afectată de Coridorul de expropriere avizat de O.C.P.I. Bihor cu nr. 117183 din 10.10.2018 aferent obiectivului

„Modernizarea Drumului de legătură între municipiul Oradea (zona Podgoria) și comuna Oșorhei (sat Fughiu)”

Nr. crt.	Nr. topografic/ cadastral	Nr. CF sau de Adeverință în care este înscris	Proprietar	Suprafața din acte	Suprafața afectată
1.	Nr. cad. 174879	CF 174879 - Oradea	S.C. Unioil S.R.L.	3.600	16
2.	Nr. cad. 169083	CF 169083 - Oradea	Cocis Ioan - Mircea	6.194	32
3.	Nr. cad. 191190	CF 191190 - Oradea	Szutor Istvan, Szutor Etelka - Maria	10.887	70
4.	Nr. cad. 172333	CF 172333 - Oradea	Municipiul Oradea	1.419	5
5.	Nr. cad. 165643	CF 165643 - Oradea	Municipiul Oradea	90	12
6.	Nr. cad. 167608	CF 167608 - Oradea	Lazau Magdalena, Miron Horatiu - Tudor, Miron Gabriela	1.697	50
7.	Nr. cad. 165646	CF 165646 - Oradea	Lazau Magdalena	945	11
8.	Nr. cad. 165645	CF 165645 - Oradea	Municipiul Oradea	11	7
9.	Nr. cad. 159341	CF 159341 - Oradea	Municipiul Oradea	37	10
10.	Nr. cad. 171694	CF 171694 - Oradea	Cirdei Victor - Vlad	433	8
11.	Nr. cad. 173288	CF 173288 - Oradea	Cirdei Victor - Vlad	539	1
12.	Nr. cad. 185778	CF 185778 - Oradea	Municipiul Oradea	51	10
13.	Nr. cad. 178622	CF 178622 - Oradea	Serfozo Maria - Magdalena - Etelca	380	23
14.	Nr. cad. 199760	CF 199760 - Oradea	Horgos Ioana	879	4
15.	Nr. cad. 184736	CF 184736 - Oradea	Kristof Istvan	232	1
16.	Nr. cad. 167098	CF 167098 - Oradea	Marcu Ramona - Aurora, Marcu Octavian - Ioan	333	23

17.	Nr. cad. 157819	CF 157819 - Oradea	Sabo Andrei - Dacian	350	30
18.	Nr. cad. 158934	CF 158934 - Oradea	Szutor Istvan, Szutor Etelka - Maria	576	74
19.	Nr. cad. 195317	CF 195317 - Oradea	Zold - Nagy Robert - Andras, Zold Nagy Erika	761	1
20.	Nr. cad. 195318	CF 195318 - Oradea	Zold - Nagy Robert - Andras, Zold - Nagy Erika	7	1
21.	Nr. cad. 197406	CF 197406 - Oradea	Dumiter - Popute Petru	120	8
22.	Nr. cad. 197405	CF 197405 - Oradea	Dumiter - Popute Petru	720	1
23.	Nr. cad. 189063	CF 189063 - Oradea	Puris Marius - Sebastian, Puris Marinela - Felicia	688	11
24.	Nr. cad. 189062	CF 189062 - Oradea	Ias Calin - Emil, Ias Violeta - Florica	687	17
25.	Nr. cad. 157207	CF 157207 - Oradea	Pantea Ioana - Maria	1.517	11
26.	Nr. cad. 170684	CF 170684 - Oradea	Ardelean Elisabeta - Ana	2.094	14
27.	Nr. cad. 198338	CF 198338 - Oradea	Ardelean Elisabeta - Ana	544	1
28.	Nr. cad. 199063	CF 199063 - Oradea	Sotoc Ciprian - Gheorghe	1.650	32
29.	Nr. cad. 199969	CF 199969 - Oradea	Turdeanu Claudiu Alin, Turdeanu Angela Paula	1.851	5
30.	Nr. cad. 177603	CF 177603 - Oradea	Sebestyen Attila	1.597	29
31.	Nr. cad. 161211	CF 161211 - Oradea	Municipiul Oradea	44	34
32.	Nr. cad. 199458	CF 199458 - Oradea	Iankui Erzsebet, Iankuj Erzsebet - Jolan	1.986	5
33.	Nr. cad. 170938	CF 170938 - Oradea	Sava Ioan, Sava Iulia	2.398	18
34.	Nr. cad. 196595	CF 196595 - Oradea	Municipiul Oradea	80	61
35.	Nr. cad. 166852	CF 166852 - Oradea	Pop Saul, Pop Magdalena	1.577	17
36.	Nr. cad. 194980	CF 194980 - Oradea	Municipiul Oradea	43	9
37.	Nr. cad. 184833	CF 184833 - Oradea	Tamas Zoia	1.801	1
38.	Nr. cad. 150041	CF 150041 - Oradea	Cret Maria	1.801	2
39.	Nr. cad. 150087	CF 150087 - Oradea	Cret Maria	3.348	11
40.	Nr. cad. 190019	CF 190019 - Oradea	Cordos Mircea, Cordos Domnica	1.297	1
41.	Nr. cad. 199308	CF 199308 - Oradea	Municipiul Oradea	27	11
42.	Nr. cad. 179828	CF 179828 - Oradea	Ardelean Roman, Ardelean Otilia	2.583	3

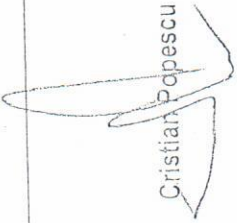
43.	Nr. cad. 159628	CF 159628 - Oradea	Municipiul Oradea	83	64
44.	Nr. cad. 188323	CF 188323 - Oradea	Municipiul Oradea	67	42
45.	Nr. cad. 174309	CF 174309 - Oradea	Szutor Istvan, Szutor Etelka - Maria	32	6
46.	Nr. cad. 174620	CF 174620 - Oradea	Demian Florian, Demian Lucia - Floare	943	6
47.	Nr. cad. 178753	CF 178753 - Oradea	Municipiul Oradea	39	9
48.	Nr. cad. 167838	CF 167838 - Oradea	Municipiul Oradea	92	51
49.	Nr. cad. 200224	CF 200224 - Oradea	Motofelea Ilie, Motofelea Sonia - Loredana	277	18
50.	Nr. cad. 6513	CF 162899 - Oradea	Frantzis Nikolaos, Frantzis Evelin - Ariana	2.497	21
51.	Nr. cad. 182096	CF 182096 - Oradea	Municipiul Oradea	9.570	51
52.	Nr. cad. 182260	CF 182260 - Oradea	Municipiul Oradea	24.838	19.231
53.	Nr. topo. 2130/3	CF 53845 - Oșorhei	Cociș Ioan - Mircea, Balint Florin - Ovidiu	6.827	42
54.	Nr. topo. 2132/8	CF 435 - Oșorhei	Vechi Proprietari	180	1
55.	Nr. topo. 2134/3b	CF 482 - Oșorhei	Vechi Proprietari	346	45
56.	Nr. topo. 2137/19	CF 482 - Oșorhei	Vechi Proprietari	7.526	25
57.	Nr. topo. 1220/1	CF 58851 - Oșorhei	Deme Ioan, Deme Emilia	289	11
58.	Nr. topo. 1213/1	CF 189 - Oșorhei	Cociuba Mariana - Gabriela	729	7
59.	Nr. topo. 1206/2	CF 57317 - Oșorhei	Popoviciu - Kosztan Gyongyver - Erzsebet Popoviciu - Kosztan Ioan - Tiberius	1.403	19
60.	Nr. topo. 1206/4	CF 57805 - Oșorhei	Verzea Dumitru, Verzea Maria - Livia	1.037	31
61.	Nr. topo. 194712	CF 194712 - Oradea	Iuhas Eva, Iuhas Ianos	3.699	7
62.	Nr. topo. 1197/2	CF 901 - Oșorhei	Veres Ferenc, Veres Sandor, Kotvan Ludovic, Kotvan Parasca, Furdui Stefan, Furdui Gavril, Darula Maria	806	3
63.	Nr. cad. 19887	CF 185196 - Oradea	Galea Dan - Vasile, Galea Denisa - Nicoleta	411	30

64.	Nr. topo. 1182	CF 96 - Oșorhei	Vechi Proprietari	370	17
65.	Nr. topo. 1181	CF 96 - Oșorhei	Murvai Ioan, Murvai Mircea	404	10
66.	Nr. topo. 1067	Adeverința OCPI Bihor nr. 112777 din 27.09.2018	Statul Român	575	41
67.	Nr. topo. 1066/6	CF 1854 - Oșorhei	Statul Român	1.215	128
68.	Nr. topo. 1066/5	CF 1854 - Oșorhei	Statul Român	700	5
69.	Nr. topo. 1151/10	CF 69 - Oșorhei	Episcopia Romano - Catholică Oradea	3.125	29
70.	Nr. topo. 1055/4	CF 55974 - Oșorhei	Tripa Petru - Virgil	2.877	48
71.	Nr. topo. 1053/3	Adeverința OCPI Bihor nr. 112777 din 27.09.2018	Statul Român	1.349	38
72.	Nr. topo. 1039/1	CF 50158 - Oșorhei	Szenko Magdalena, Onita Elisabeta, Kepes Margit, Hegy Magdolna	5.755	3
73.	Nr. cad. 11624	CF 183157 - Oradea	Certej Ioana - Maria, Balazs Attila - Otto, Balazs Noemi - Hajnalka	99	9
74.	Nr. topo. 1052	Adeverința OCPI Bihor nr. 112777 din 27.09.2018	Statul Român	3.956	20
75.	Nr. topo. 1575	Adeverința OCPI Bihor nr. 112777 din 27.09.2018	Statul Român	1.460	10
76.	Nr. topo. 1044/8	CF 1222 - Oșorhei	Galis Maria	881	43
77.	Nr. topo. 1045/6	CF 2635 - Oșorhei	Gergely Deszo	1.762	8
78.	Nr. topo. 1046/1	CF 1226 - Oșorhei	Vechi proprietari	1.295	4
79.	Nr. topo. 1407	Adeverința OCPI Bihor nr. 112777 din 27.09.2018	Statul Român	2.216	9
80.	Nr. topo. 1147/2	CF 2183 - Oșorhei	Szekely Jolan	842	4
81.	Nr. topo. 1071	Adeverința OCPI Bihor nr. 112777 din 27.09.2018	Statul Român	5.690	33
82.	Nr. cad. 10784	CF 154536 - Oradea	Iovan Vasile, Iovan Floare	2.909	58
83.	Nr. cad. 10783	CF 8771 NDF - Oradea	Covaci Ioana	1.000	42
84.	Nr. cad. 18448	CF 177660 - Oradea	Iovan Vasile, Iovan Floare	750	21
85.	Nr. cad. 18447	CF 177658 - Oradea	Pantea Marius, Pantea Laura - Mihaela - Elena	250	7


86.	Nr. cad. 10781	CF 182388 - Oradea	Pantea Marius, Pantea Laura - Mihaela - Elena	1.000	42
87.	Nr. topo. 1152/4	CF 2616 - Oșorhei	Varro Tiberiu - Zoltan	344	9
88.	Nr. topo. 1402	Adeverința OCPI Bihor nr. 112777 din 27.09.2018	Statul Român	719	20
89.	Nr. topo. 1403	Adeverința OCPI Bihor nr. 112777 din 27.09.2018	Statul Român	1.496	40
90.	Nr. topo. 1184/4	CF 57294 - Oșorhei	Szoke Katalin, Szoke Szabolcs	500	6
91.	Nr. topo. 1189/2	CF 2634 - Oșorhei	Pocsai Ana, Pocsai Alexandru - fiu	817	11
92.	Nr. topo. 1211/1	CF 2169 - Oșorhei	Harn Marius - Adrian, Harn Noemi	2.106	2
93.	Nr. topo. 1214	CF 54169 - Oșorhei	Oszi Iozsef	273	11
94.	Nr. cad. 18597	CF 178183 - Oradea	Tifra Ioana	2.633	3
95.	Nr. topo. 1224/7 (în CF scris eronat 1124/7)	CF 2217 - Oșorhei	Kurtan Emeric, Sterle Julianna	238	2
96.	Nr. topo. 1224/6	CF 58198 - Oșorhei	Kurtan Iuliana	316	36
97	Nr. cad. 4020	CF 180853 - Oradea	Baliban Florian - Pavel, Baliban Verginia	1.634	7
98.	Nr. topo. 1228/7	CF 60007 - Oșorhei	Cservid Elisabeta	360	24
99.	Nr. topo. 1228/2/c	CF 1014 - Oșorhei	Banc Veronica, Nistoroiu Emilia, Popa Daniela	1.878	17
100.	Nr. cad. 10813	CF 176201 - Oradea	Stanciu Dorică, Stanciu Viviana	2.662	16
101.	Nr. topo. 1228/8	CF 51808 - Oșorhei	Codoban Ovidiu - Marius, Codoban Raluca - Mihaela	1.000	7
102.	Nr. topo. 1228/7	CF 51809 - Oșorhei	Codoban Ovidiu - Marius, Codoban Raluca - Mihaela	662	6
103.	Nr. cad. 3341	CF 186759 - Oradea	Julai Florin - Ioan, Julai Aurica	1.152	2
104.	Nr. topo. 1226/7	CF 51809 - Oșorhei	Codoban Ovidiu - Marius, Codoban Raluca - Mihaela	550	27
105.	Nr. topo. 1226/8	CF 2556 - Oșorhei	Somlyai Barnabas - Lajos, Somlyai Ida	1.080	5

106.	Nr. topo. 1227/4	CF 53499 - Oșorhei	Popa Irina - Iudit, Puscas Ladislau	750	31
107.	Nr. topo. 1227/3	CF 56060 - Oșorhei	Kuzmanyi Ildiko - Ida, Danyi Andrea - Ildiko	250	16
108.	Nr. cad. 1269	CF 186809 - Oradea	Matica Vasile, Matica Hermina	2.001	22
109.	Nr. topo. 1226/10	CF 57920 - Oșorhei	Magri Armando	661	53
110.	Nr. topo. 2160/1	CF 2249 - Oșorhei	Statul Român	8.010	63
TOTAL					21.476

Lucian Popa  
  
 Director Executiv

Cristian Popescu  
  
 Director Executiv adj.

Steliana Marinescu  
  
 Șef Serviciu, Terenuri

Radu Moldovan  
  
 Șef Serviciu, Cadastru