


PUZ MODIFICATOR LA PUZ APROBAT PRIN HCL 493/2019
 Amplasment ORADEA, Str. OCTAVIAN GOGA, nr.4, nr.cad. 206047

05

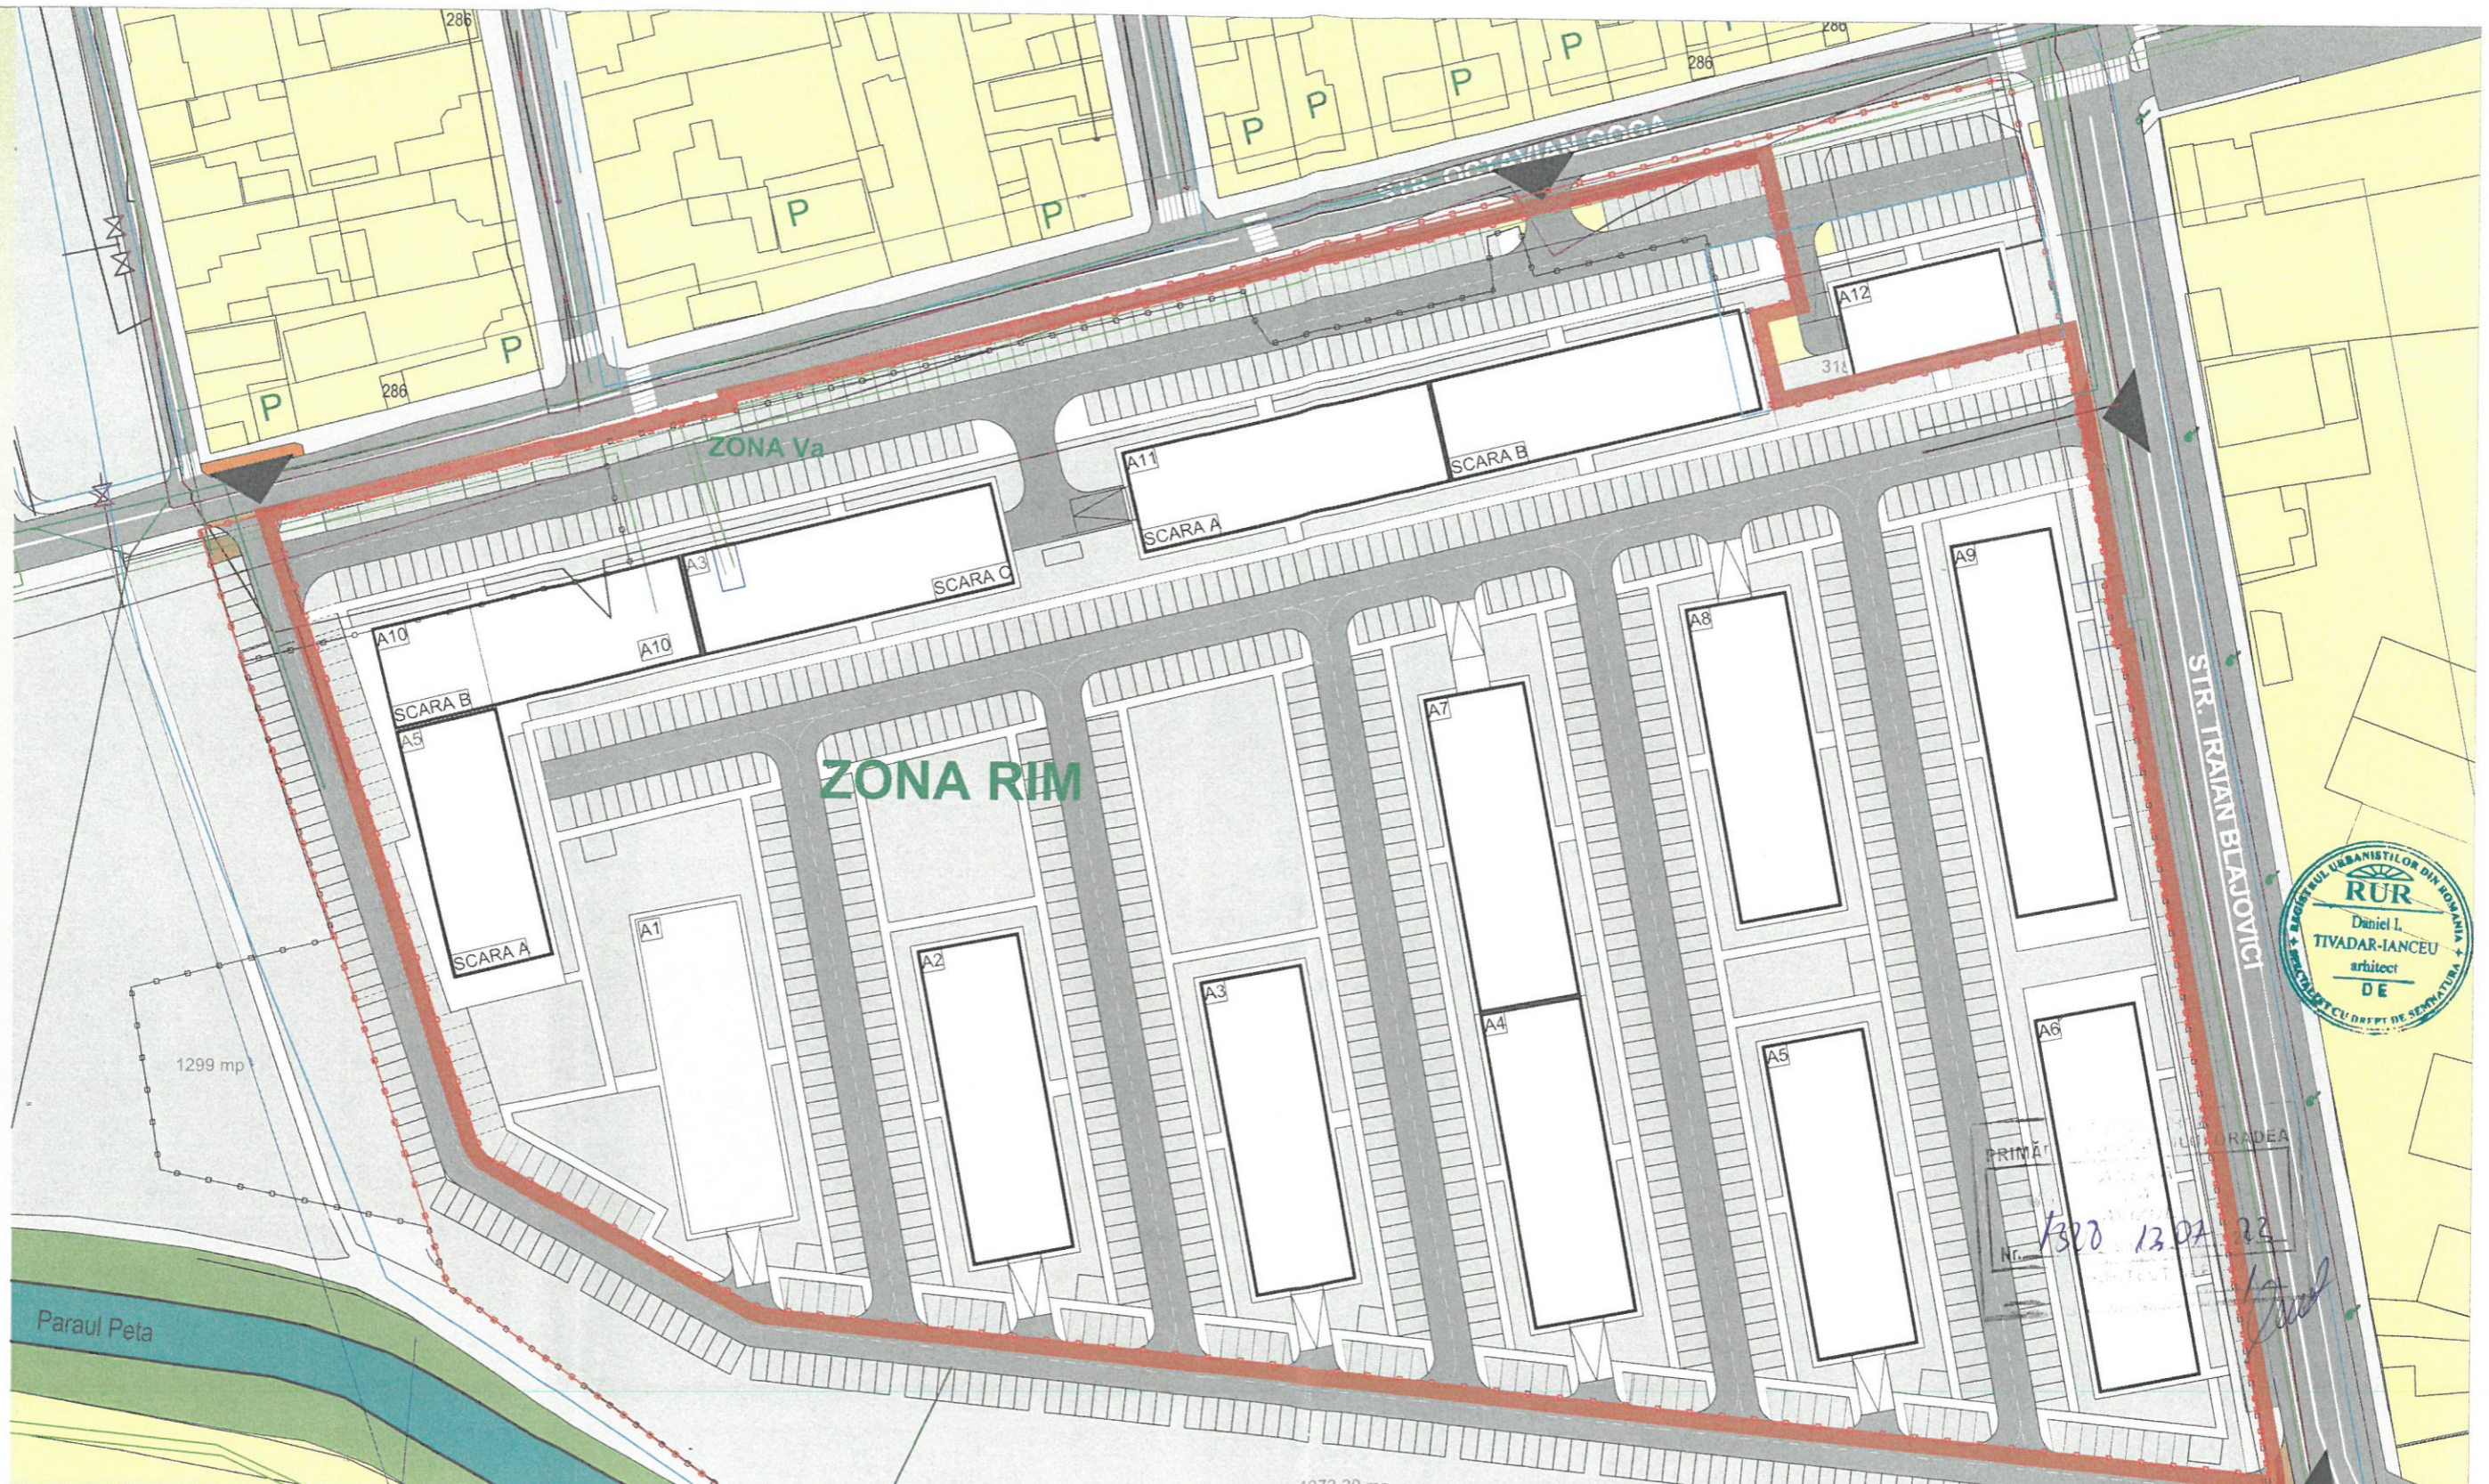

PRIMĂRIA ORADEA
 Nr. 1300 / 13.07.23

| LEGENDĂ | |
|---------|--|
| | LIMITA PUZ REGLEMENTAT PRIN HCL 2019 - 54293 MP |
| | LIMITA PARCELA PUZ MODIFICATOR NR CAD 208653 - 42.849 MP |
| | LIMITA PARCELA INITIALA 51117 MP |
| | RETEA DISTRIBUTIE APA POTABILA - EXISTENT |
| | RETEA DISTRIBUTIE APA POTABILA - PROPUȘ |
| | RETEA DE CANALIZARE A APEI UZATE MENAJERE - EXISTENT |
| | RETEA DE CANALIZARE A APEI UZATE MENAJERE - PROPUȘ |
| | RETEA DE CANALIZARE A APEI PLUVIALE - EXISTENT |
| | RETEA DE CANALIZARE A APEI PLUVIALE - PROPUȘ |
| | RETEA GAZE NATURALE - EXISTENT |
| | RETEA GAZE NATURALE - PROPUȘ |
| | RETEA ELECTRICA TENSIUNE MEDIE - EXISTENT |
| | RETEA ELECTRICA TENSIUNE MEDIE - PROPUȘ |
| | RETEA ELECTRICA TENSIUNE INALTA - EXISTENT |
| | ZONA PROTECTIE |
| | PUNCT DE TRANSFORMARE - EXISTENT |
| | ACCES TEREN INCINTA PIETONAL/CAROSABIL PROPUȘ |
| | FOND CONSTRUIT |
| | ALEI PIETONALE/PISTA BICICLETE |
| | CIRCULATII CAROSABILE |
| | PARAUL PETA |

PA RO 410540 ORADEA STR. LUNGA NR. 4,
 MOBIL 0726-185869
SC POLIART SRL
 WWW.POLIARTONLINE.COM

| SPECIFICATIE | NUME | SEMNATURA |
|--------------|------------------------|-----------|
| SEF PROIECT | ARH. TIVADAR I. DANIEL | |
| PROIECTAT | ARH. TIVADAR I. DANIEL | |
| REDACTAT | ARH. BULC RADU CIPRIAN | |

| | | |
|--|-------------------------------|-----------------|
| BENEFICIAR: S.C. PRIMA CAPITAL PROJECT S.R.L. | | PROIECT NR: |
| PROIECT: PUZ MODIFICATOR LA PUZ APROBAT PRIN HCL 493/2019 | | 2309/2023 |
| Amplasment ORADEA, Str. OCTAVIAN GOGA, nr.4 (nr.cad. 206047) | | FAZA: P.U.Z. |
| DATA: 06.2023 | PLANSA: PLAN REțele EDILITARE | PLANSA NR: 05.A |
| SCARA: 1:1000 | | |