
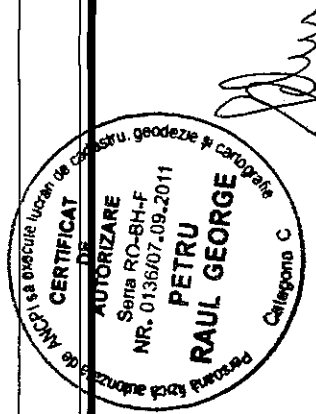


**PLAN DE SITUATIE**  
**SCARA 1:3000**

Privind Tronson 1 din coridorul de expropriere in vederea realizarii proiectului "Descongestionarea traficului rutier și îmbunătățirea mobilității populației pe coridorul transfrontalier de legătură Oradea-Biharkeresztes" finanțat prin Programul de Cooperare Transfrontalieră Ungaria-România (2007-2013)"

Suprafata total afectata : 17329 mp

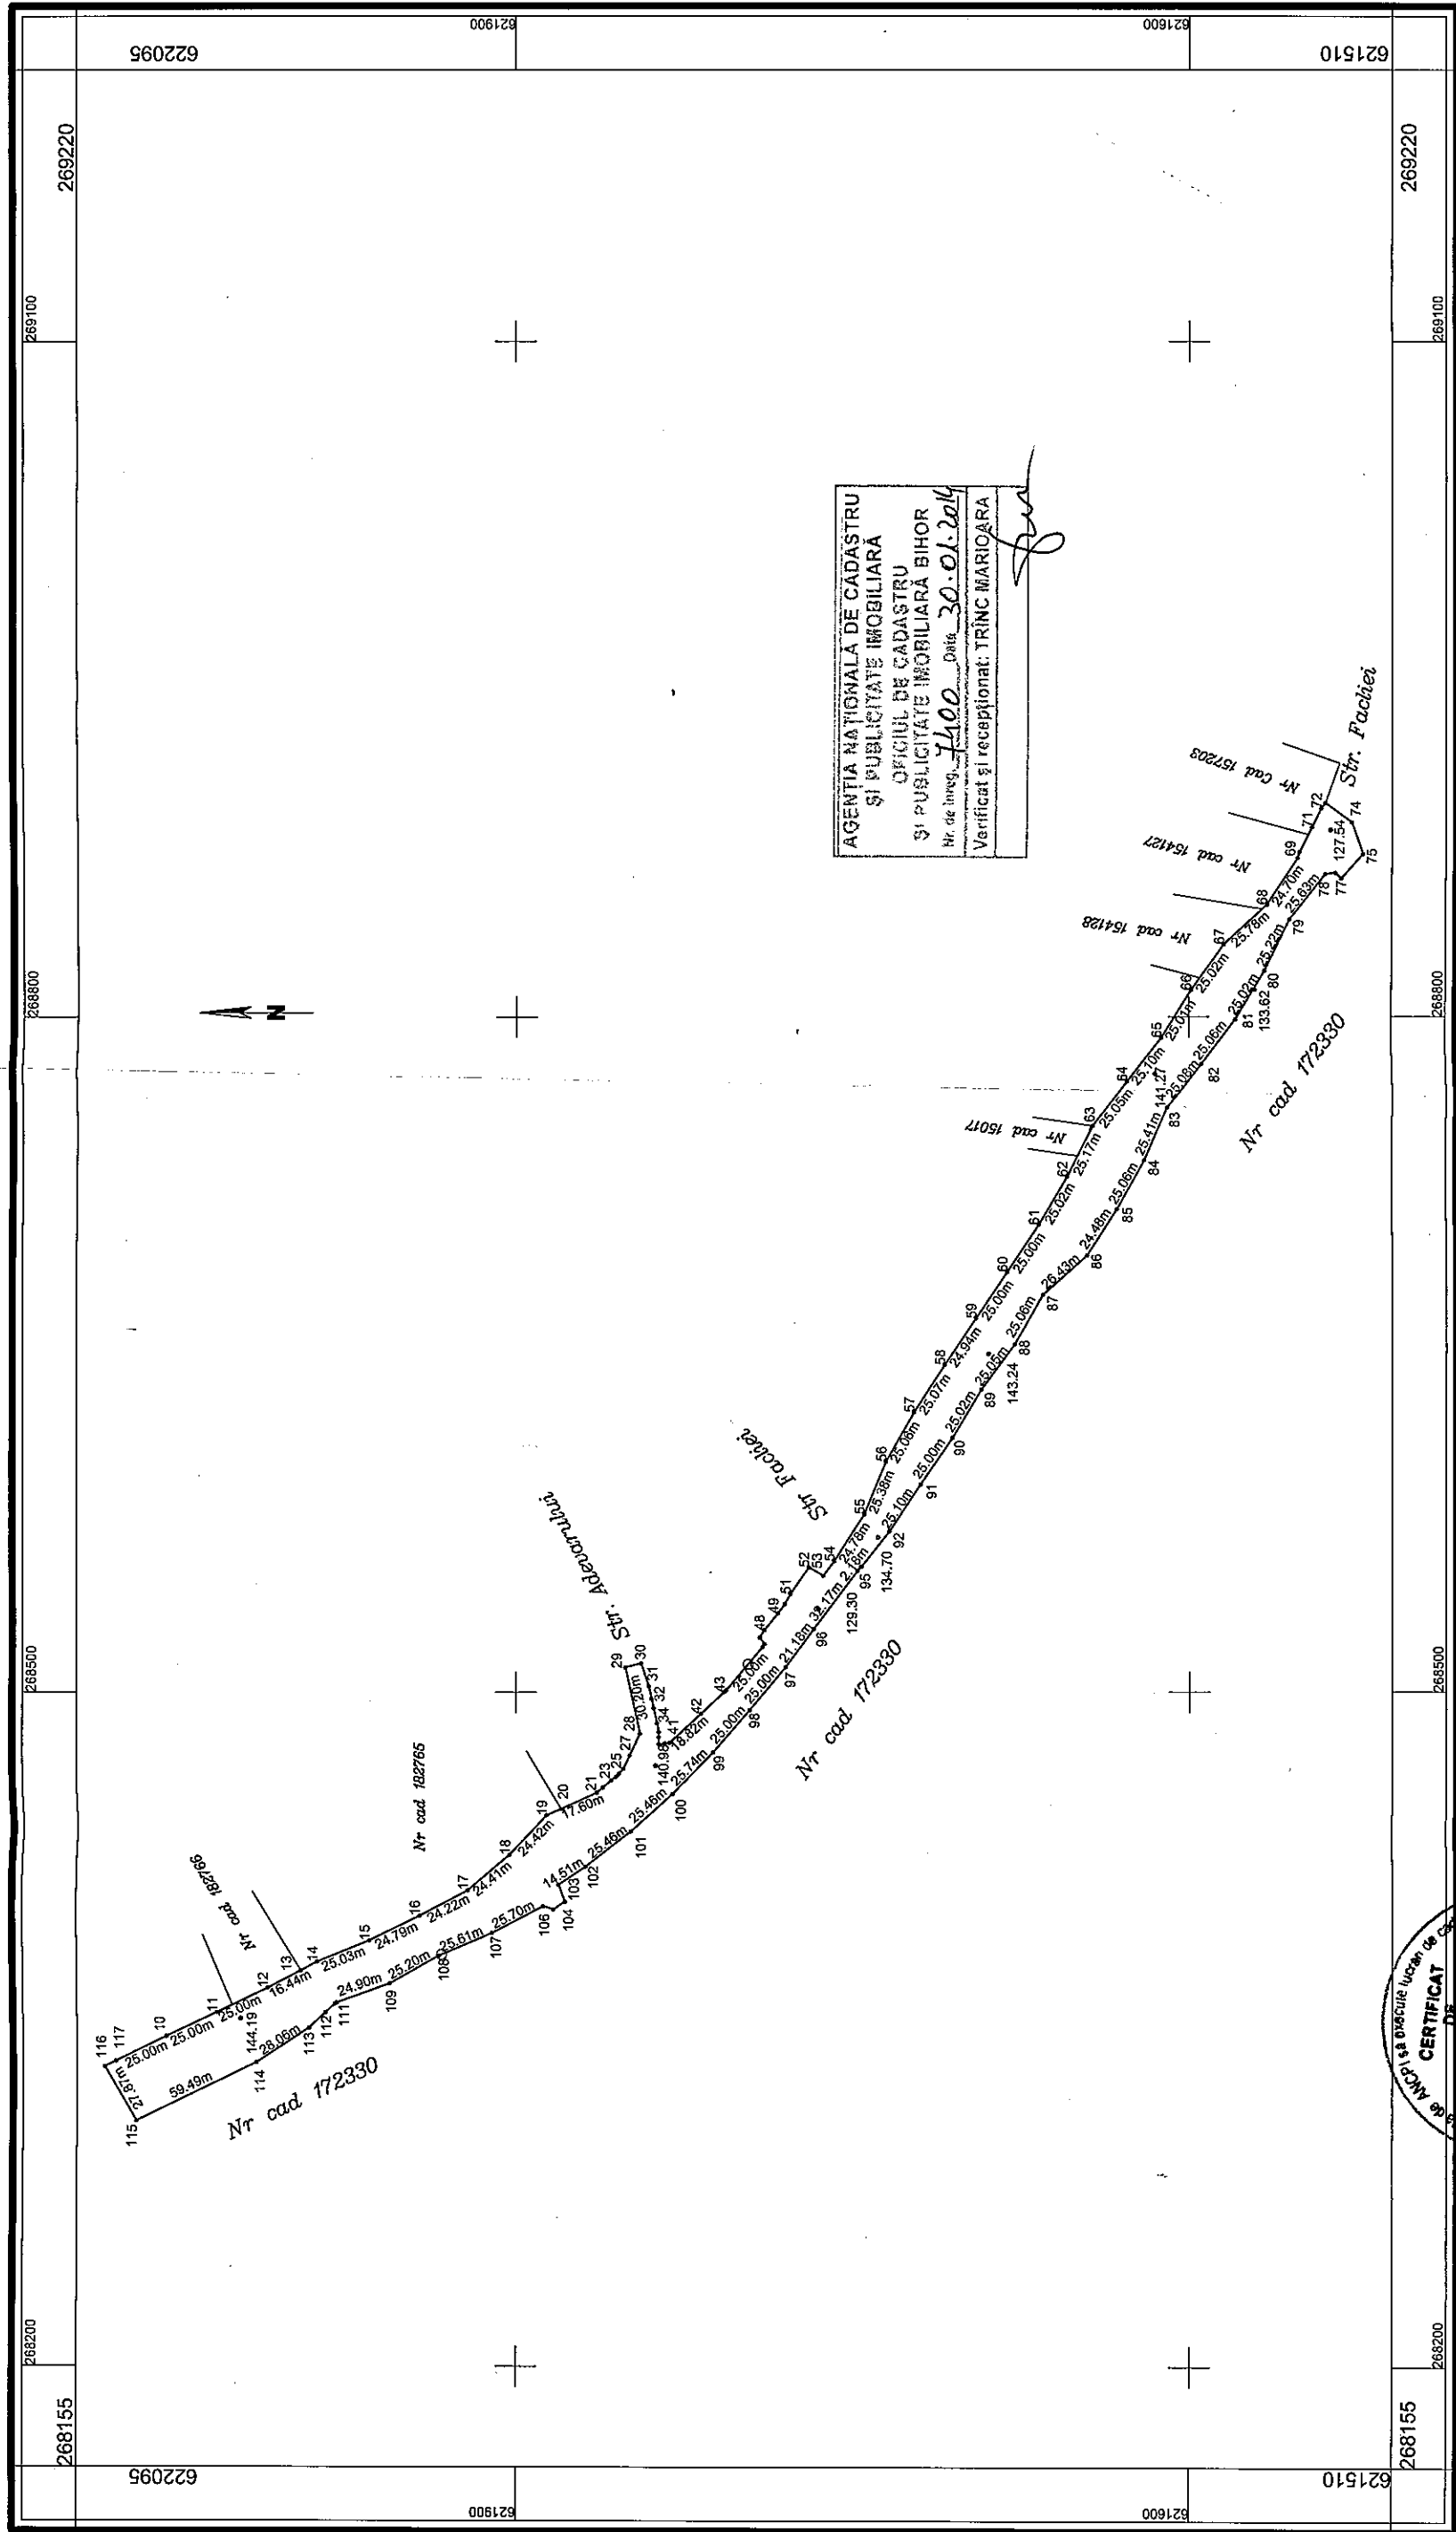

Intocmit: ing. Petru Raul-George  
Beneficiar: MUNICIPIUL ORADEA

Oradea, 27.01.2014