


CIRCULAȚIA TERENURILOR, REȚELE TEHNICO-EDILITARE
SC. 1:1000

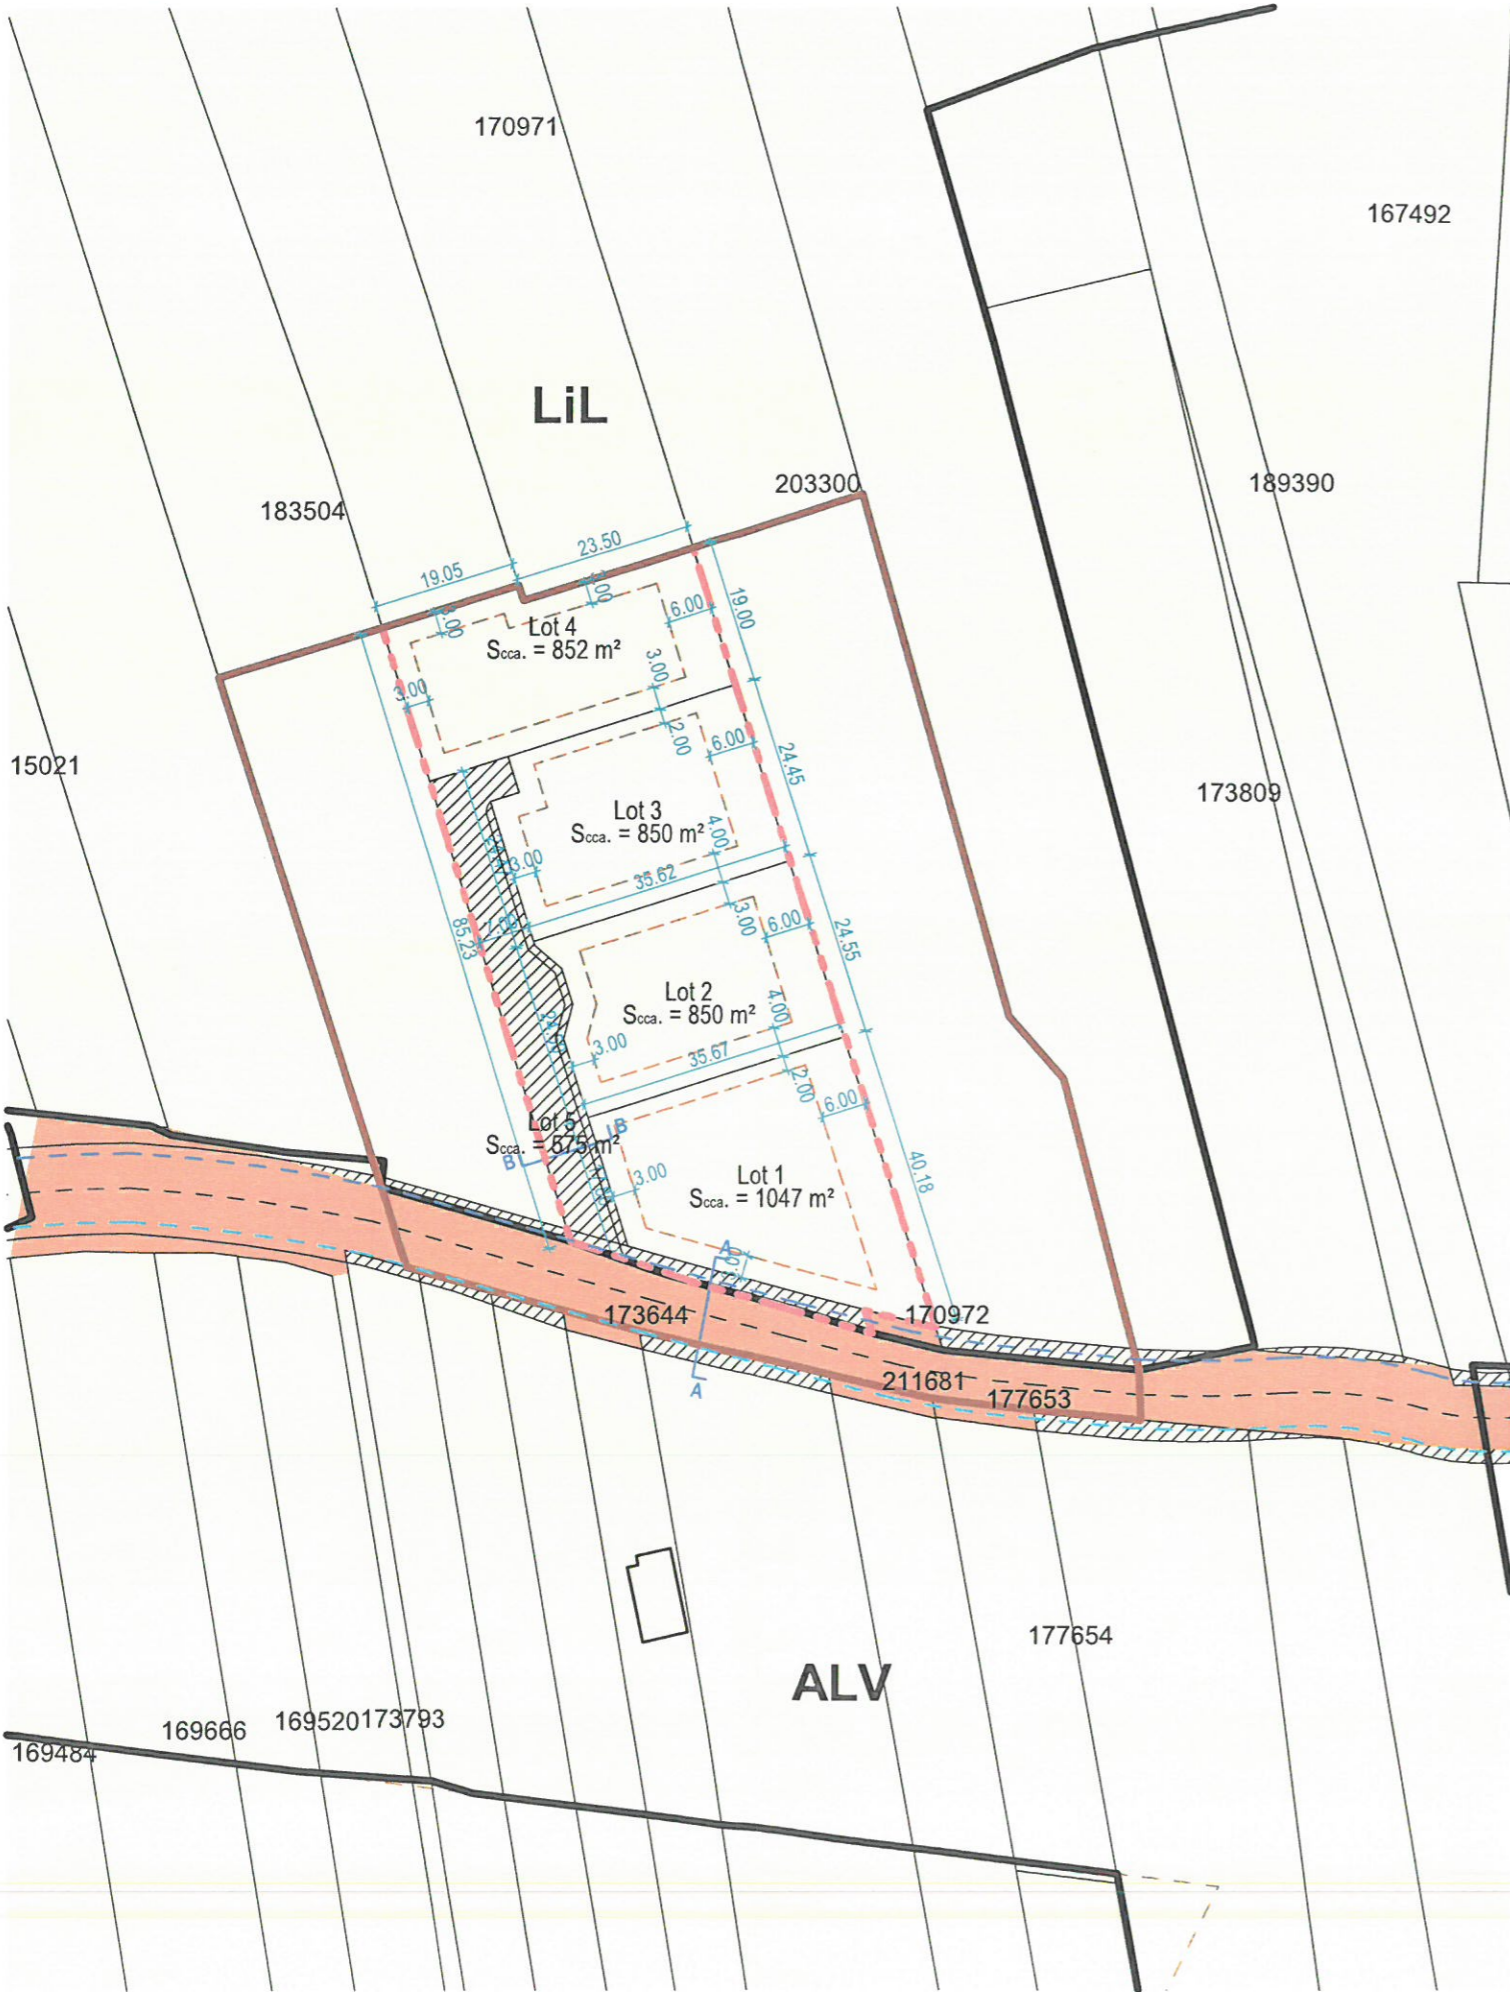

Lucrare : PARCELARE TEREN ÎN VEDEREA CONSTRUIRII DE LOCUINȚE
Amplasament : Oradea, nr.cad. 214445, CF. 214445
Beneficiar : IVAN ADRIANA ȘI IVAN ALEXANDRU
U04 CIRCULAȚIA TERENURILOR, sc.1:1000
REȚELE TEHNICO-EDILITARE, sc.1:1000

LEGENDĂ

- LIMITE**
- Limita zonei studiate
 - Limită de proprietate nr. cad. 18784
 - Limite cadastrale
 - Limită UTR

REGIM DE PROPRIETATE

- Proprietate privată persoane fizice și juridice
- Proprietate publică a mun. Oradea
- Teren privat propus pentru intrare în domeniul public

CIRCULAȚIA TERENURILOR

REȚELE TEHNICO-EDILITARE

- Rețea energie electrică - propunere de extindere
- Rețea apă-canal - propunere de extindere



Județul Bihor
PRIMĂRIA MUNICIPIULUI ORADEA
ANEXĂ LA AVIZUL
Nr. 1451 din 3.08.23
ARHITECT ȘEF

 S.C. ATELIER ARCHITECTS ALLIANCE S.R.L. PROIECTARE DE ARHITECTURĂ ȘI URBANISM CUI 44575671 Localit. Livada de Bihor, nr.243, com. Nojand	BENEFICIAR IVAN ADRIANA ȘI IVAN ALEXANDRU	DATA	SCARA	PL. NR.	PR. NR.
	LUCRARE PARCELARE TEREN ÎN VEDEREA CONSTRUIRII DE LOCUINȚE loc. Oradea, nr. cad. 214445, CF 214445	APRILIE 2023	1:1000	U04	41_2022
	ȘEF PROIECT arh. Raluca E. Covăcescu arh. Anca Popa - Bucurean	CIRCULAȚIA TERENURILOR REȚELE TEHNICO-EDILITARE			
	PROIECTANT arh. Anca Popa - Bucurean ÎNTOCMIT arh. Anca Popa - Bucurean				