


SECTIUNE B-B PROPUA

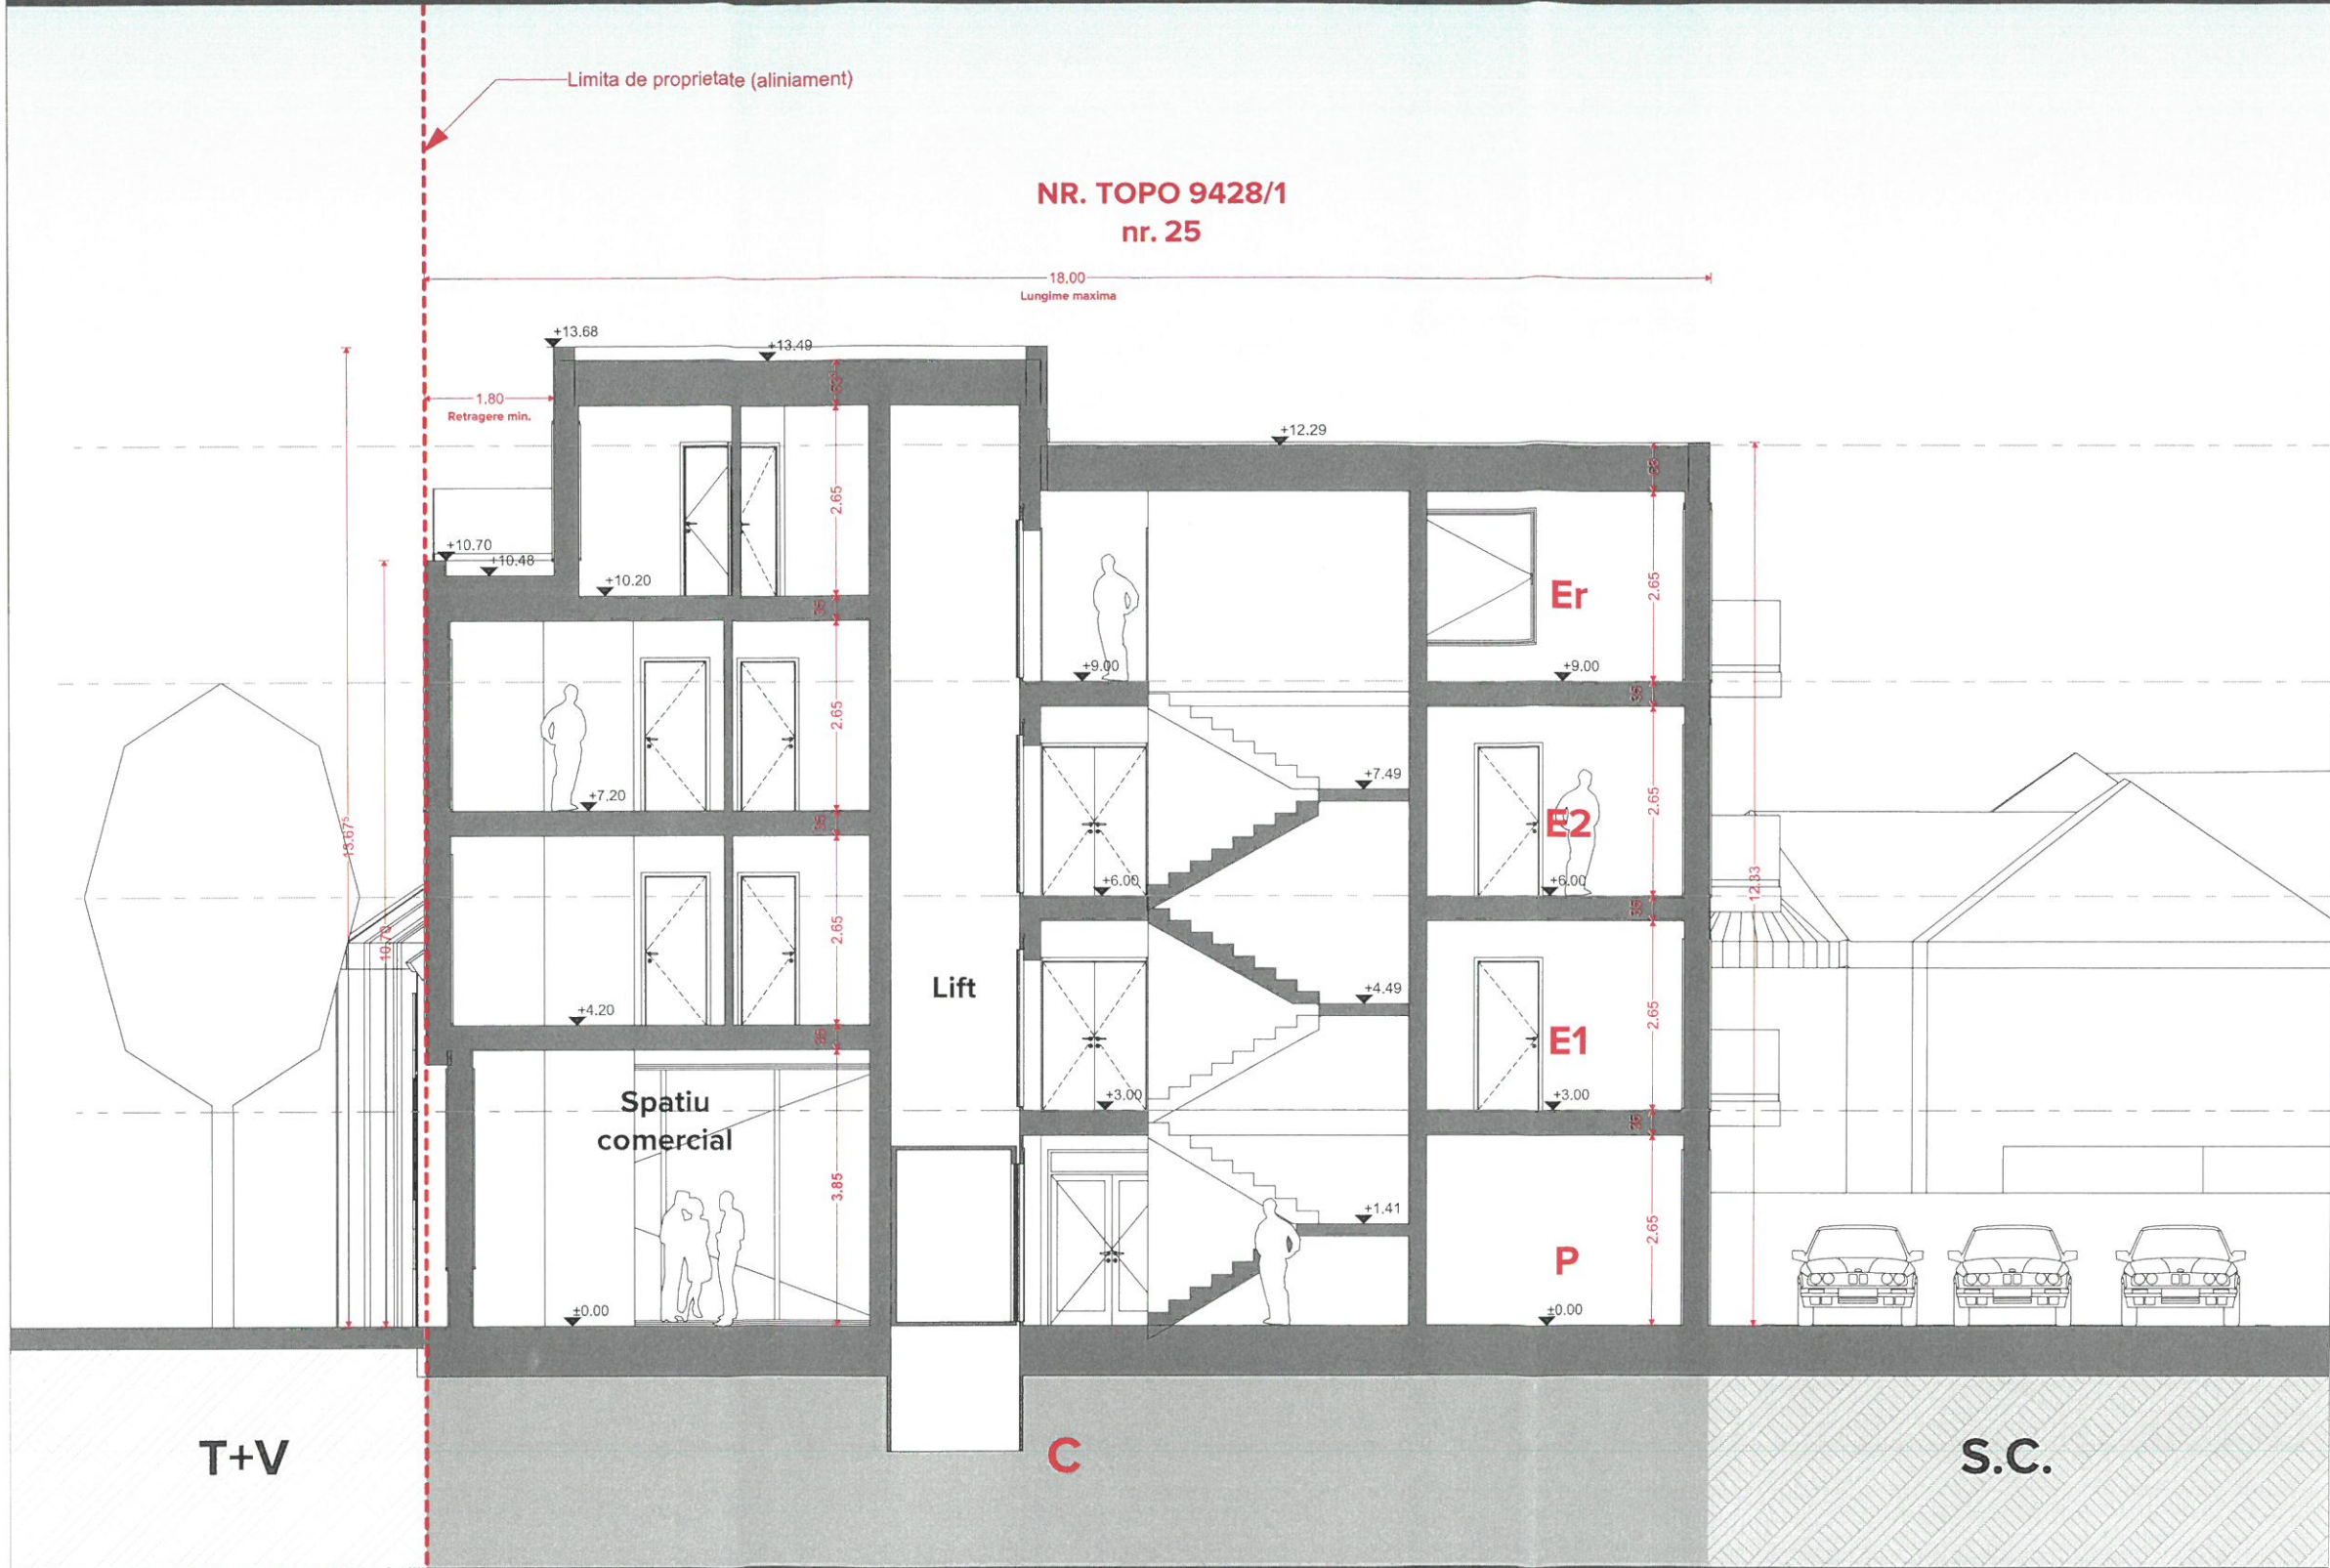

LEGENDA

- C** Suprafata construita
- S.C.** Suprafata semi-carosabila
- T+V** Trotuar si spatiu verde



Notă	
Acest desen se va citi în corelație cu restul proiectului tehnic înainte de începerea execuției, se vor verifica dimensiunile din acte ale terenului, de către un topograf autorizat. Proiectantul proiectului, fără acceptul în prealabil al acestuia, înainte de executarea tâmplărilor se va verifica pe șantier dimensiunea reală a golurilor pentru uși și ferestre. Proiectantul trebuie anunțat imediat despre orice neregulă a proiectului tehnic descoperită în timpul execuției. Proiectantul își asumă responsabilitatea asupra proiectului doar în situația în care construcția este executată cu constructor autorizat, respectând legile în vigoare.	
Dreptul de autor al acestui proiect aparține: S.C. ATELIER DE PROIECTARE BENTĂ S.R.L.	
Navigators	Orientare

REGISTRUL ARHITECTILOR DIN ROMANIA
Octavian Ovidiu P. BENTĂ
arhitect
DE

ORDINUL ARHITECTILOR DIN ROMANIA
840
Octavian Ovidiu BENTĂ

s.c. atelier de proiectare benta s.r.l.

apb

c.u.i. R 17988077 reg. com. J05/1988/27.09.2005

SISTEMUL DE MANAGEMENT CERTIFICAT CONFORM
STANDARDUL DE REFERINȚĂ SR EN ISO 9001: 2001

UNICERT
ORGANISM DE CERTIFICARE
ISO 9001
Nr. Certificat: UIG-1014-EJ-761

Proiectant	
A.P.B.	
ATELIER DE PROIECTARE BENTĂ 410057 - ORADEA, JUD. BIHOR, STR. GENERAL MAGHERU, NR. 21 / 125 T./F. +4 0359.80.08.17 E: office@apbenta.ro www.apbenta.ro	
Șef Proiect	Arh. Ovidiu BENTĂ
Proiectant	ARH. Adrian PEREDERCU ARH. Cristian LASCU ARH. Pollyanna HOCH
Desenat	ARH. Adrian PEREDERCU ARH. Cristian LASCU ARH. Pollyanna HOCH

Proiect	
Desfiintare constructie existenta, construire locuinte colective, sp. comerciale la parter si imprejurime	
Beneficiar	
NORTH TOWER DEVELOPMENT S.R.L.	
Adresă obiectiv	
Jud. Bihor, Mun. Oradea, str. Horea, nr.25	
Număr contract	Număr proiect
455/06.09.2023	1901/2023

Planșă				
Secțiune B-B propusa				
Fază proiect	Scara	Data	Nr. planșă	Revizia
PUD	1:100	2023	U09	Rev-0