


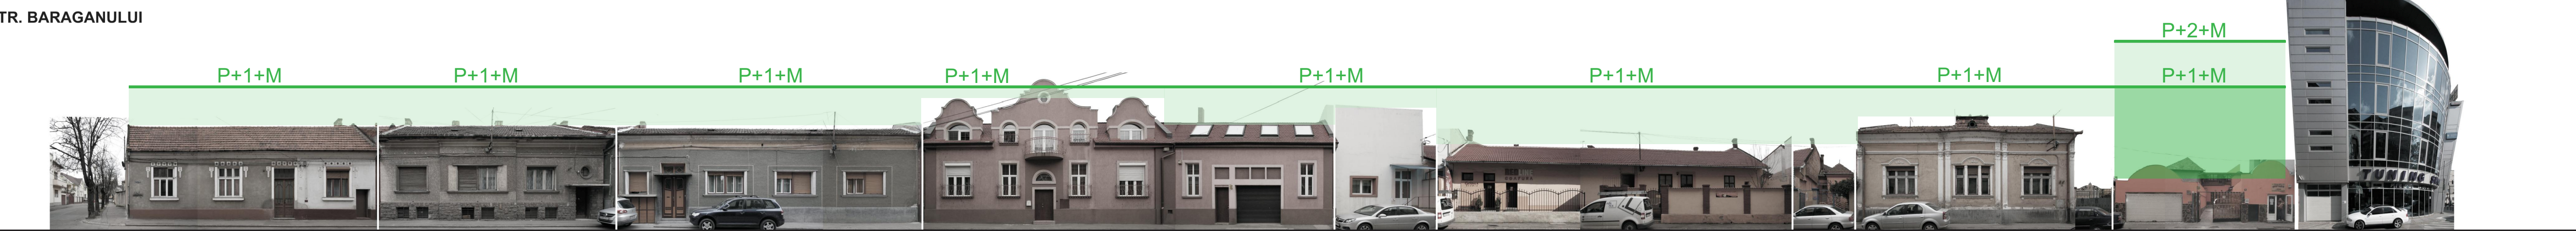

STR. GEORGE ENESCU NR. 49-57



STR. GEORGE ENESCU NR. 29-43



STR. GEORGE ENESCU NR. 30A-38



STR. GEORGE ENESCU NR. 40-52

LEGENDĂ

- Clădire clasată ca monument istoric
- Clădire propusă pentru clasare
- Clădire reprezentativă, cu valoare patrimonială deosebită, propusă pentru protecție locală
- Clădire cu valoare ambientală relevantă
- Clădire cu valoare ambientală modestă
- Clădire neutră dpdv. valoric în context
- Clădire agresivă în context
- Înălțime la comișă minimă
- Înălțime la comișă recomandată
- Prolungire linie înălțime minimă/recomandată la imobile LMI
- R Referință (comișă minimă/recomandată, parter, accent)
- Ⓢ Derozare (vezi Notă)

NOTĂ:

(1) Imaginile utilizate (puse la dispoziție de Primăria Municipiului Oradea) în cadrul desfășurătorilor au caracter orientativ (de exemplu cu privire la înălțime, proporție etc.), regimul de înălțime fiind caracteristica operațională valabilă.

(2) În conformitate cu RLU, respectiv PUG Municipiului Oradea (Art.10) la prezenta stradă, la stabilirea înălțimii maxime pentru clădirile noi se vor aplica punctele c sau d în funcție de segmentul strădal aferent.

(c) Înălțimea maximă la comișă nu va depăși 12 m și înălțimea maximă la coamă (totală) nu va depăși 17 m, respectiv un regim de înălțime de m și respectiv P+2+M pe străzile cu distanță între aliniamente mai mare de 10 m.

(3) Înălțimea minimă și înălțimea recomandată propuse se vor confrunta obligatoriu cu valoarea patrimonială a fondului construit stabilit prin PUG, respectiv PUZ ZCP Municipiului Oradea, acest criteriu calitativ fiind unul de filtrare, de diferențiere în funcție de intervențiile permise la fiecare dintre categoriile valorice.

(4) Se propune derogare de la prevederile Art.10 din RLU Municipiului Oradea în cazurile în care indicatorii urbanistici (POT, CUT) prevăzuți nu permit creșterea înălțimii imobilului, propusă prin prezentul studiu, datorită dimensiunii reduse a parcelei în cauză.

(5) Configurarea frontului de stradă (continuă sau discontinuă) se va definitiva în urma confruntării obligatorii cu tipologia caracteristică prezentă în vecinătatea imediat apropiată respectiv din cvartalul aferent.

(6) Linile de înălțime (minime și recomandate) indică regimul de înălțime, fără cuantificarea acestuia în metri.

(7) Desfășurata se va citi (se va interpreta) în mod obligatoriu împreună cu partea scrisă, aferentă întregului studiu. În caz de neconcordanță se va contacta proiectantul general.

(8) În cazurile menționate ca atare pe planșă, supraînălțarea se poate face doar cu păstrarea elementelor de timpan, rezalite, turnulețe, lucarne și altele.

Beneficiar

Municipiul Oradea
 Piata Unirii, nr. 1, 410100, Oradea,
 tel/ fax: 0259 437 000,
 eMail: primarie@oradea.ro
 www.oradea.ro

Proiectant general

s.c. planwerk s.r.l.
 arhitectură + urbanism
 str. Georges Clemenceau 3, 400021, Cluj-Napoca
 tel: 0264 439 488 fax: 0264 439 472
 email: office@planwerkcluj.org
 www.planwerkcluj.org

Proiectanți de specialitate

s.c. Restitutor Proiect s.r.l.
 str. Episcop Mihai Pavel 13/5, 410210, Oradea
 tel: 0745 311 387
 email: emoditamas@gmail.com

TITLU PLANȘA

Desfășurata George Enescu 2 - P U-OR-SI-III-28N

Autor

s.c. Restitutor Proiect s.r.l.
s.c. planwerk s.r.l.
 arh. Emodi Tamás
 arh. Eugen Pănescu
 arh. Ványolós Endre
 stud. arh. Diana Verdeș
 urb. stag. Ruth Coman

STUDIU DE EVALUARE ARHITECTURALĂ ȘI URBANISTICĂ
 ÎN VEDEREA STABILIRII ÎNĂLȚIMII MINIME A CLĂDIRILOR ȘI A IDENTIFICĂRII ACELOR CLĂDIRI CU POTENTIAL DE SUPRAETAJARE, RESPECTIV A ACELOR CLĂDIRI CARE NU RESPECTĂ ÎNCADRAREA ÎN FRONTUL STRADAL CONSTRUIT AFECTÂND TRAFICUL PIETONAL

Număr contract	Cod proiect	Faza proiect	Data planșei
315127 / 10.08.2018	U-OR-SI	Faza III	ianuarie 2019