




STR. ION HELIADE RADULESCU NR. 15-31

STR. ION HELIADE RADULESCU NR. 3-13

STR. ION HELIADE RADULESCU NR. 1-1A

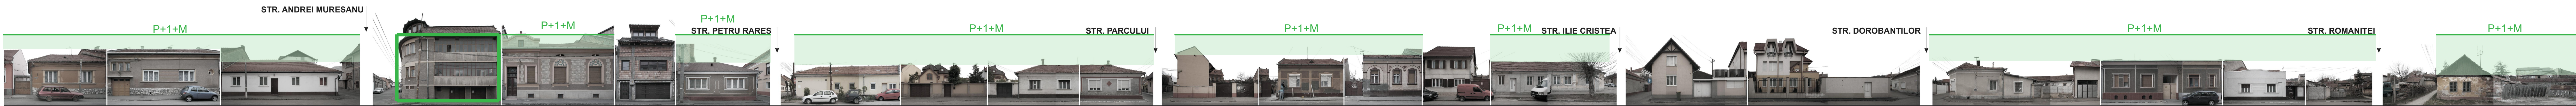

STR. ION HELIADE RADULESCU NR. 2-2A

STR. ION HELIADE RADULESCU NR. 4-6

STR. ION HELIADE RADULESCU NR. 8-12

STR. ION HELIADE RADULESCU NR. 14-16

STR. ION HELIADE RADULESCU NR. 18-20

STR. ION HELIADE RADULESCU NR. 22-26A

STR. ION HELIADE RADULESCU NR. 28

LEGENDĂ

- Clădire clasată ca monument istoric
- Clădire propusă pentru clasare
- Clădire reprezentativă, cu valoare patrimonială deosebită, propusă pentru protecție locală
- Clădire cu valoare ambientală relevantă
- Clădire cu valoare ambientală modestă
- Clădire neutră dpdv. valoric în context
- Clădire agresivă în context
- Înălțime la comișă minimă
- Înălțime la comișă recomandată
- Prolungire linie înălțime minimă/recomandată la imobile LMI
- R Referință (comișă minimă/recomandată, parter, accent)
- D Derogare (vezi Notă)

NOTĂ:

Pentru întocmirea prezentei planșe au fost folosite informațiile puse la dispoziție de Primăria Municipiului Oradea, sau de către alte instituții sau societăți comerciale prin intermediul Primăriei Municipiului Oradea.
 Proiectantul își asumă dreptul de a se baza pe aceste date și informații și a le considera exacte și complete, fără a avea obligația de a le verifica în mod independent exactitatea și complexitatea.
 Proiectantul nu își asumă responsabilitatea pentru exactitatea și corectitudinea informațiilor preluate din documentele avute la dispoziție.

Beneficiar

Municipiul Oradea
 Piața Unirii, nr. 1, 410100, Oradea,
 tel/ fax: 0259 437 000,
 eMail: primarie@oradea.ro
 www.oradea.ro

Proiectant general

s.c. planwerk s.r.l.
 arhitectură + urbanism
 str. Georges Clemenceau 3, 400021, Cluj-Napoca
 tel: 0264 439 488 fax: 0264 439 472
 email: office@planwerkcluj.org
 www.planwerkcluj.org

Proiectanți de specialitate

s.c. Restitutor Proiect s.r.l.
 str. Episcop Mihai Pavel 13/5, 410210, Oradea
 tel: 0745 311 387
 email: emoditam@gmail.com

Titlu planșă

Desfășurata Ion Heliade Rădulescu -P
U-OR-SH-III-34N

Autor

s.c. Restitutor Proiect s.r.l.
s.c. planwerk s.r.l.
 arh. Emődi Tamás
 arh. Eugen Pănescu
 arh. Ványolos Endre
 stud. arh. Diana Verdeș
 urb. stag. Ruth Coman

Notă:

- (1) Imaginile utilizate (puse la dispoziție de Primăria Municipiului Oradea) în cadrul desfășurătorului au caracter orientativ (de exemplu cu privire la înălțime, proporție etc.), regimul de înălțime fiind caracteristica operațională valabilă.
- (2) În conformitate cu RLU, respectiv PUG Municipiul Oradea (Art.10) la prezenta stradă, la stabilirea înălțimii maxime pentru clădirile noi se vor aplica punctele c sau d în funcție de segmentul stradal aferent:
- (c) Înălțimea maximă la comișă nu va depăși 12 m și înălțimea maximă la coamă (totală) nu va depăși 17 m, respectiv un regim de înălțime de m și respectiv P+2+M pe străzile cu distanța între aliniamente mai mare de 10 m.
- (d) Înălțimea maximă la comișă nu va depăși 8 m și înălțimea maximă la coamă (totală) nu va depăși 14 m, respectiv un regim de înălțime de m și respectiv P+1+M pe străzile cu distanța între aliniamente mai mică de 10 m.
- (3) Înălțimea minimă și înălțimea recomandată propuse se vor confrunta obligatoriu cu valoarea patrimonială a fondului construit stabilit prin PUJ, respectiv PUZ ZCP Municipiul Oradea, acest criteriu calitativ fiind unul de filtrare, de diferențiere în funcție de intervențiile permise la fiecare dintre categoriile valorice.
- (4) Se propune derogare de la prevederile Art.10 din RLU Municipiul Oradea în cazurile în care indicatorii urbanistici (POT, CUT) prevăzută nu permit creșterea înălțimii imobilului, propusă prin prezentul studiu, datorită dimensiunii reduse a parcelei în cauză.
- (5) Configurarea frontului de stradă (continuă sau discontinuă) se va definitiva în urma confruntării obligatorii cu tipologia caracteristică prezentă în vecinătatea imediat apropiată respectiv din cartierul aferent.
- (6) Linile de înălțime (minime și recomandate) indică regimul de înălțime, fără cuantificarea acestuia în metri.
- (7) Desfășurata se va citi (se va interpreta) în mod obligatoriu împreună cu partea scrisă, aferentă întregului studiu. În caz de neconcordanță se va contacta proiectantul general.
- (8) În cazurile menționate ca atare pe planșă, supraînălțarea se poate face doar cu păstrarea elementelor de timpan, rezalite, turnulețe, lucarne și atice.

STUDIU DE EVALUARE ARHITECTURALĂ ȘI URBANISTICĂ
ÎN VEDEREA STABILIRII ÎNĂLȚIMII MINIME A CLĂDIRILOR ȘI A IDENTIFICĂRII ACELOR CLĂDIRI CU
POTENTIAL DE SUPRAETAJARE, RESPECTIV A ACELOR CLĂDIRI CARE NU RESPECTĂ ÎNCADRAREA ÎN
FRONTUL STRADAL CONSTRUIT AFECTÂND TRAFICUL PIETONAL

| Număr contract | Cod proiect | Faza proiect | Data planșei |
|---------------------|-------------|--------------|---------------|
| 315127 / 10.08.2018 | U-OR-SI | Faza III | ianuarie 2019 |