

Suntem aici pentru a vă sprijini în activitate. Scopul final este acela de a avea reguli clare care să ajute servirea în spațiu deschis, care să sprijine distanțarea fizică în contextul pandemiei de COVID-19.


În acest scop a fost gândit un sistem de panouri și jardiniere mobile care să vă ajute în organizarea spațiului.

Modelul de panouri prezentat, are caracter orientativ din punctul de vedere al caracteristicilor dimensionale și al materialelor. Avizarea panourilor propuse de către beneficiari se va face în procedură de urgență de către o comisie operativă din cadrul Instituției Arhitectului Șef.



Publicul trebuie să respecte cerințele esențiale:

- 1. Să poarte mască.**
- 2. Să rămână acasă dacă se simte rău.**
- 3. Păstrarea distanței de 2m între oameni.**
- 4. Să se spele pe mâini.**

**VEDERE
SCARA 1:20**

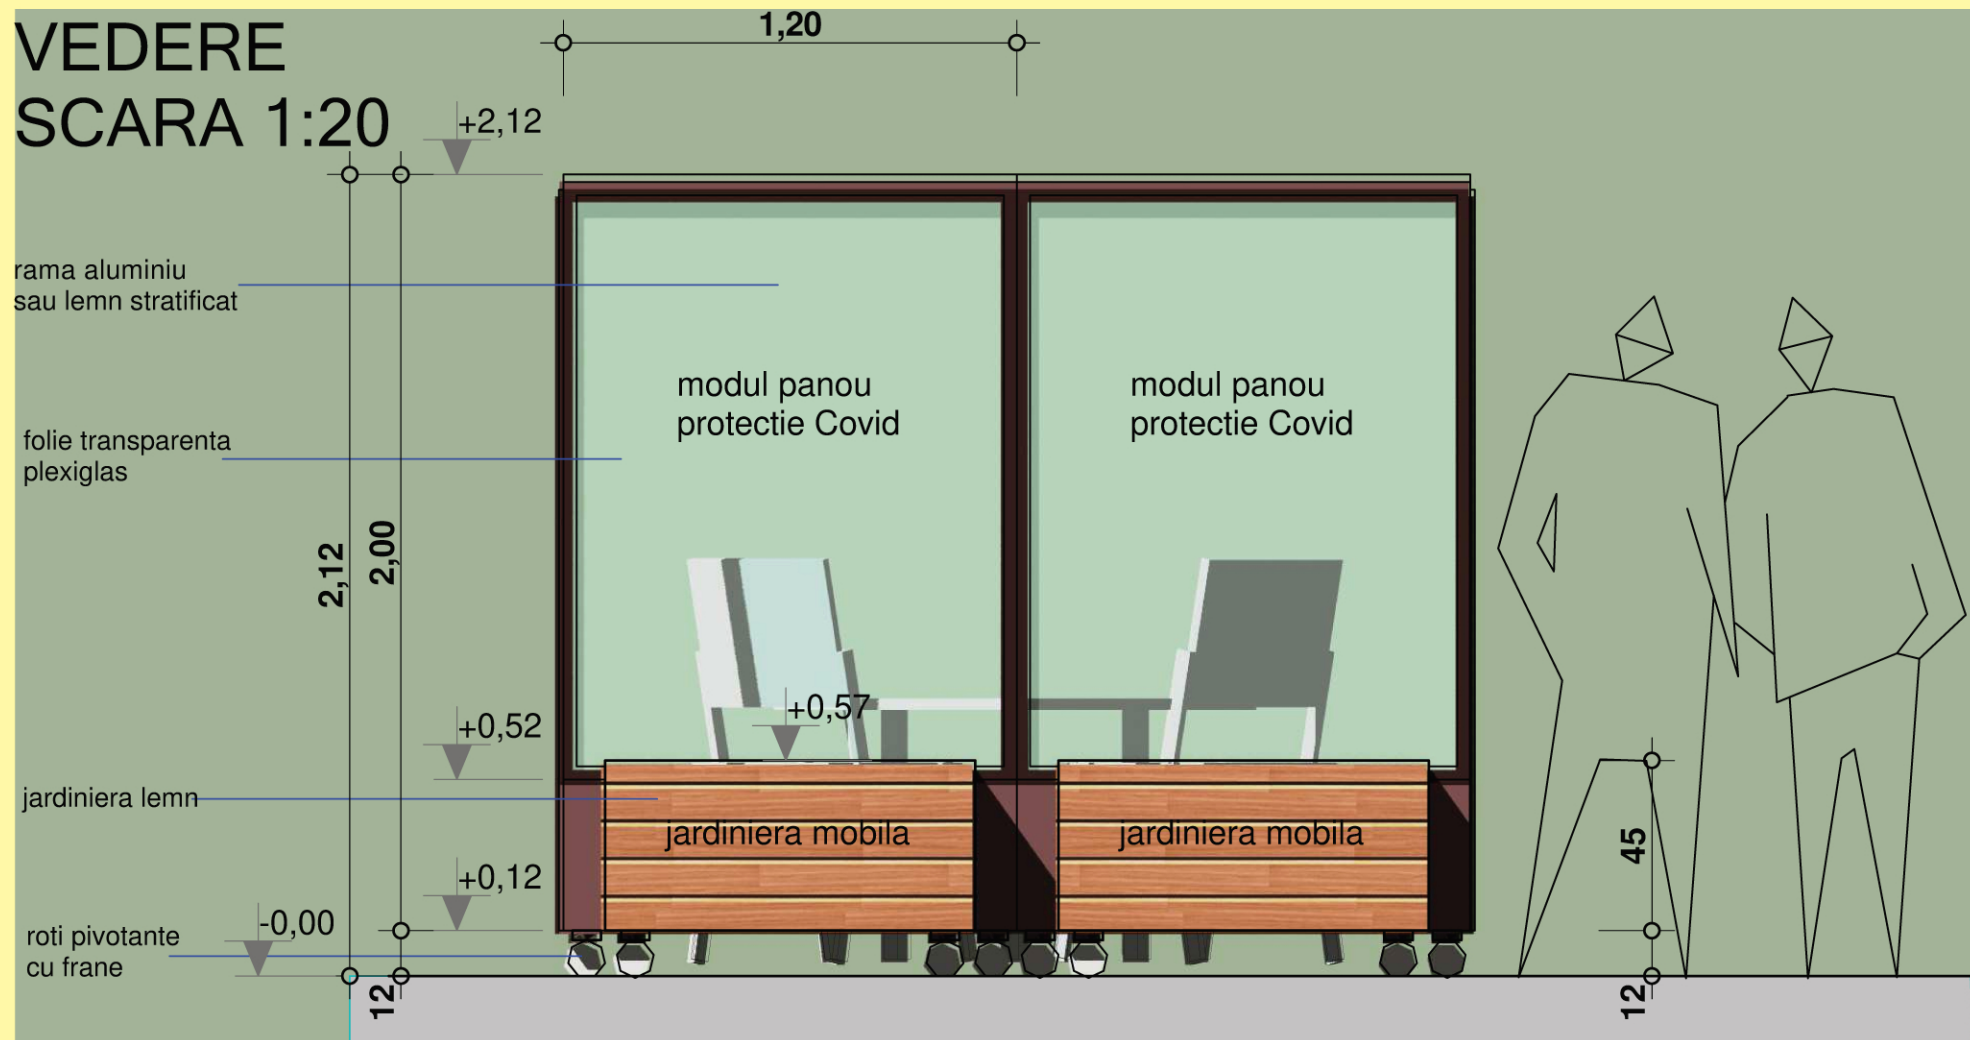

**VEDERE LATERALA
SCARA 1:20**

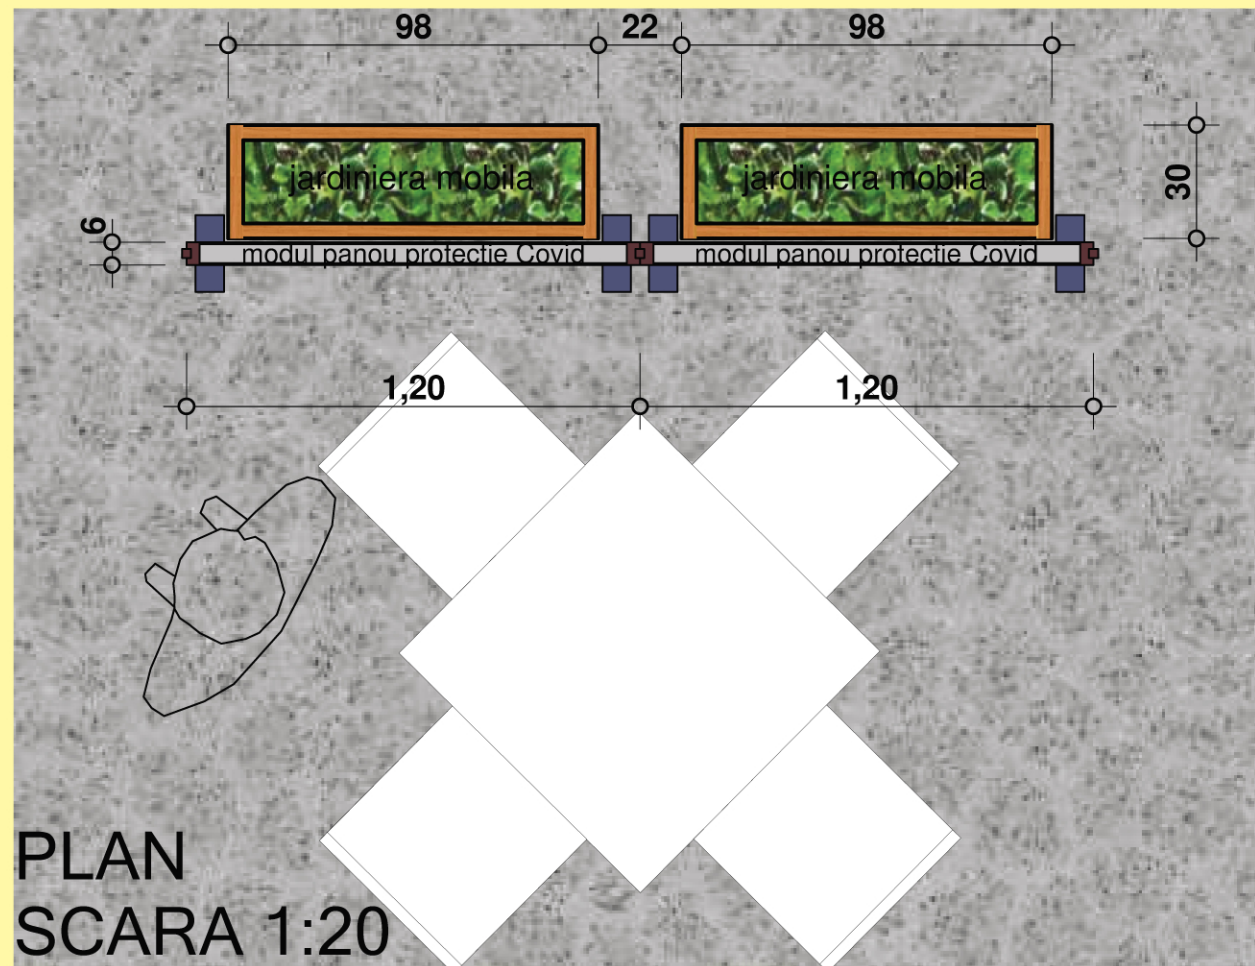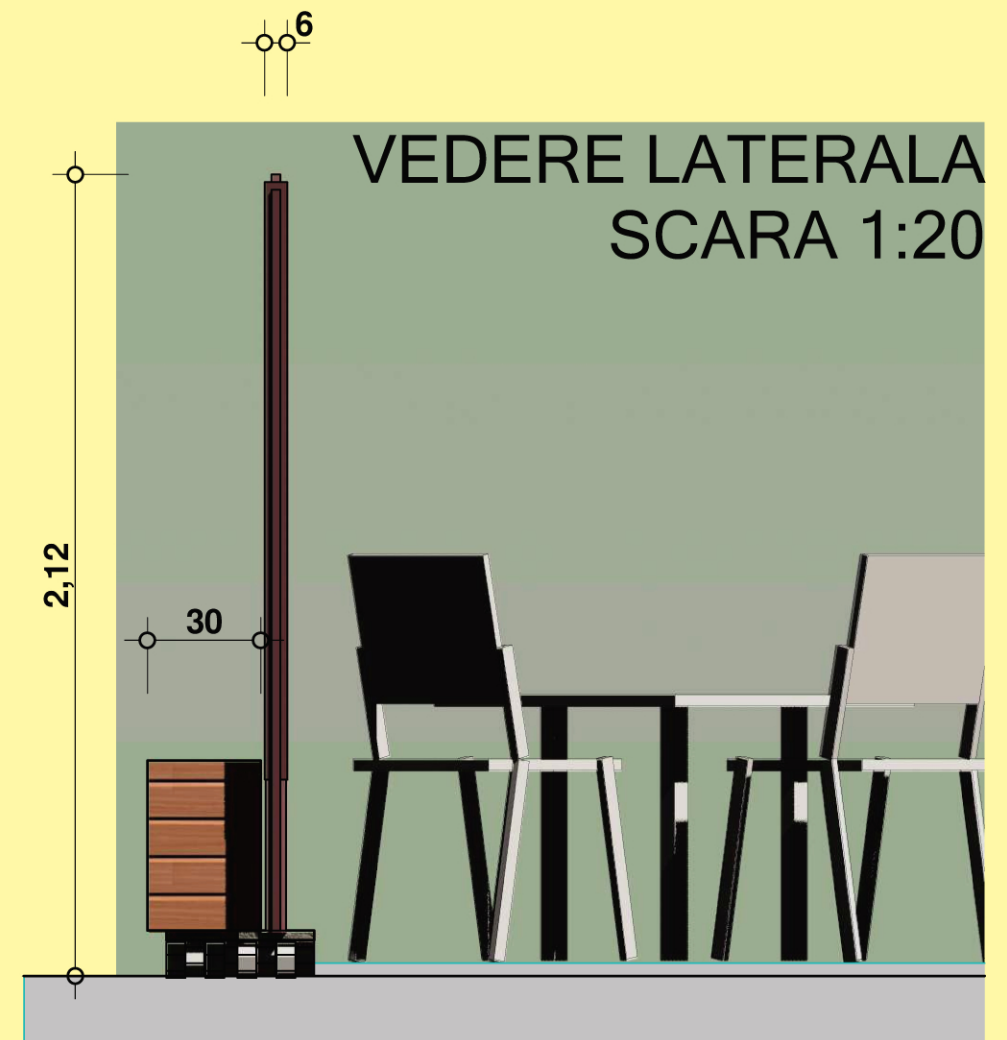

**PLAN
SCARA 1:20**

PERSPECTIVA



**MODUL PANOU MOBIL
PROTECTIE COVID
SI JARDINIERA MOBILA**



PRIMARIA MUNICIPIULUI ORADEA
INSTITUTIA ARHITECTULUI SEF
ARH. SEF RADU FORTIS