
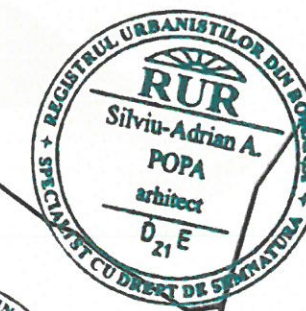


IMAGINE CARACTERISTICA - 08

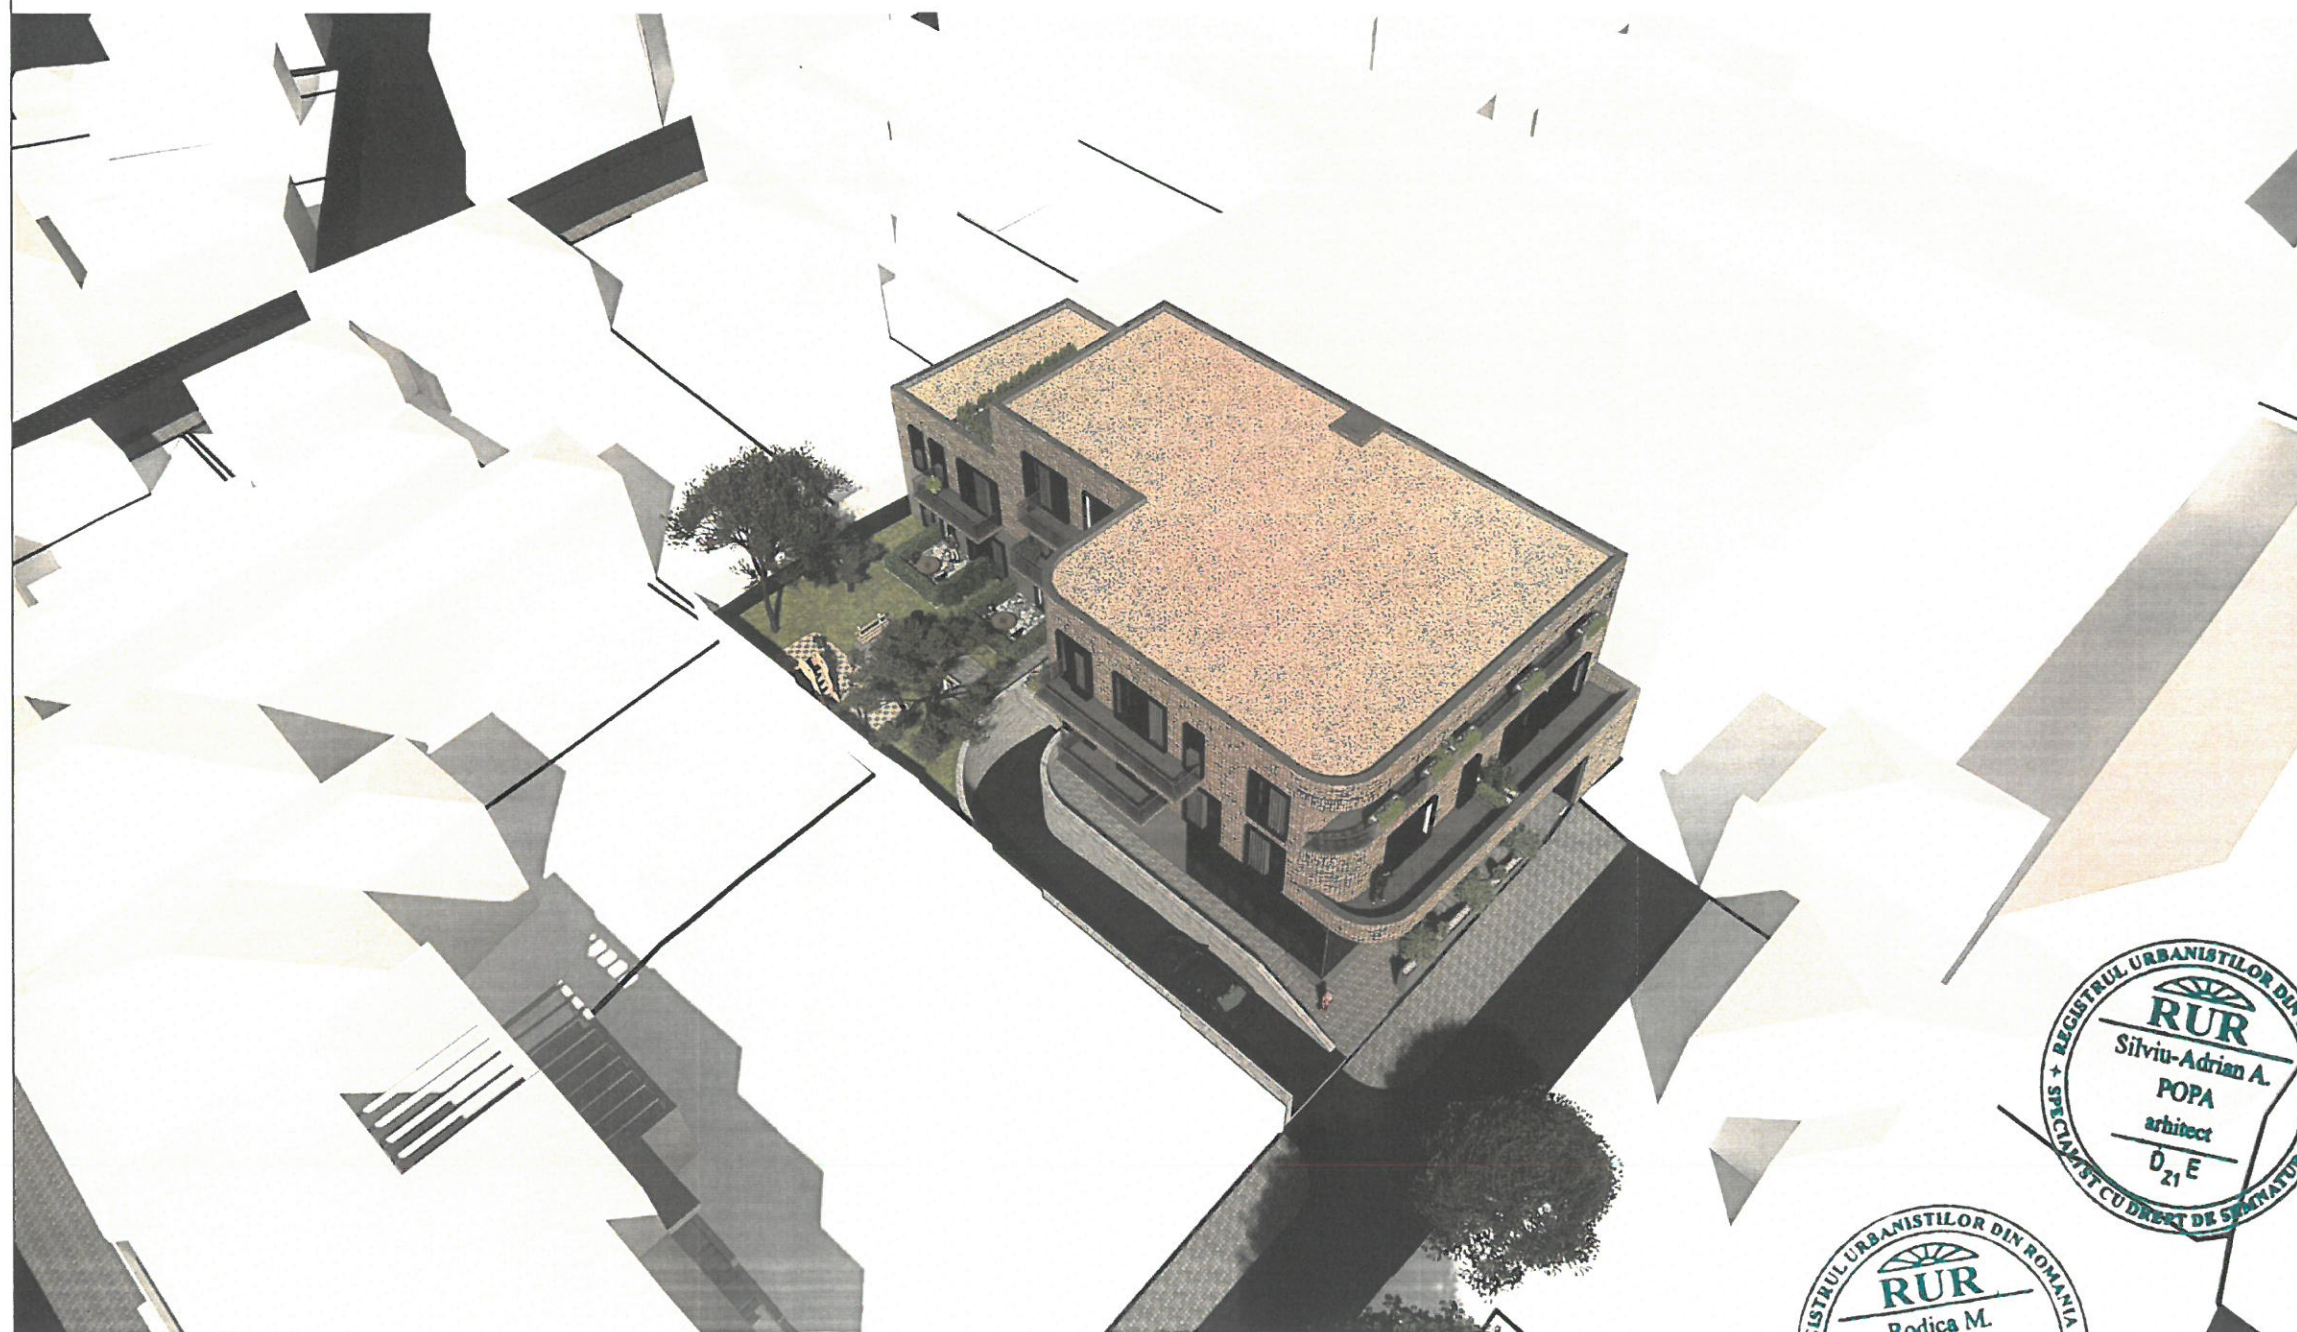

NOTA 00 | Prezenta documentatie este proprietatea SC ARCHISTUFF STUDIO SRL, mun. Oradea, CUI 35719611, putand fi folosita doar pentru scopul in care in mod specific este furnizata. Ea nu poate fi reprodusa, copiată, imprumutata integral sau partial, direct sau indirect sau extinsa in afara amplasamentului specificat, in virtutea dreptului de autor, folosirea lui de catre terti fiind permisa numai cu acordul expres al autorilor de mai jos.

NOTA 01 | Planul suport (cadastral/topografic) este la baza prezentei documentatii este conform cu starea existentă a planului parcelarii (DCCP) din data: 19.06.2023. Responsabilitatea pentru eventualele modificari/actualizari ale planului parcelarii aparute după data 19.06.2023 nefiind asumata.

Silviu Adrian POPA

ARHITECT CU DREPT DE SEMNATURA

ORDINUL ARHITECTILOR DIN ROMANIA
7280

Bogdan - Mircea ROMOCEA

ARHITECT CU DREPT DE SEMNATURA



proiectant general:

Arh. Popa Silviu Adrian - 0753/348712
Arh. Popa Cristiana Anca - 0745/622628



PROIECTARE
URBANISM

ARCHISTUFF STUDIO DESIGN
e-mail: popa.silviu@archistuff.com | 5/442.26.02.2016 c.u.i. 35719611 Str. Oltuz nr. 4, Oradea

categorie



clasa

proiectant de specialitate arhitectura:



BIROU INDIVIDUAL DE ARHITECTURA ROMOCEA BOGDAN
ORADEA, B-DUL STEFAN CEL MARE NR. 68, BL. D20, ET. 1, AP. 3
C.I.F. 33199156 | MOBIL: 0740 244 509 | E-MAIL: romocea.bogdan@gmail.com

proiect **DEMOLARE CONSTRUCTIE EXISTENTA SI CONSTRUIRE IMOBIL DE LOCUINTE COLECTIVE SI SPATIU CU ACCES PUBLIC LA PARTER PARTIAL, IMPREJMUIRE TEREN**

beneficiar **S.C. PREMIUM DAVID CONSTRUCTII S.R.L. - reprezentat prin Cozma Vlad**
Mun. Oradea, Str. Republicii, Nr. 77, Parter, Spatiu comercial I, Jud. Bihor

amplasament **Mun. Oradea, Str. Crizantemelor, Nr. 2, Nr. Cad. 209270, Jud. Bihor Oradea Romania**

nr. proiect **126 / 2023**

plansa **IMAGINE CARACTERISTICA - 08**

sef proiect arh.urb. Popa Silviu-Adrian

coord. proiect specialitate arh.urb. Sim Rodica

responsabil proiect arh. Romocea Bogdan

proiectat arh.urb. Popa Silviu-Adrian

proiectat arh. Romocea Bogdan

proiectat arh.st. Roman Raul-Ionut

intocmit ing. Peret Cornelia

intocmit graf. Sabau Mircea-Tudor

P.U.D.+D.T.A.D.+D.T.A.C. | lun. 2023 | U.05.13