


CONSTRUIRE A CĂSĂMBLIU DE LOCUINTE COLECTIVE, DEMOLARE, CONSTRUCȚII EXISTENTE ȘI ÎMPREJMUIRE TEREN

Str. Mestesarilor, Nr. 11A, nr. cad. 209728, 168028

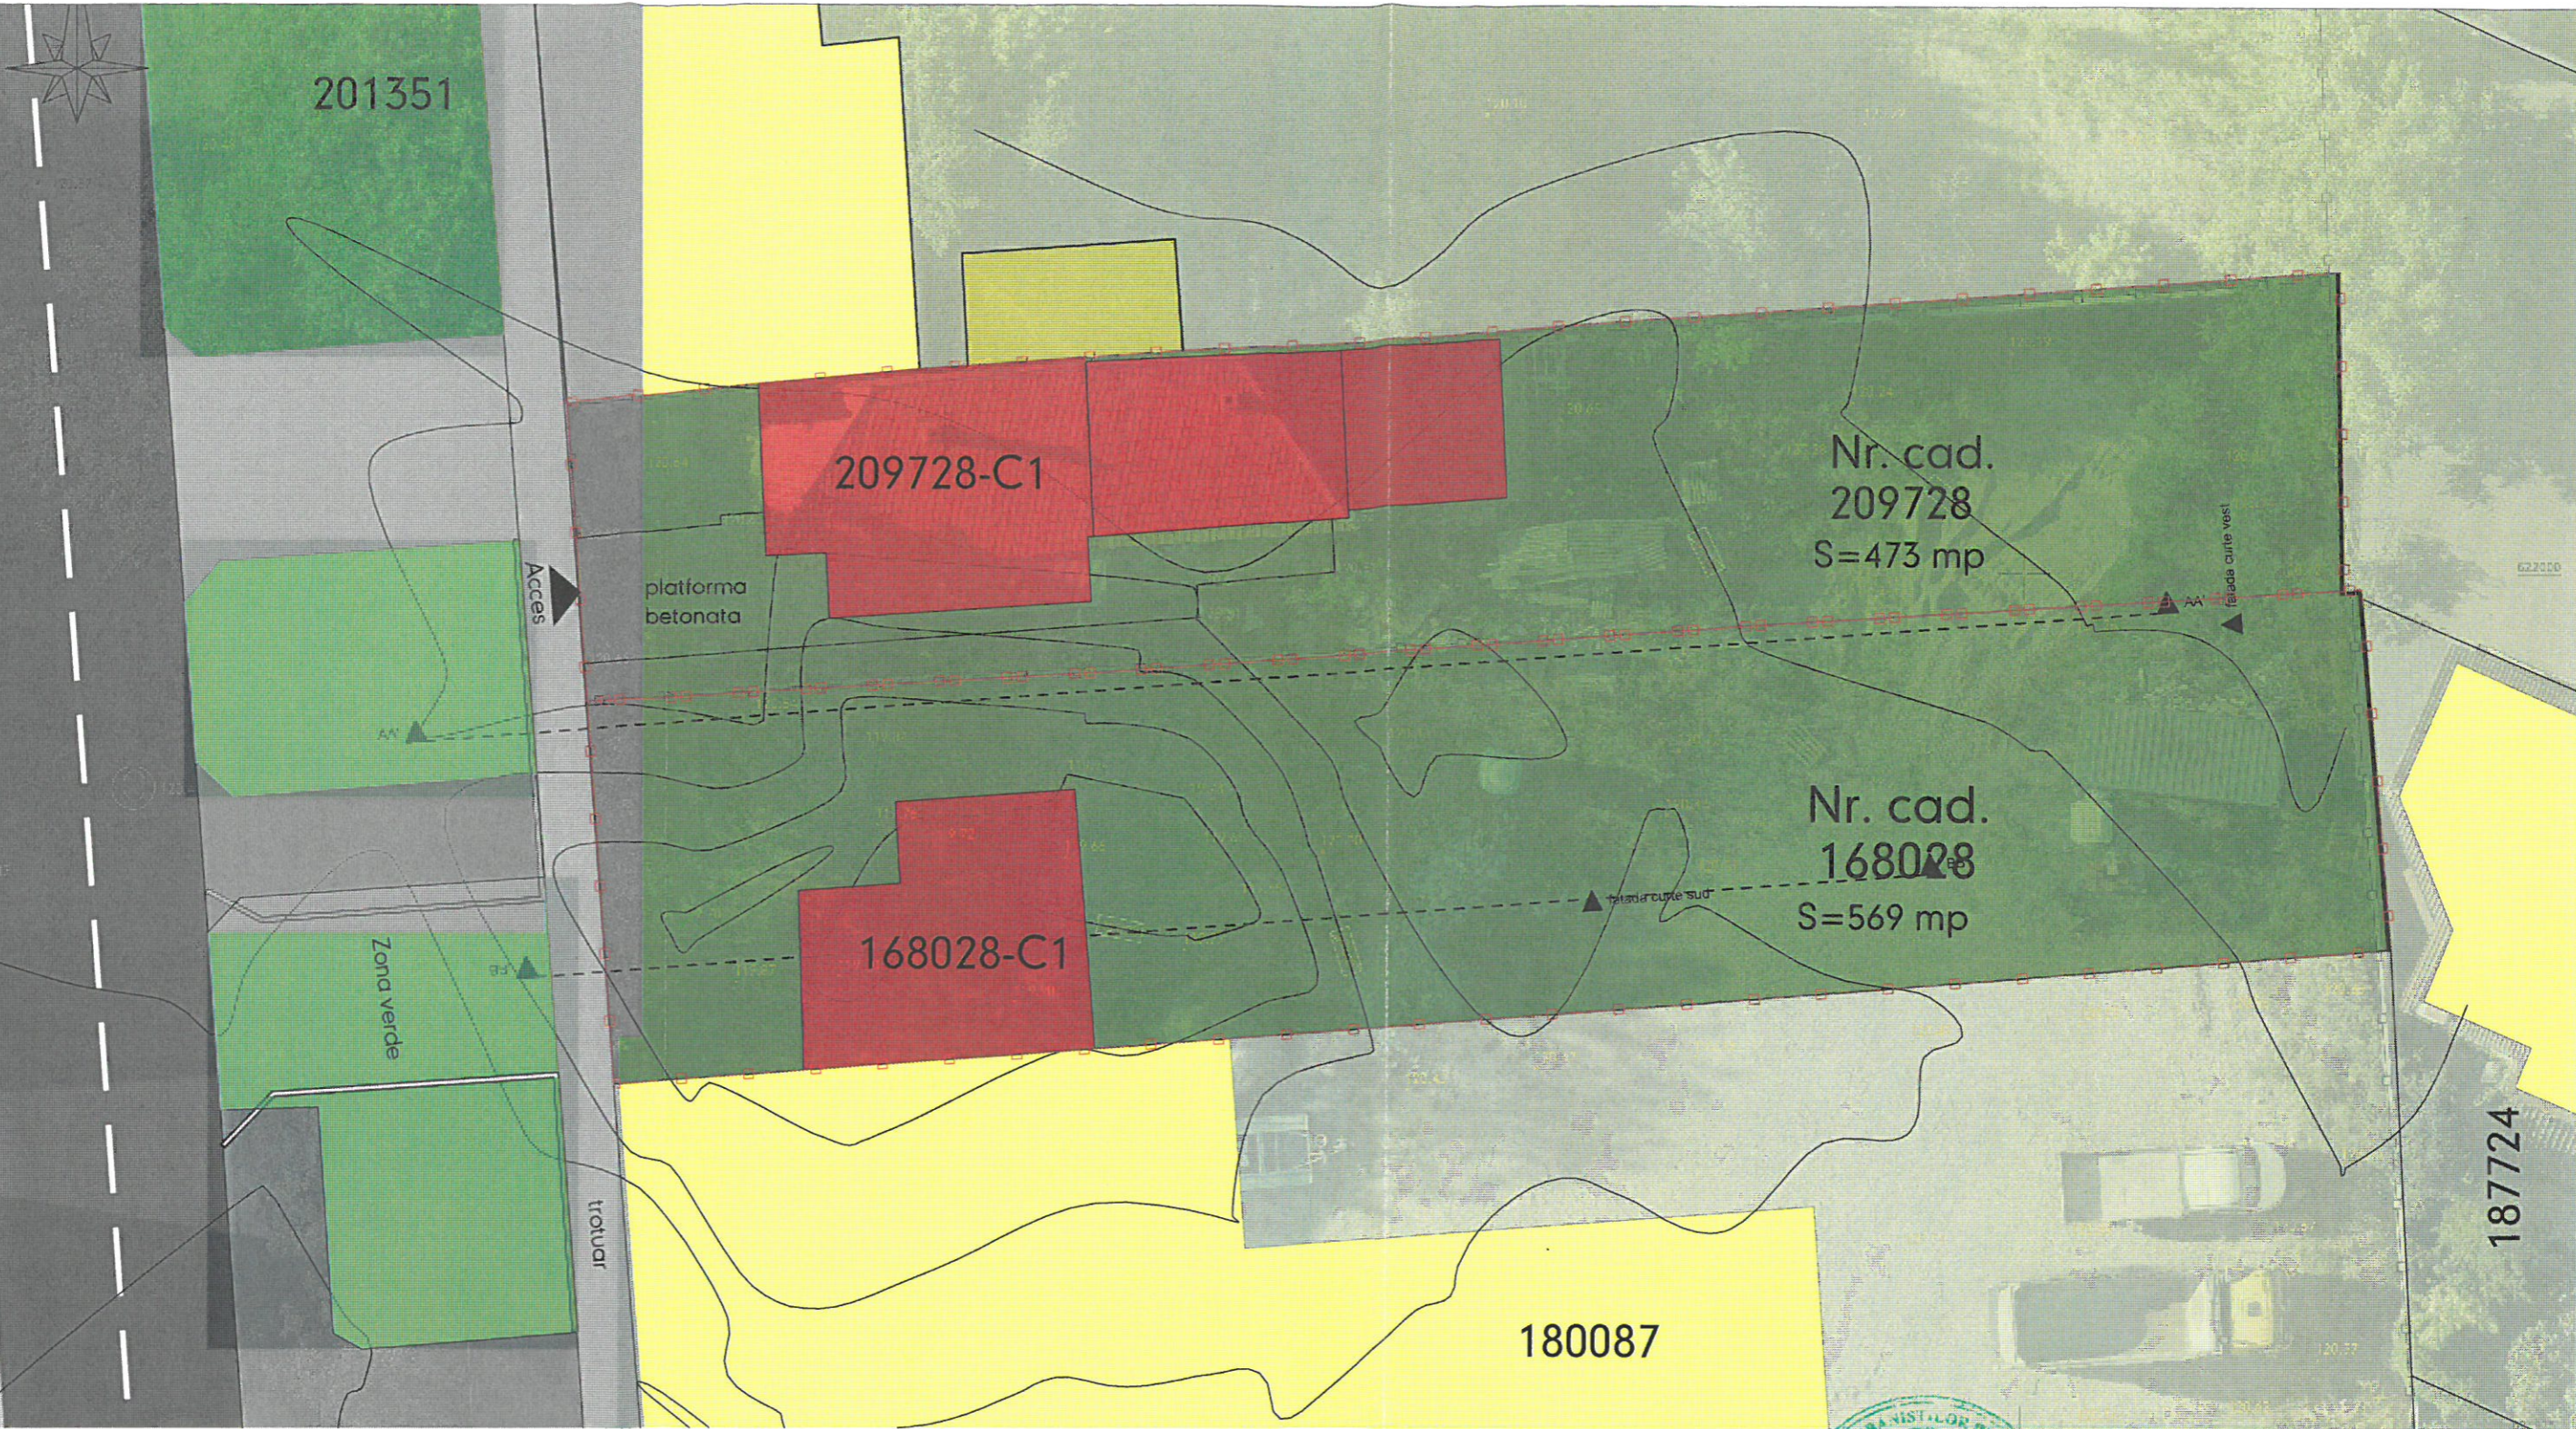

LEGENDA

- LIMITA PARCELA
- CLADIRE EXISTENTA, PARTER
- ZONA VERDE
- ZONA VERDE PUBLICA
- PARCELA INVECINATE
- CONSTRUCTII INVECINATE
- TROTUARE SI ALEI PUBLICE
- STRADA MESTESUGARILOR
- ACCES PE PARCELA

C.U.T. MAXIM: 1,8
P.O.T. MAXIM: 60%
S.T. : 1042 mp

C.U.T. EXISTENT: 0,11
P.O.T. EXISTENT: 11,60%



PLAN DE SITUATIE EXISTENTA

02

<p>RO 410102 ORADEA STR. LUNGA, NR. 4 MOBIL 0726 185 869 CUI RO11493800, J05/130/1999 SC POLIART SRL WWW.POLIARTONLINE.COM</p>	BENEFICIAR: UNIVERSAL RENT S.R.L.		PROIECT NR: 2173	
	PROIECT: CONSTRUIRE ANSAMBLU DE LOCUINTE COLECTIVE, DEMOLARE CONSTRUCȚII EXISTENTE ȘI ÎMPREJMUIRE TEREN		AMPLASAMENT: Str. Mestesarilor, Nr. 11A, nr. cad. 209728, 168028	
SPECIFICATIE	NUME	SEMNATURA	DATA	PLANSĂ:
SEF PROIECT	ARH. TIVADAR I. DANIEL		09.2022	PLAN DE SITUATIE EXISTENTA
PROIECTAT	ARH. TIVADAR I. DANIEL		SCARA	
REDACTAT	STUD.ARH. PETRILA LUCIANA			FAZA: D.T.A.D PLANSĂ NR: A.02