


CONSTRUIRE CENTRU CULTURAL CRESTIN
str. Suisului, nr. cad. 213581, loc. Oradea, jud. Bihor.

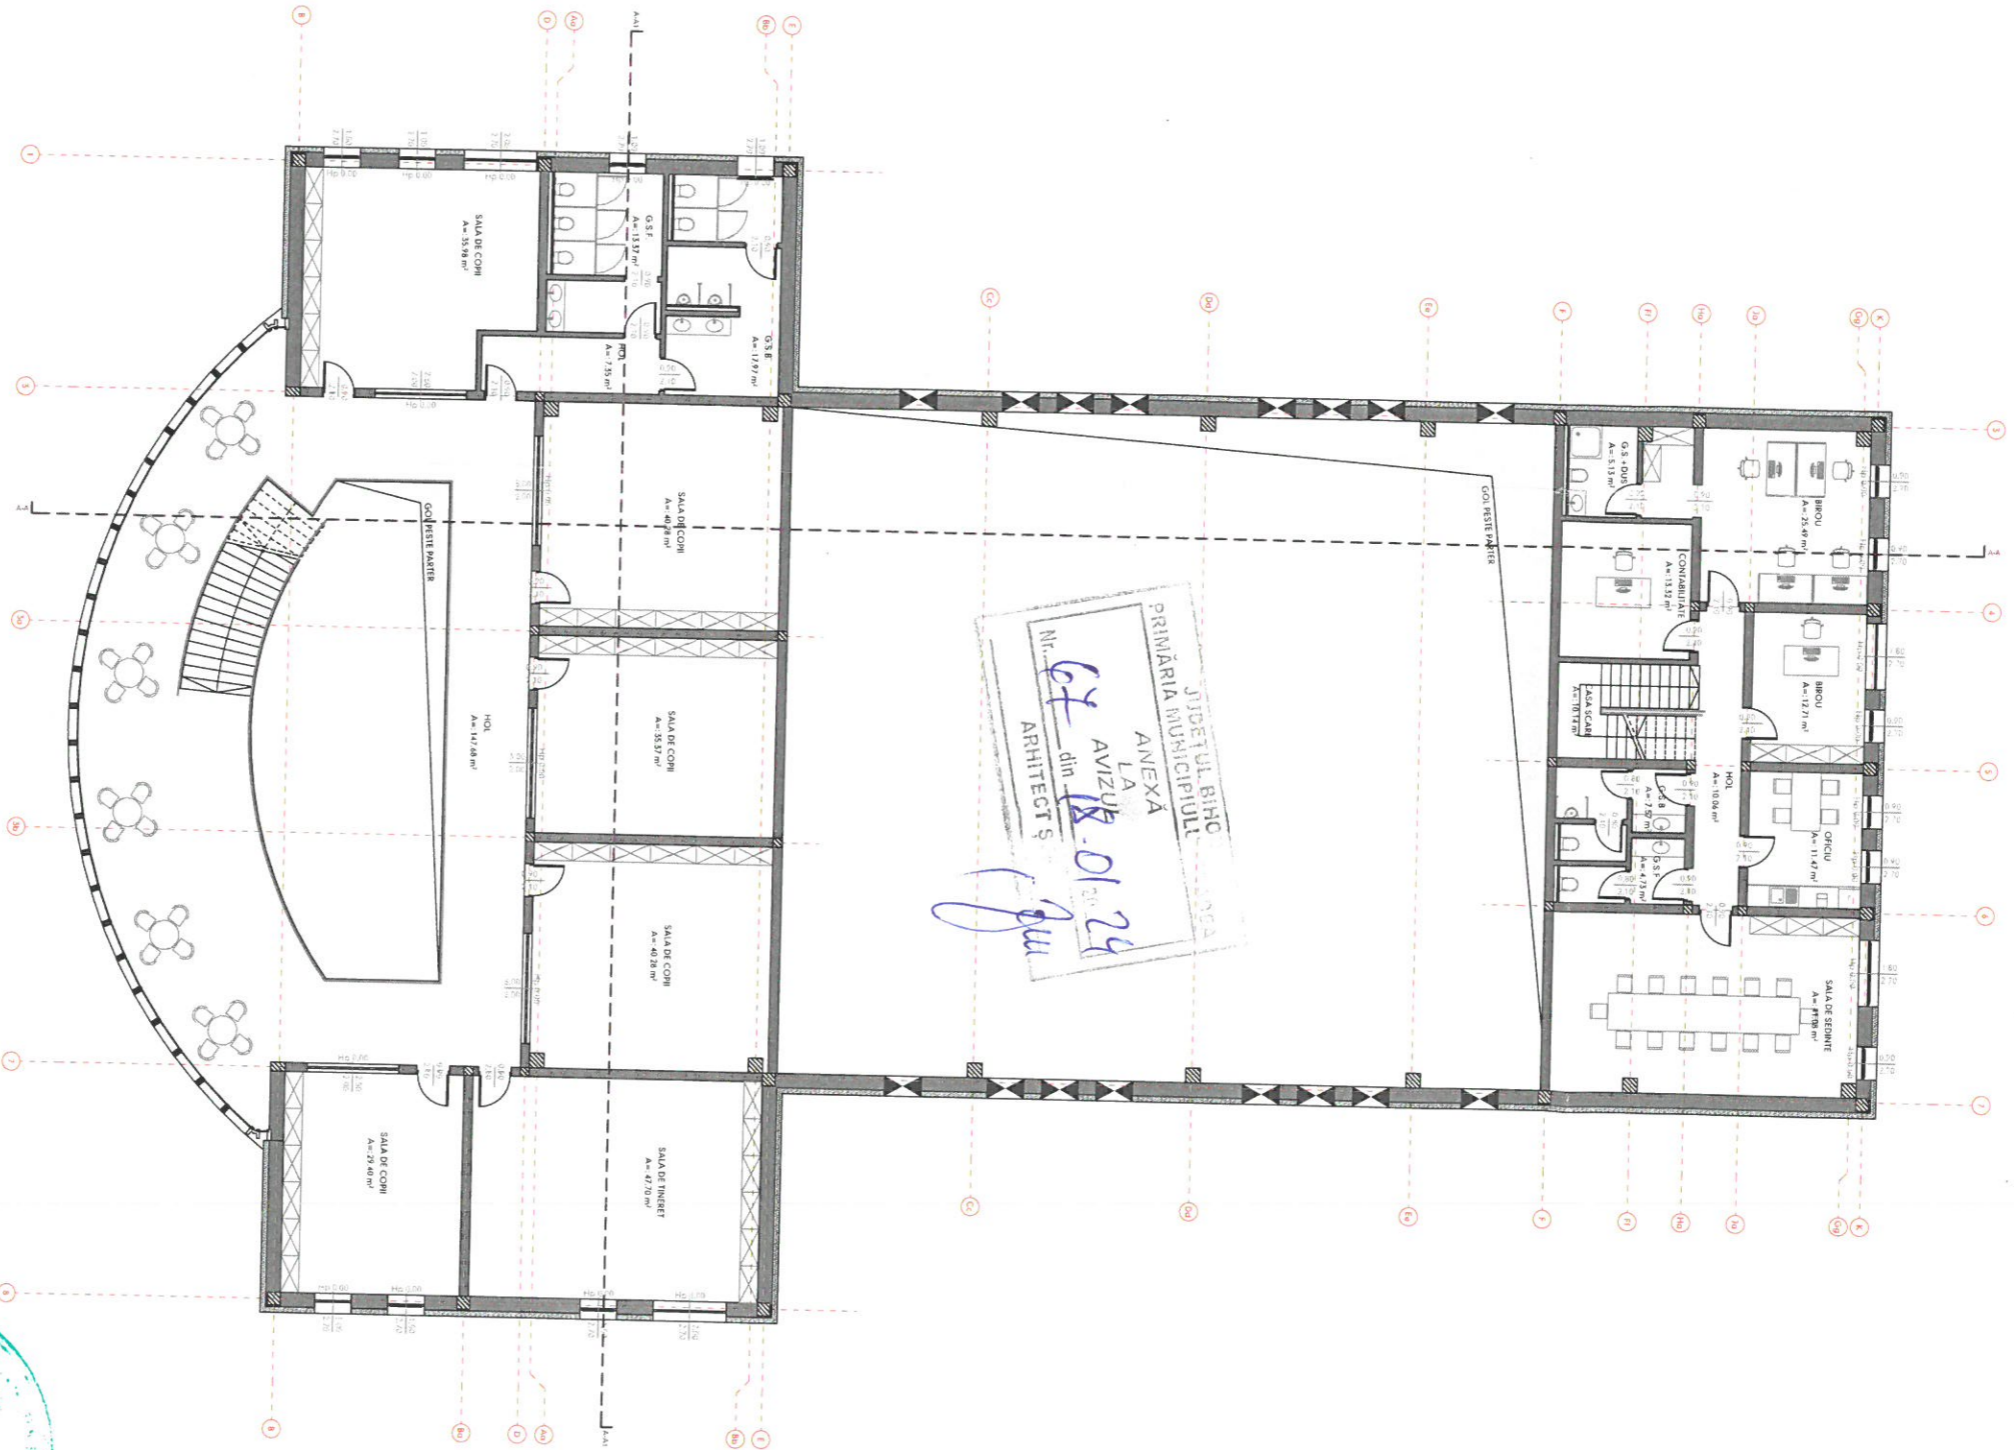

arhipelag
Proiect
S.C. ARHIPELAG PROIECT S.R.L. RO 417555
SAT URVIS, NR. 202, COM. SOIMI, JUDE. BIHOR
TEL: 0726 185 869

BENEFICIAR: ASOCIAȚIA RELIGIOASA BISERICĂ CREDINȚEI DIN ORADEA
PROIECT: PUD + DIAC CONSTRUIRE CENTRU CULTURAL CRESTIN
AMPLASAMENT: str. Suisului, nr. cad. 213581, loc. Oradea, jud. Bihor.

PROIECT NR: 507/2023

SEF PROIECT PROIECTAT

ARH. IVADAR I. DANIEL
ARH. IVADAR I. DANIEL

SEMNATURA

DATA
02.2023

PLANSĂ: SCARA

PLAN ETAJ

PLANSĂ NR: 05/U.

REDACTAT

STUD. ARH. SIMOC MARIA TANIA

1:200

05