


CONSTRUIRE CENTRU CULTURAL CRESTIN

str. Suisului, nr. cad. 213581, loc. Oradea, jud. Bihor.

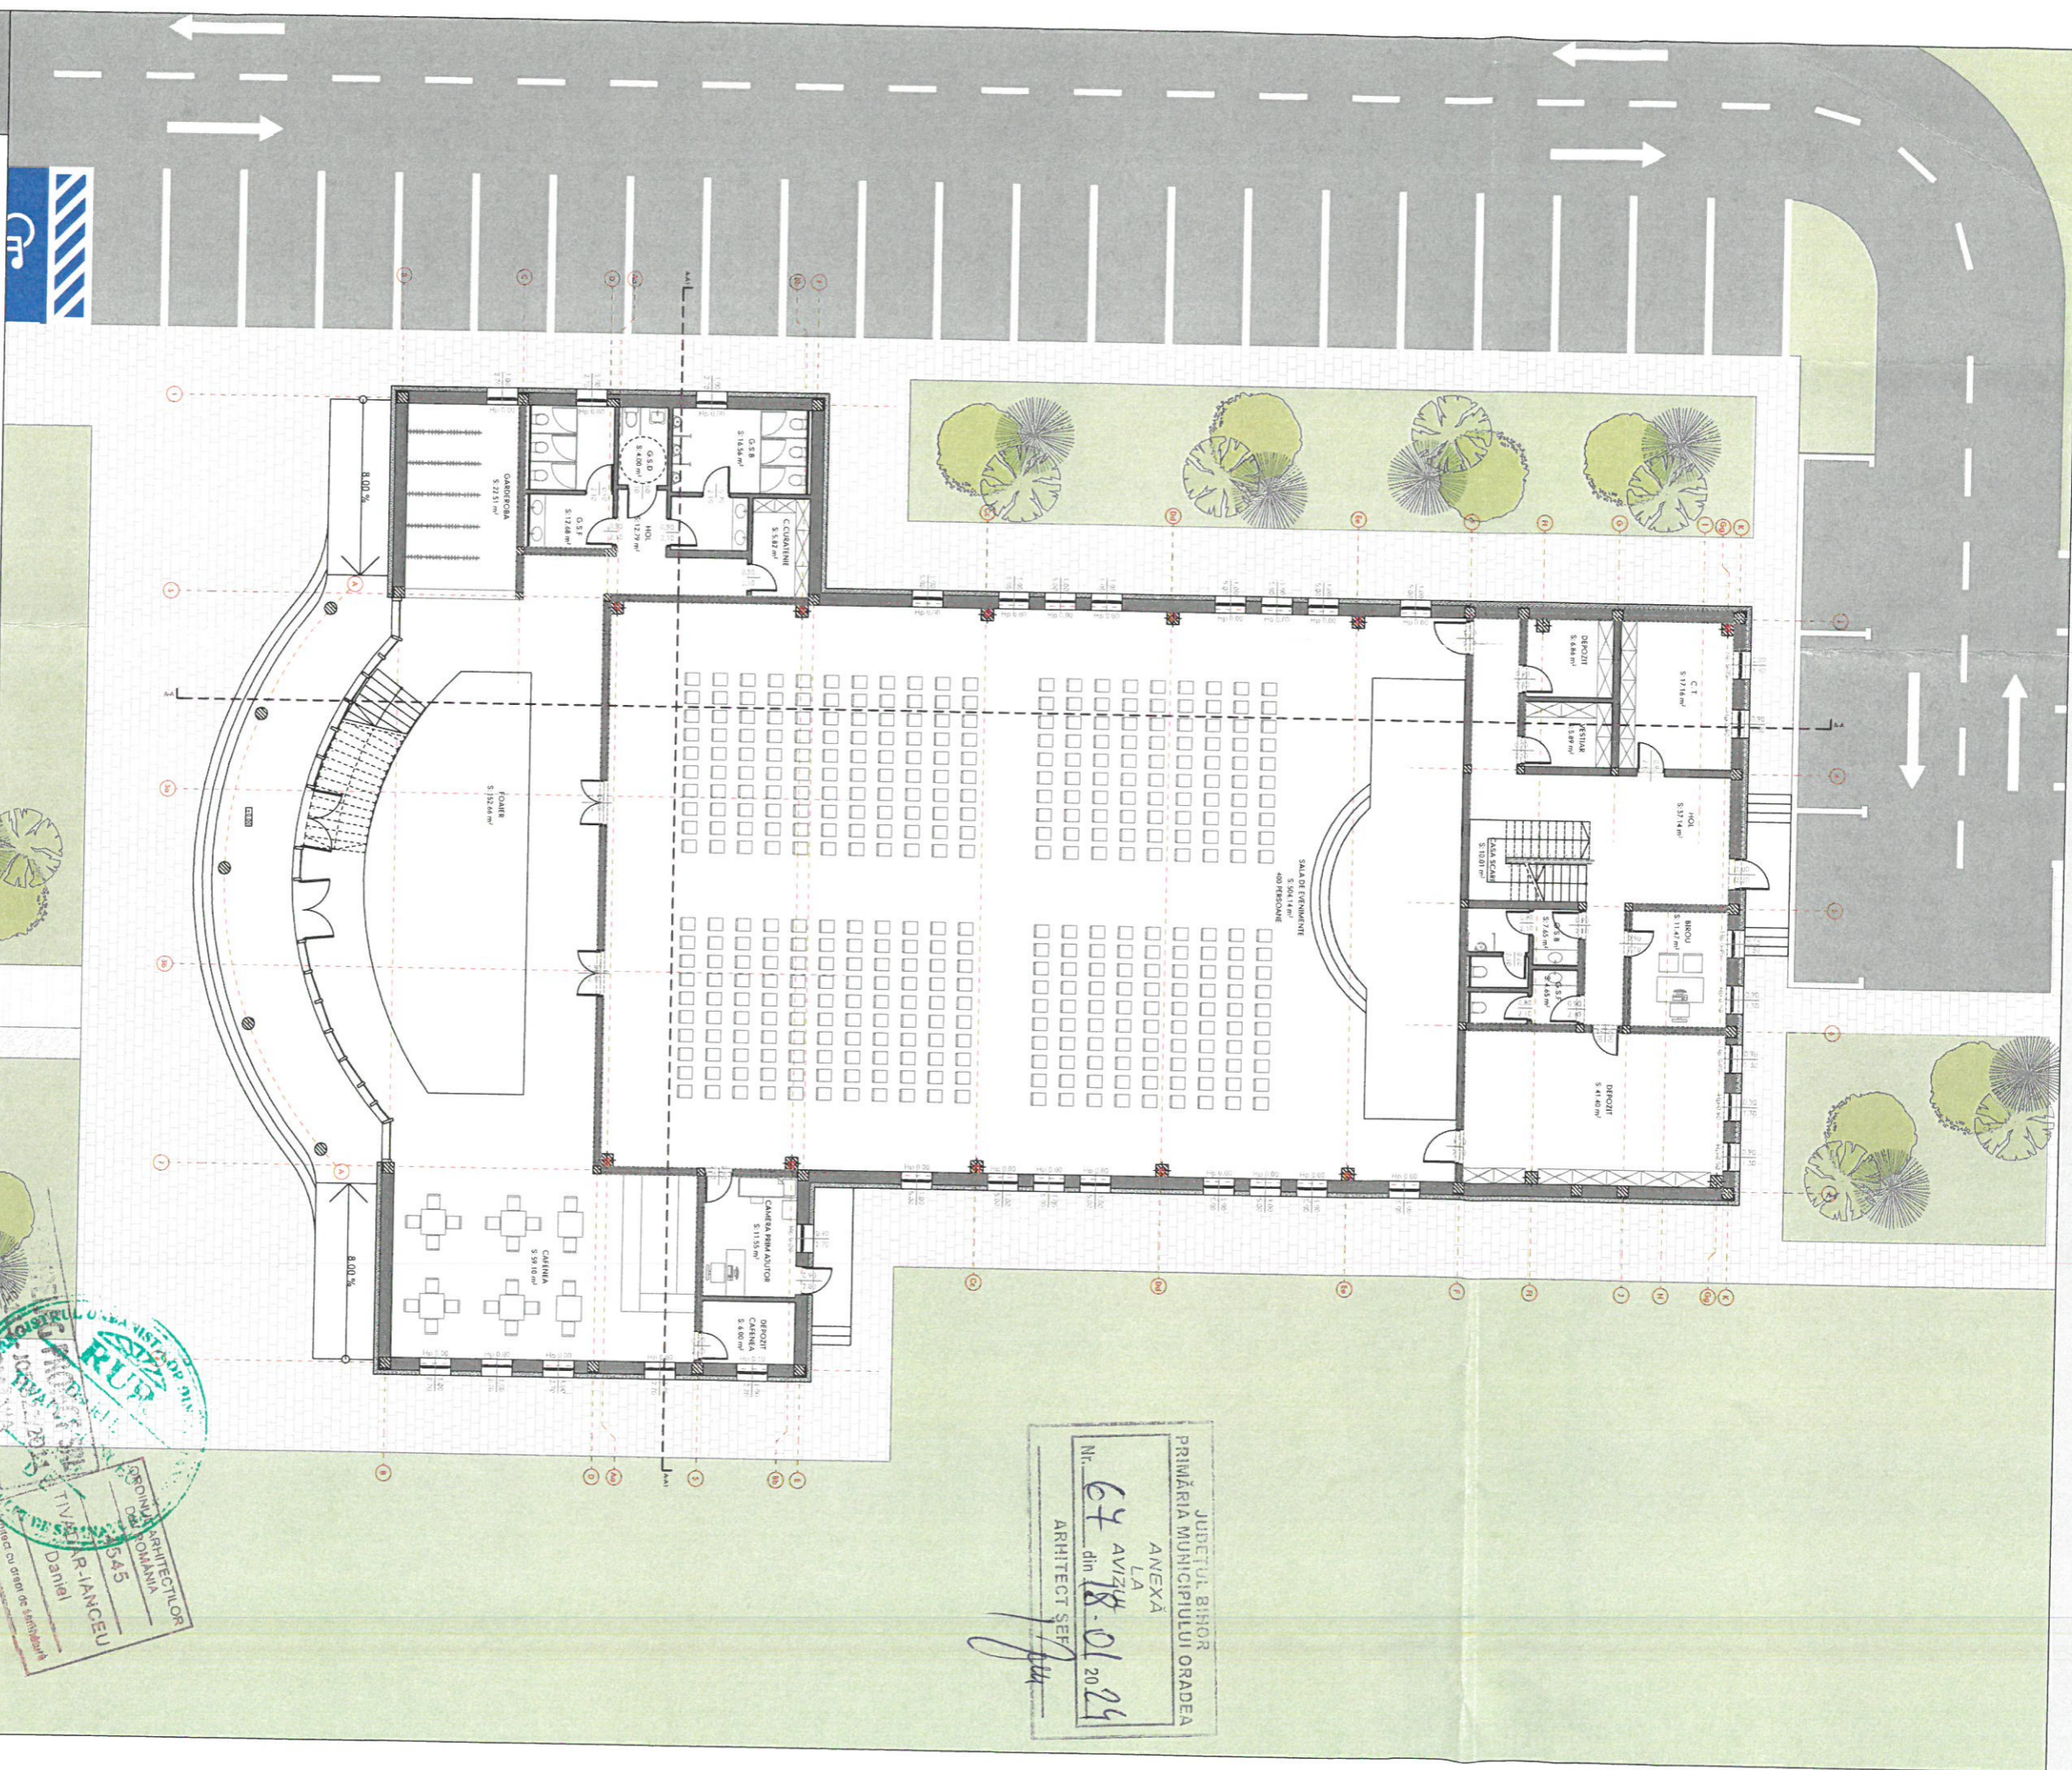

JUDEȚUL BIHOR
 PRIMĂRIA MUNICIPIULUI ORADEA
 ANEXĂ
 LA
 Nr. 67/AVZ/18.01.2024
 din 18.01.2024
 ARHITECT SEF

PROIECTANT
 DANIEL TIVADARI
 ARHITECT
 Nr. 3345
 S.C. ARHIPELAG PROIECT S.R.L.
 S.C. ARHIPELAG PROIECT S.R.L.
 SAU URVIS, NR. 202, COM. SOIMI, JUD. BIHOR
 TEL: 0726.185.869

arhipelag Proiectant		S.C. ARHIPELAG PROIECT S.R.L. SAU URVIS, NR. 202, COM. SOIMI, JUD. BIHOR TEL: 0726.185.869		RO 417555	
BENEFICIAR: ASOCIATIA RELIGIOASA BISERICA CREDINTEI DIN ORADEA		PROIECT: PUD + DTAC CONSTRUIRE CENTRU CULTURAL CRESTIN		AMPLASAMENT: str. Suisului, nr. cad. 213581, loc. Oradea, jud. Bihor.	
SEMANATURA		DATA		PLANSĂ:	
SEF PROIECT: ARH. TIVADARI, DANIEL		02.2023		FAZA: PUD	
PROIECTAT: ARH. TIVADARI, DANIEL		SCARA		PLANSĂ NR:	
REDACTAT: STUD. ARH. SIMOC MARIA TANIA		1:200		04/U.	

04