

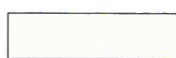



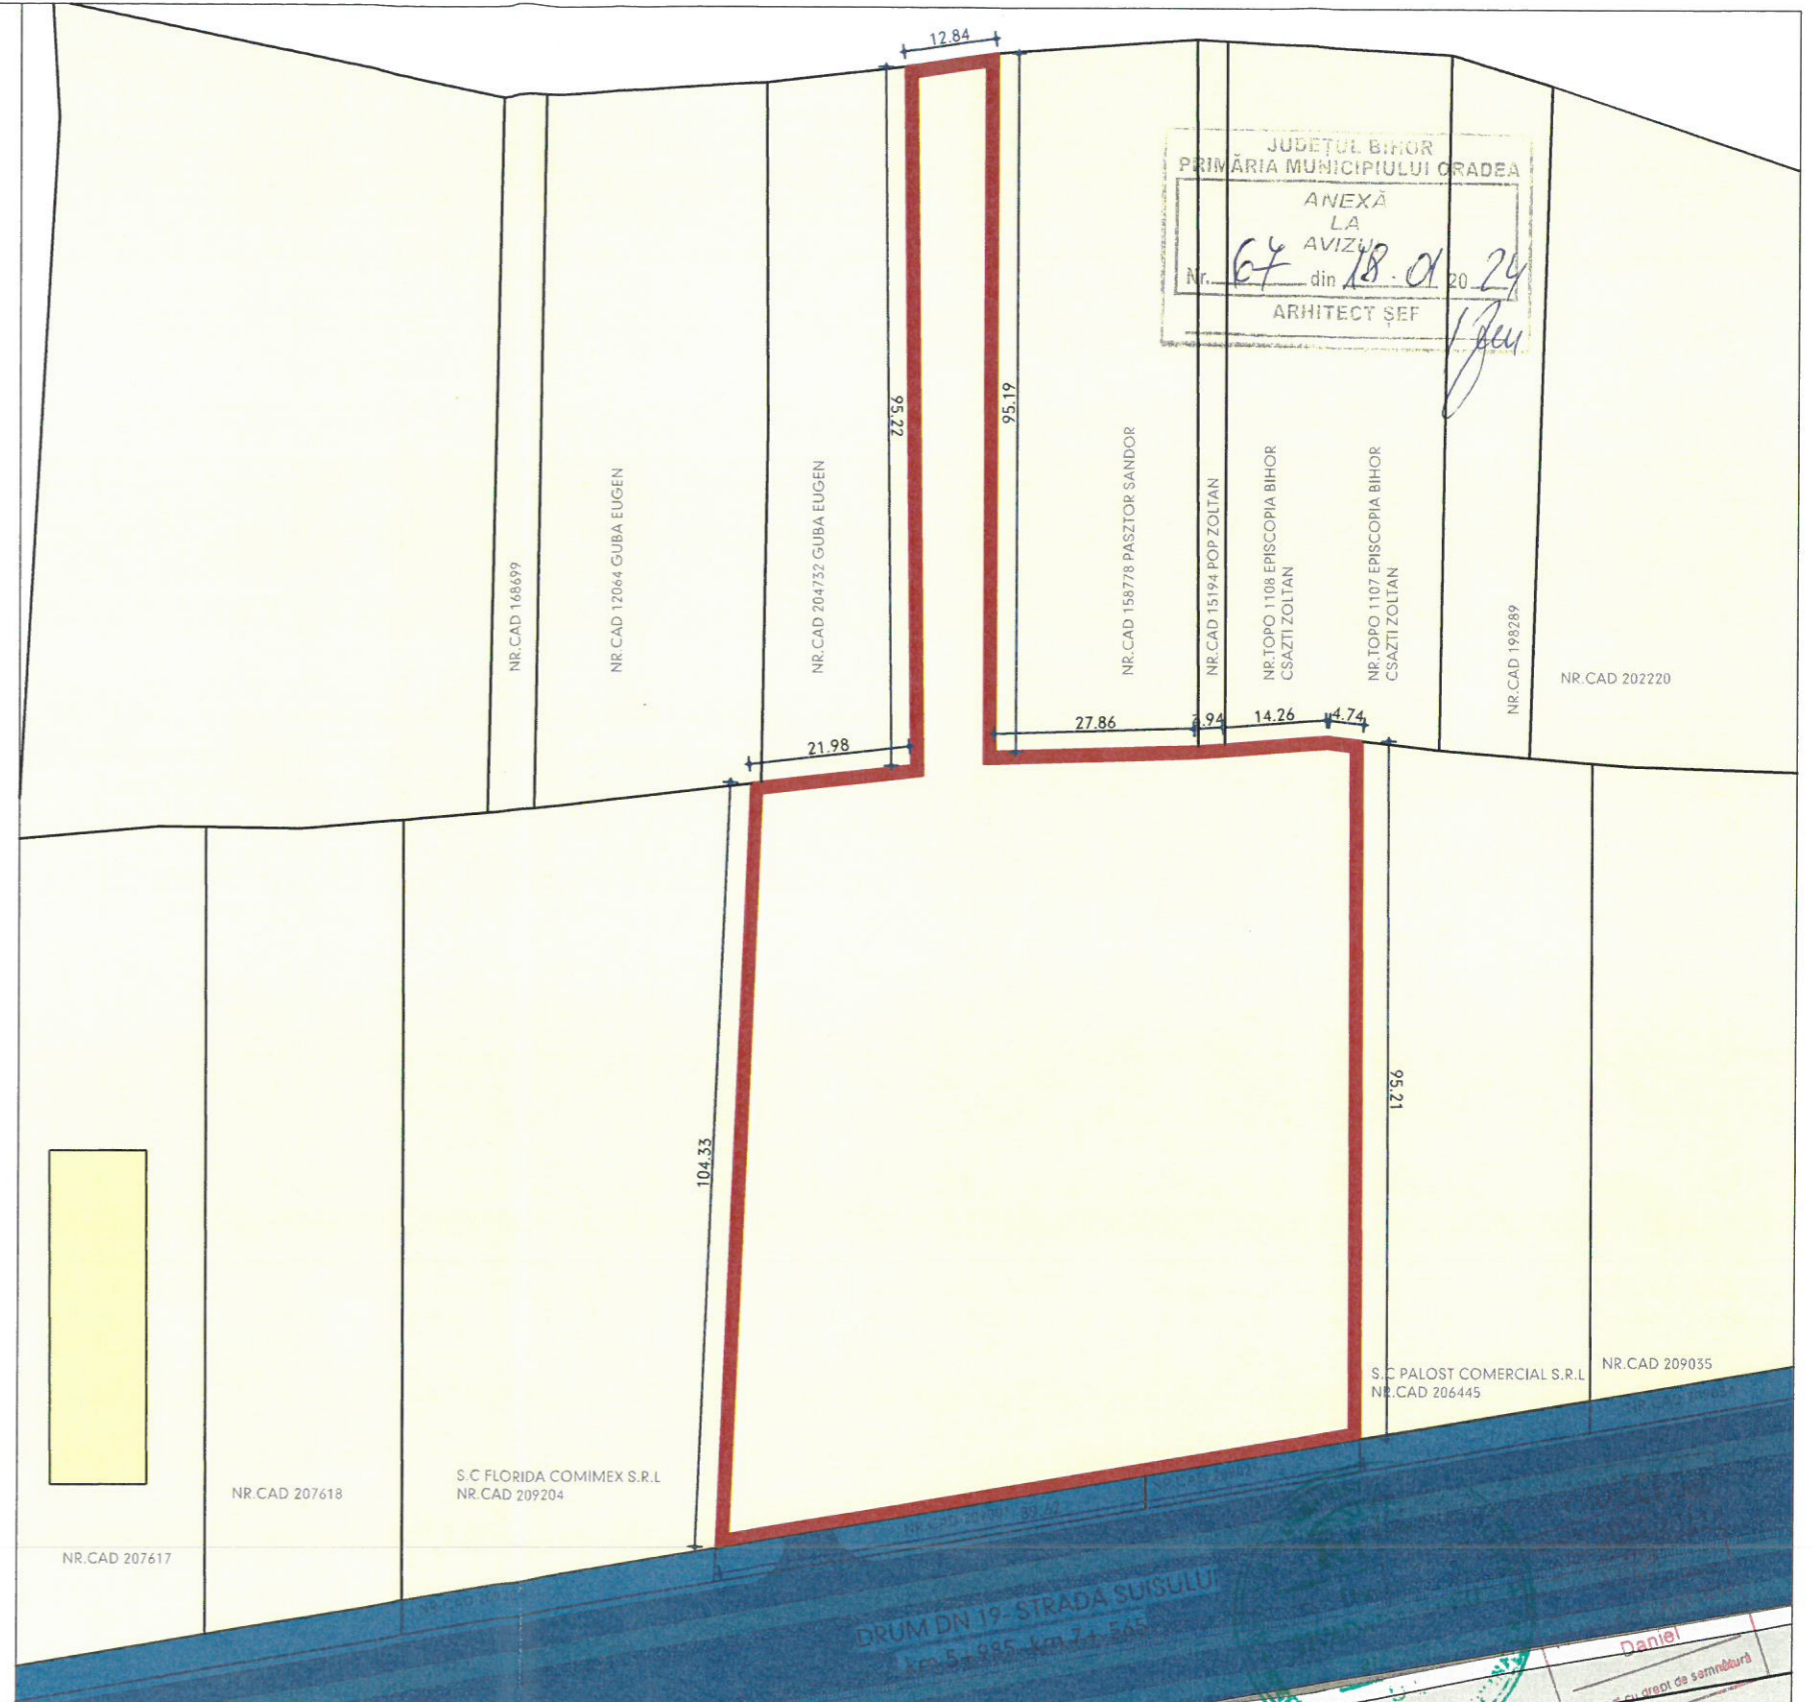
CONSTRUIRE CENTRU CULTURAL CRESTIN

str.Suisului, nr. cad. 213581,loc. Oradea, jud. Bihor.

07

LEGENDA

-  LIMITA PROPRIETATII STUDIATE
-  LIMITA PROPRIETATII
NR.CAD.213581, S=11.036 MP
-  TERENURI DIN DOMENIUL PRIVATAL
PERSOANELOR FIZICE SAU JURIDICE
-  SERVITUTE DE UTILITATE PUBLICA
Terenuri ce se intentioneaza a fi trecute
in domeniul public



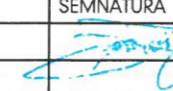

JUDEȚUL BIHOR
PRIMĂRIA MUNICIPIULUI ORADEA
ANEXĂ
LA
AVIZUL
Nr. 64 din 18.01.2024
ARHITECT ȘEF

arhipelag
proiect

S.C. ARHIPELAG PROIECT S.R.L. RO 417555
SAT URVIS, NR. 202, COM. SOIMI, JUD. BIHOR
TEL: 0726 185 869

BENEFICIAR: ASOCIATIA RELIGIOASA BISERICA CREDINTEI DIN ORADEA
PROIECT: PUD+ DTAC CONSTRUIRE CENTRU CULTURAL CRESTIN
AMPLASAMENT: str.Suisului, nr. cad. 213581,loc. Oradea, jud. Bihor.

PROIECT NR:
507/
2023

SPECIFICATIE	NUME	SEMNTATURA	DATA
SEF PROIECT	ARH. TIVADAR I. DANIEL		02.2023
PROIECTAT	ARH. TIVADAR I. DANIEL		SCARA
REDACTAT	STUD. ARH. SIMOC MARIA TANIA		1:1000

PLANSĂ:
PLAN PROPRIETATI TEREN

FAZA:
D.T.A.C
PLANSĂ NR:
07/A.

DRUM DN 19- STRADA SUISULUI
km 5,985 - km 7,1545

Daniel