


CONSTRUIRE CENTRU CULTURAL CRESTIN

str. Suisului, nr. cad. 213581, loc. Oradea, jud. Bihor.

LEGENDA

- LIMITA PROPRIETATII STUDIATE
- LIMITA PROPRIETATII NR.CAD.213581, S=11.036 MP
- PROPRIETATE PRIVATA ASOCIATIA BISERICA CREDINTEI DIN ROMANIA -CONF. CF.NR.213581/30.05.2022,
- PROPRIETATI PRIVATE
- CLADIRE PROPUSA
- DRUMURI PUBLICE EXISTENTE
- DRUMURI PUBLICE EXISTENTE
- ALEI PIETONALE
- ACCES PIETONAL PROPUS
- ACCES AUTO
- RETEA COLECTARE APA PLUVIALA
- RETEA CANALIZARE MENAJERA
- RETEA ALIMENTARE CU APA
- RETEA ALIMENTARE CU ENERGIE ELECTRICA TENSIUNE MEDIE
- RETEA GAZE NATURALE PRESIUNE MEDIE
- RETEA PROPUSA COLECTARE APA PLUVIALA
- RETEA PROPUSA CANALIZARE MENAJERA
- RETEA PROPUSA ALIMENTARE CU APA
- RETEA PROPUSA ALIMENTARE CU ENERGIE ELECTRICA TENSIUNE MEDIE
- RETEA PROPUSA GAZE NATURALE PRESIUNE MEDIE

SUPRAFATA NR. CAD. 213581 = 9.854 mp
 P.O.T EXISTENT = 0.00%
 C.U.T EXISTENT = 0.00
 P.O.T MAXIM ADMIS = 40%
 C.U.T MAXIM ADMIS = 2,2
 P.O.T PROPUS = 10.56%
 C.U.T PROPUS = 0.2

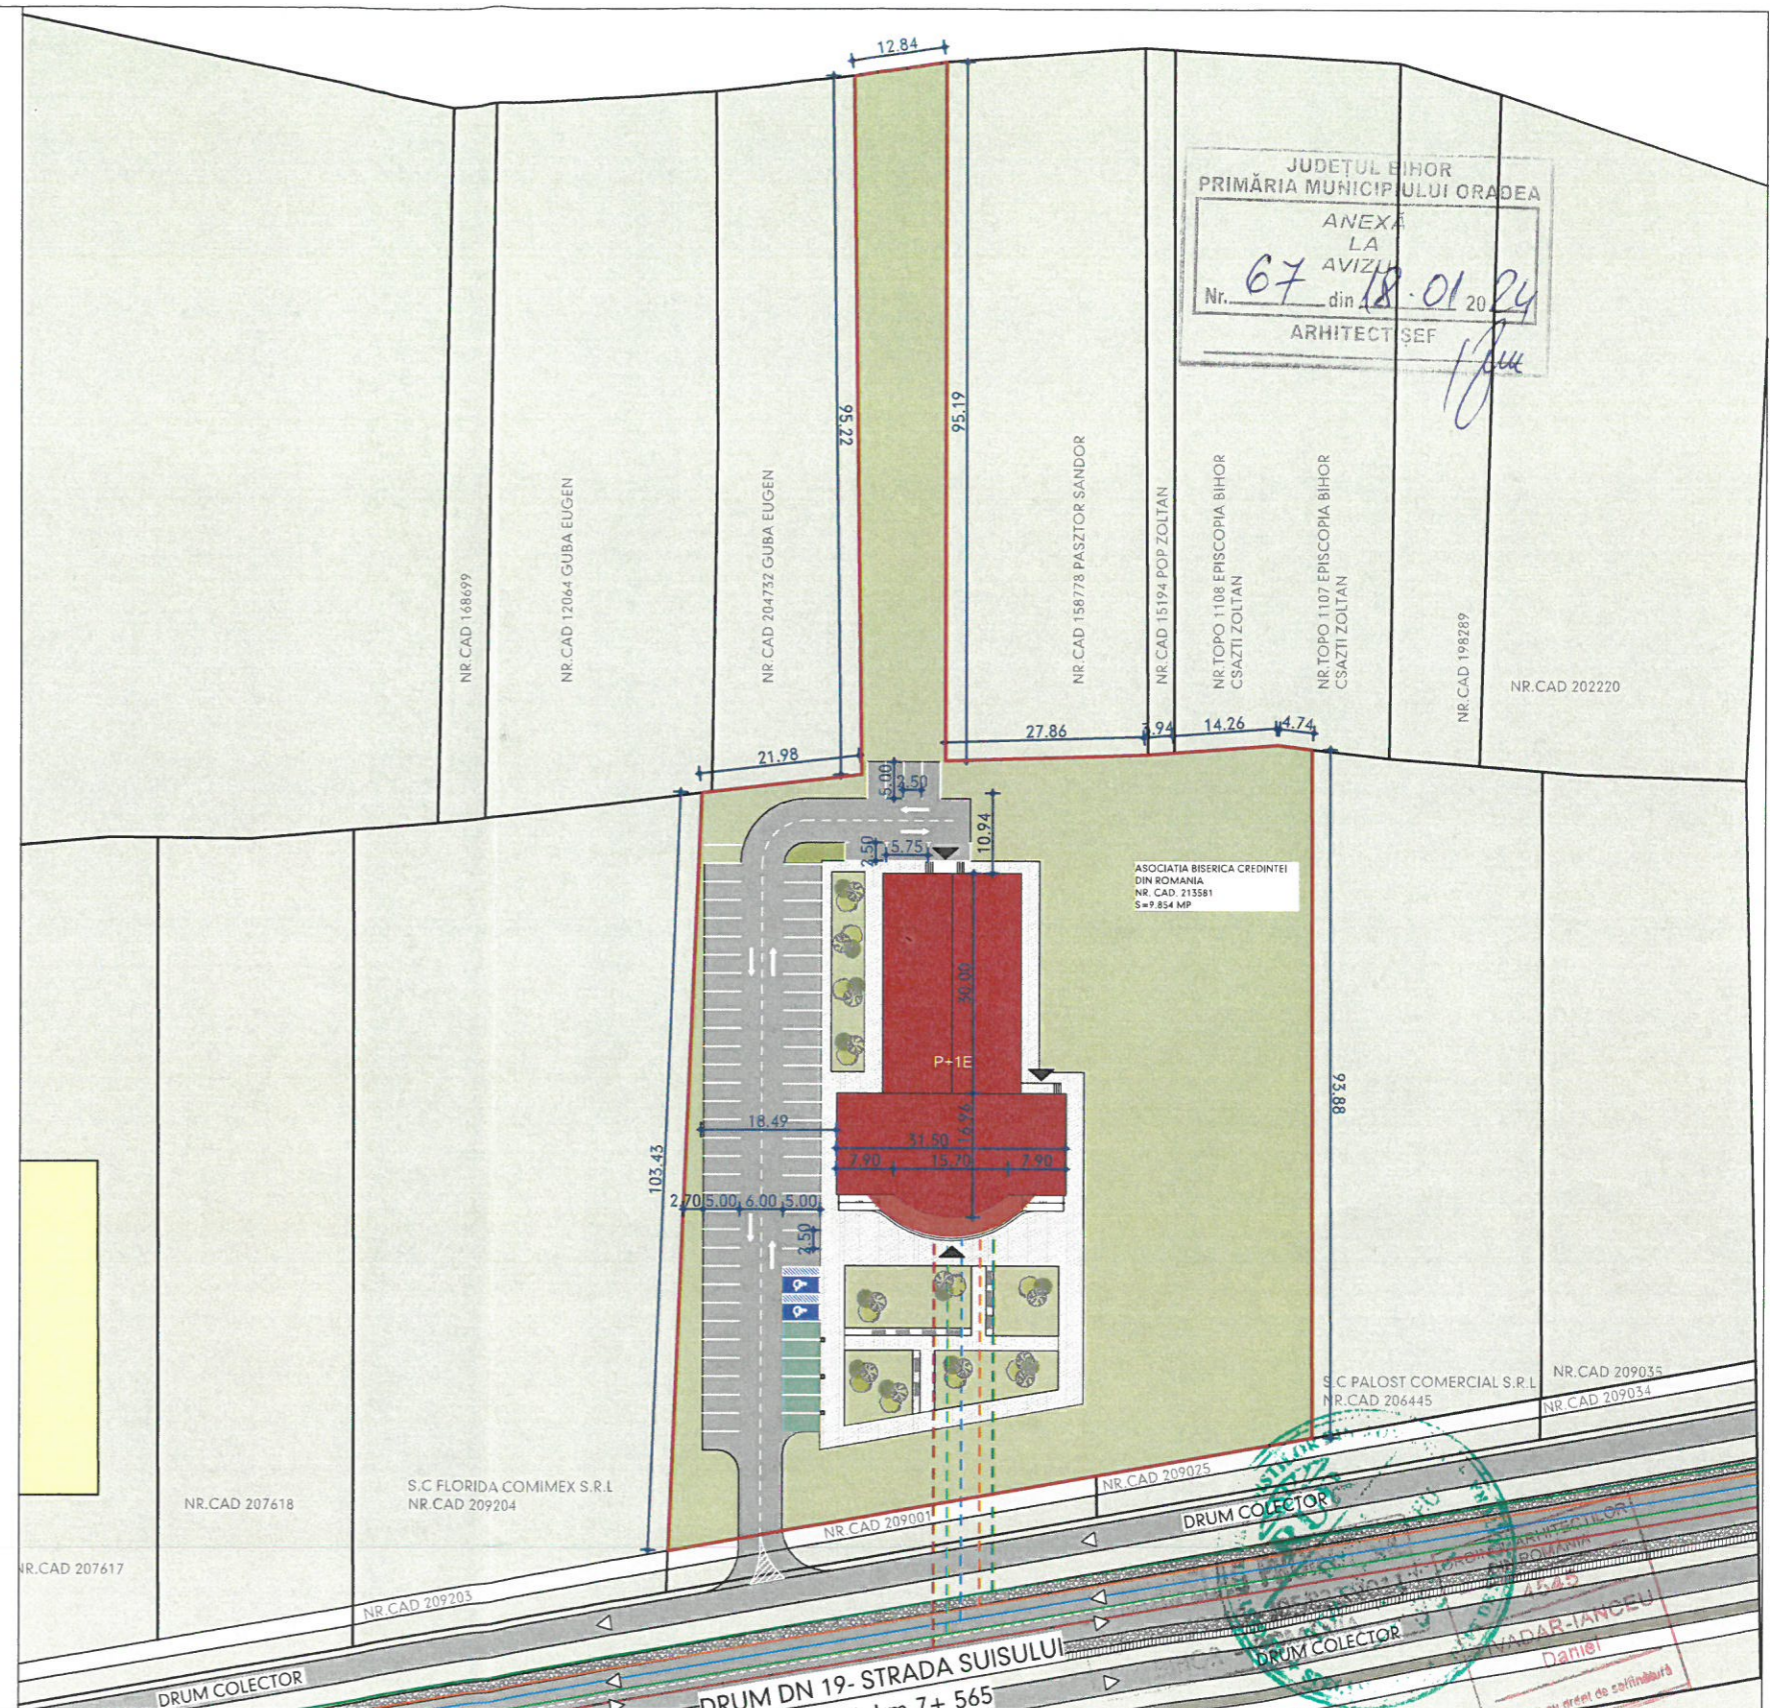

JUDETUL BIHOR
 PRIMĂRIA MUNICIPIULUI ORADEA
 ANEXA LA AVIZ
 Nr. 67 din 18.01.2024
 ARHITECT SEF

ASOCIATIA BISERICA CREDINTEI DIN ROMANIA
 NR. CAD. 213581
 S=9.854 MP

S.C. PALOST COMERCIAL S.R.L. NR. CAD 209035
 NR. CAD 204445 NR. CAD 209034
 NR. CAD 209025
 NR. CAD 209001
 DRUM COLECTOR
 DRUM DN 19- STRADA SUISULUI
 km 7+ 565
 DRUM COLECTOR
 TIVADAR-IANCELU
 Daniel

06

BILANT SUPRAFETE:

CLADIRI = 1.040,86 mp
 SPATII VERZI = 5.949,76 mp
 ALEI CAROSABILE = 1.835,26 mp
 ALEI PIETONALE = 1.028,85 mp
 TOTAL = 9.854 mp

SUPRAFATA CONSTRUITA = 1.040,86 mp
 SUPRAFATA DESFASURATA = 2.142,24 mp

arhipelag
 proiect

S.C. ARHIPELAG PROIECT S.R.L. RO 417555
 SAT URVIS, NR. 202, COM. SOIMI, JUD. BIHOR
 TEL: 0726 185 869

BENEFICIAR: ASOCIATIA RELIGIOASA BISERICA CREDINTEI DIN ORADEA
 PROIECT: PUD+ DTAC CONSTRUIRE CENTRU CULTURAL CRESTIN
 AMPLASAMENT: str. Suisului, nr. cad. 213581, loc. Oradea, jud. Bihor.

PROIECT NR:
 507/
 2023

SPECIFICATIE	NUME	SEMNAURA	DATA
SEF PROIECT	ARH. TIVADAR I. DANIEL		02.2023
PROIECTAT	ARH. TIVADAR I. DANIEL		SCARA
REDACTAT	STUD. ARH. SIMOC MARIA TANIA		1:1000

PLANSĂ:
PLAN REELE EDILITARE
 FAZA:
 D.T.A.C
 PLANSĂ NR:
 06/A.