


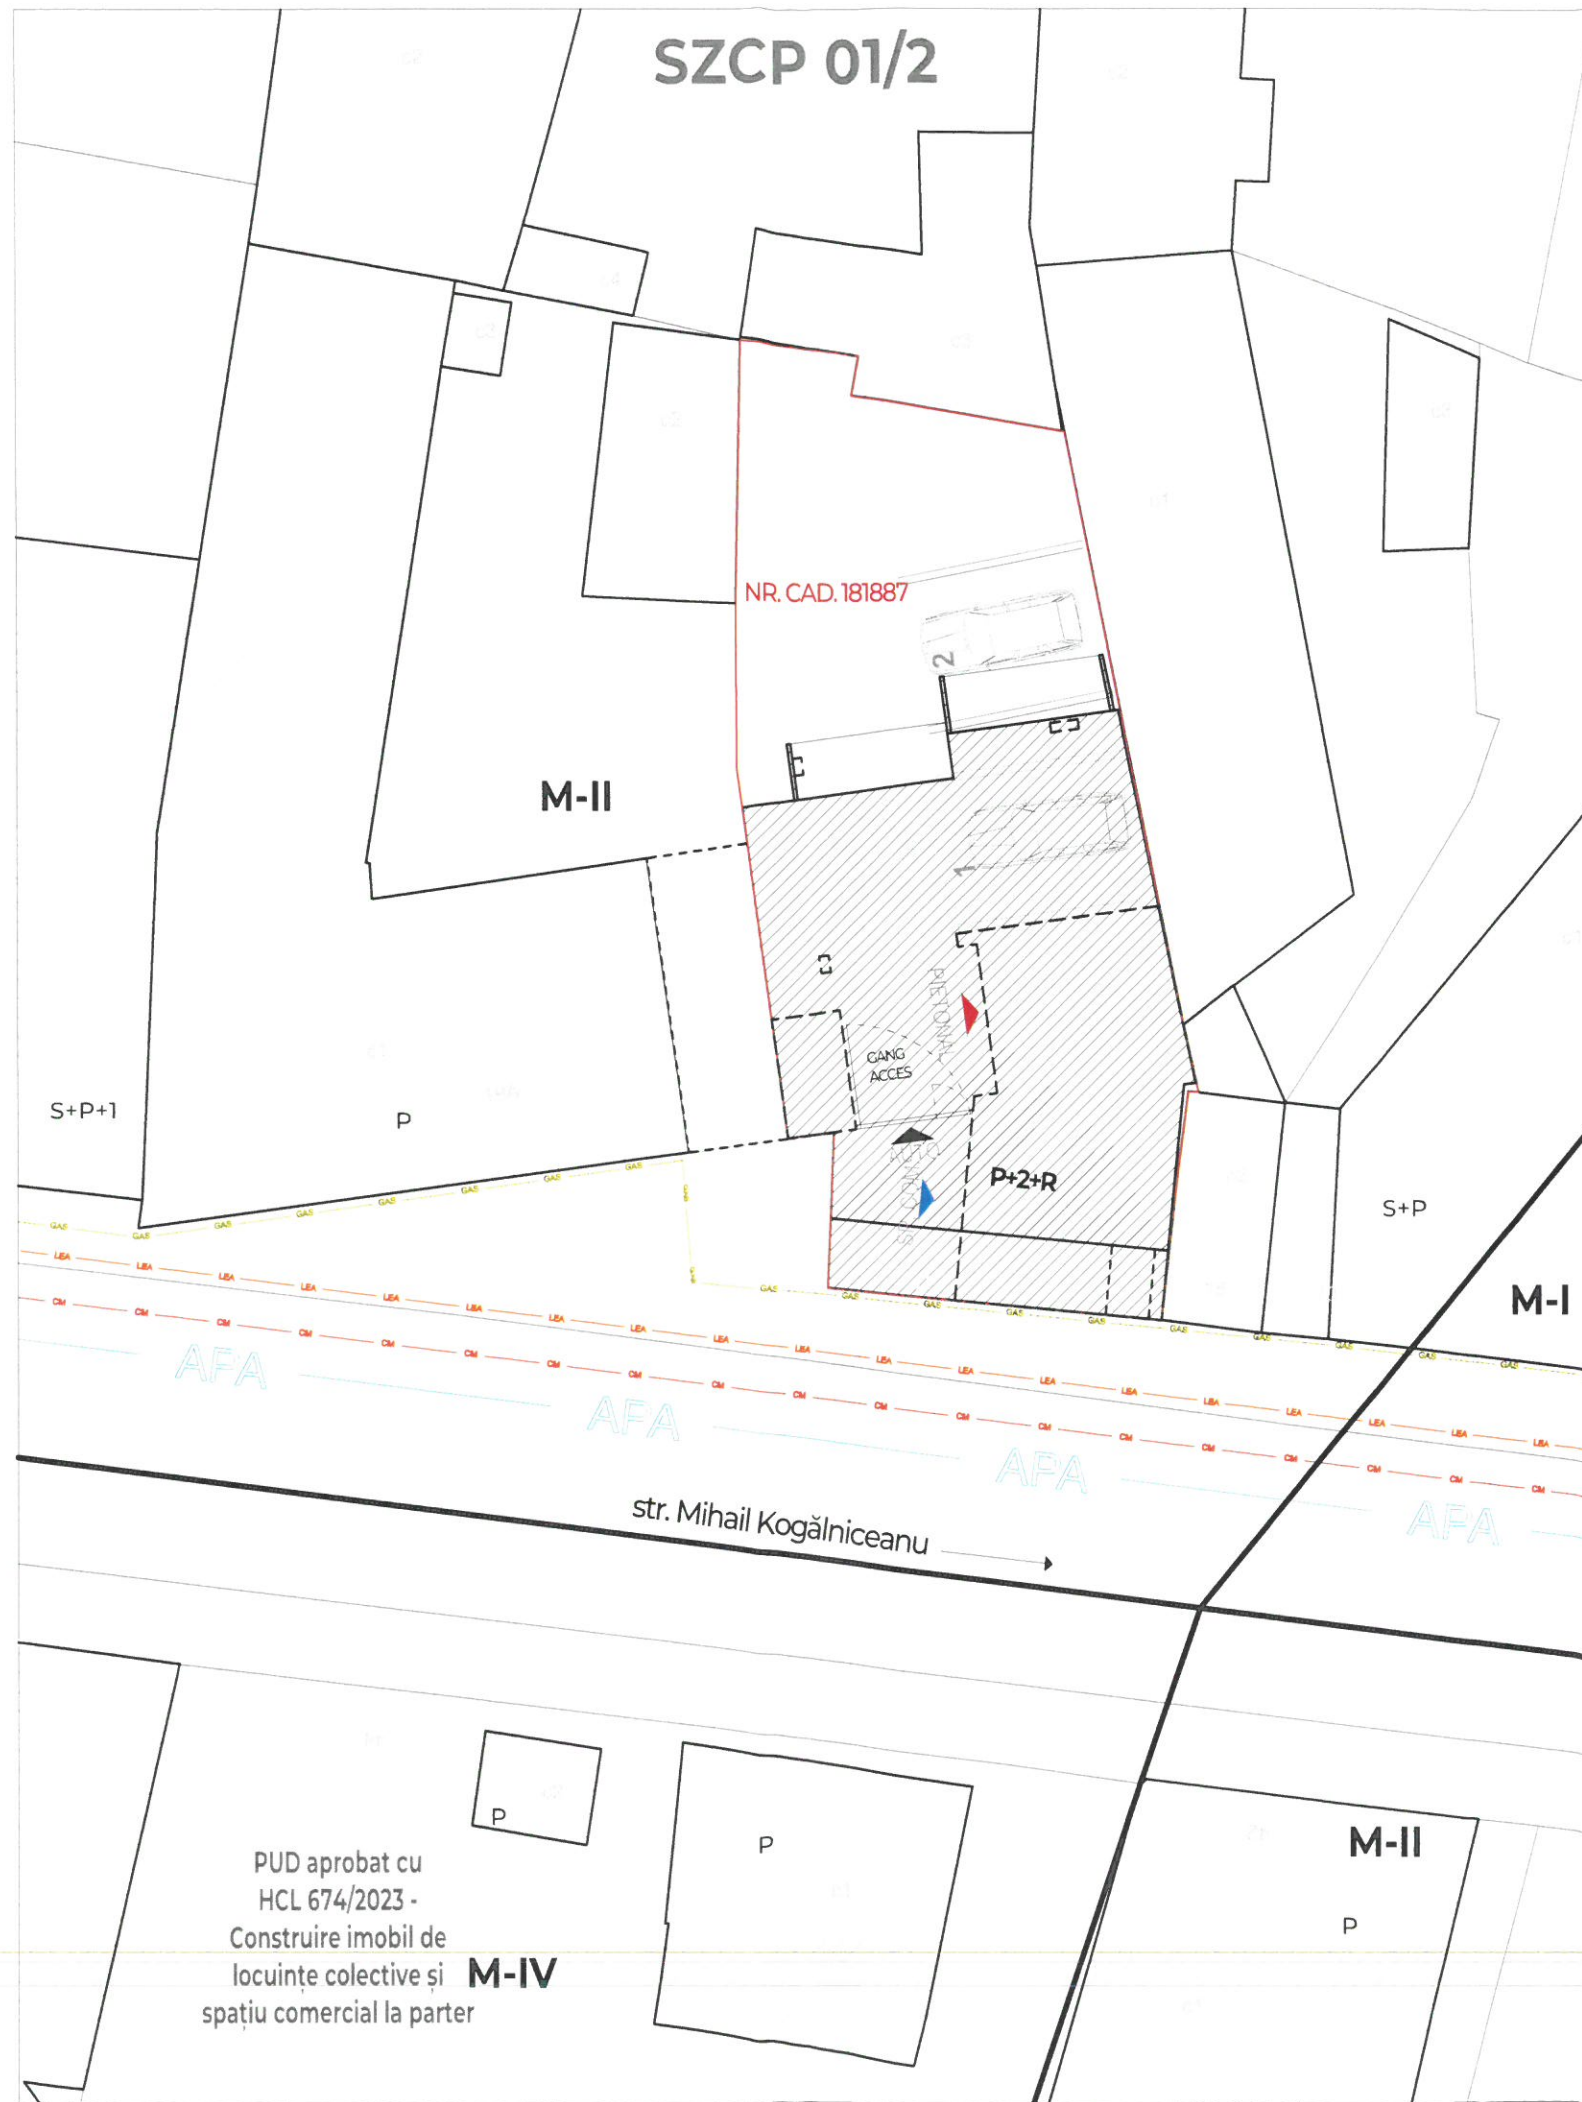

N

LEGENDĂ

S+P+1

P+2+R

AUTO

PIETONAL

SP. COM.

LIMITE UNITĂȚI FUNCȚIONAL-MORFOLOGICE OPERAȚIONALE CONFORM PUZ_CP

LIMITE PROPRIETĂȚI ÎNVECINATE

LIMITĂ DE PROPRIETATE TEREN STUDIAT

FOND CONSTRUIT EXISTENT - LOCUINȚE ȘI SERVICII

IMOBIL MIXT PROPUȘ - CAMERE DE INCHIRIAT ÎN REGIM HOTELIER CU SPAȚIU COMERCIAL LA PARTER

ACCES AUTO PROPUȘ

ACCES PIETONAL PROPUȘ

ACCES SPAȚIU COMERCIAL

REȚELE EDILITARE

LEA

AFA

CM

GAE

REȚEA ALIMENTARE ENERGIE ELECTRICĂ

REȚEA ALIMENTARE APĂ

REȚEA CANALIZARE MENAJERĂ

REȚEA ALIMENTARE GAZE NATURALE

NOTE:

DENUMIRE PROIECT:

Extinderea activității Hotel Caro pe teren cu nr. cad. 181887 - CONSTRUIRE IMOBIL MIXT - CAMERE ÎN REGIM HOTELIER ȘI SPAȚIU COMERCIAL LA PARTER

ADRESĂ:

Oradea, str. Mihail Kogălniceanu, nr. 17

BENEFICIAR:

SC CRISTESIM SRL

LS.

ORDINUL ARHITECTILOR DIN ROMANIA

9231

HORIA Horia

ARHITECT CU DREPT DE SEMNĂTURĂ

HH ARCHSTUDIO S.R.L.

CUI 43246107 • J5 1980 2020

ORADEA • BIHOR

PROIECTANT:

HH ARCHSTUDIO

S.C. HH ARCHSTUDIO S.R.L.

J5/1980/2020 CUI 43246107

Oradea, str. Al. D. Xenopol, nr. 8, bl. PC1, ap. 6

Tel: +4 0744 112 784

e-mail: hharchstudio@gmail.com

COORDONATOR R.U.R.:

arh. urb. ANE-MARIE SZABO

ȘEF PROIECT:

arh. HORIA HORA

PROIECTAT:

arh. HORIA HORA

DESENAT:

arh. HORIA HORA

TITLU PLANȘĂ:

Nr. proiect: 7/2023

Data: feb. 2024

Dim. planșă: 420x297 mm

Format: A3 L

REȚELE EDILITARE

Faza: PUD

Planșa: U-05

Scara: 1:200

JUDEȚUL BIHOR
PRIMĂRIA MUNICIPIULUI ORADEA
ANEXĂ LA AVIZUL
Nr. 382 din 29.02.2024
ARHITECT ȘEF

PUD aprobat cu
HCL 674/2023 -
Construire imobil de
locuințe colective și
spațiu comercial la parter

Prezentul proiect reprezintă proprietatea intelectuală a SC HH ARCHSTUDIO SRL, și este protejat prin drepturi de autor