


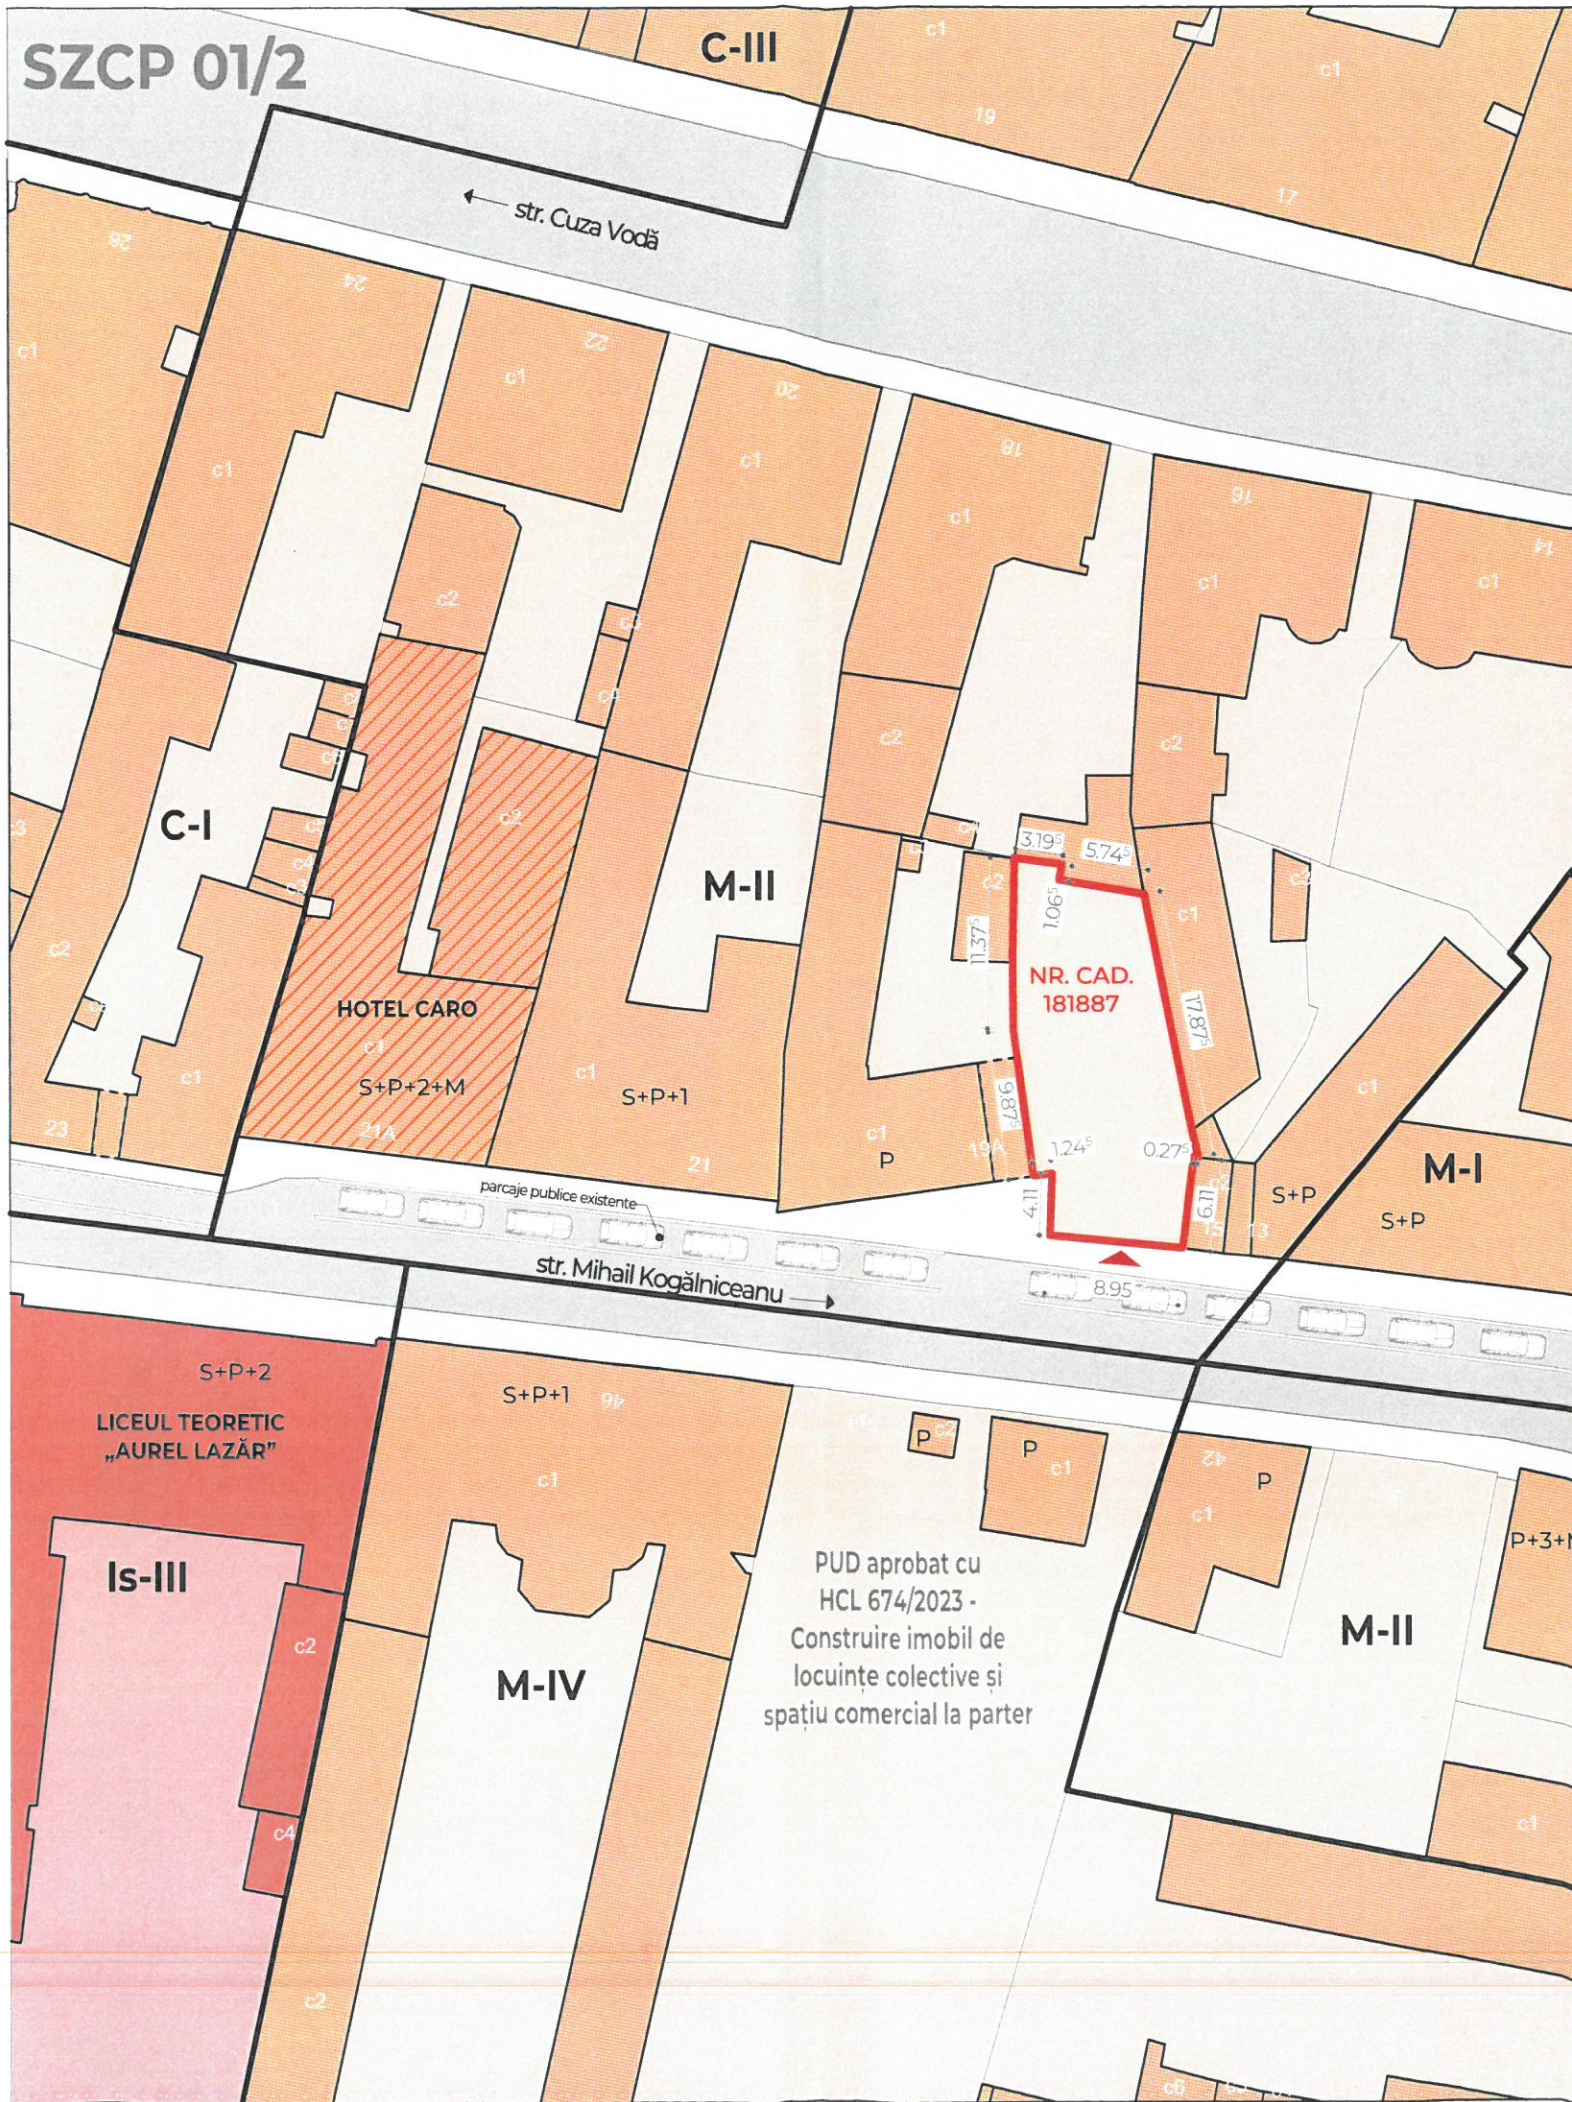

ZONIFICARE FUNCȚIONALĂ CONFORM PUZ_CP

- ZONĂ MIXTĂ - LOCUINȚE ȘI SERVICII
- INSTITUȚII PUBLICE

LEGENDĂ

- LIMITE UNITĂȚI FUNCȚIONAL-MORFOLOGICE OPERAȚIONALE CONFORM PUZ_CP
- LIMITE PROPRIETĂȚI ÎNVECINATE
- LIMITĂ DE PROPRIETATE TEREN STUDIAT
- FOND CONSTRUIT EXISTENT
- HOTEL CARO
- ACCES

INDICATORI URBANISTICI

S. teren: 242 mp cf. CF 181887 Oradea

POT existent: 0,00%

CUT existent: 0,00

NOTE:

DENUMIRE PROIECT:

Extinderea activității Hotel Caro pe teren cu nr. cad. 181887 - CONSTRUIRE IMOBIL MIXT - CAMERE IN REGIM HOTELIER SI SPATIU COMERCIAL LA PARTER

ADRESĂ:

Oradea, str. Mihail Kogălniceanu, nr. 17

BENEFICIAR:

SC CRISTESIM SRL

LS.



ORDINUL ARHITECTILOR
DIN ROMANIA
9231
HORA
Horia
ARHITECT CU DREPT DE SEMNĂTURĂ

HH ARCHSTUDIO S.R.L.
CUI 43246107 - J5 1980/2020
ORADEA - BIHOR

PROIECTANT:

HH
ARCHSTUDIO

S.C. HH ARCHSTUDIO S.R.L.
J5/1980/2020 CUI 43246107
Oradea, str. Al. D. Xenopol,
nr. 8, bl. PCI, ap. 6
Tel: +4 0744 112 784
e-mail: hharchstudio@gmail.com

COORDONATOR P.U.R.:

arh. urb. ANE-MARIE SZABO

ȘEF PROIECT:

arh. HORIA HORA

PROIECTAT:

arh. HORIA HORA

DESENAT:

arh. HORIA HORA

TITLU PLANȘĂ:

**SITUAȚIA
EXISTENTĂ**

Nr. proiect:
7/2023

Data:
feb. 2024

Dim. planșă:
420x297 mm

Faza: PUD
Planșa: U-02
Scara: 1:500

Format:
A3 L