




LEGENDA


	DRUM PUBLIC EXISTENT
	AXUL DRUMULUI
	DRUM PROPOS
	DRUM INCINTA PROPOS
	PLATFORMA BETONATA
	PARCARI PROPUSE-DALE INERBATE
	TROTUAR EXISTENT
	TROTUAR PROPOS
	CLADIRI EXISTENTE-LOCUINTE
	CLADIRI PROPUSE
	CLADIRI EXISTENTE-SERVICIU, COMERT
	CLADIRI EXISTENTE-BISERICI
	CLADIRI EXISTENTE-MIXTE LOCUIRE/SERVICII
	SPATII VERZI EXISTENTE
	SPATII VERZI PROPUSE
	ACCES PIETONAL PROPOS
	ACCES AUTO IN INCINTA PROPUA
	DRUM CU SENS UNIC
	DRUM CU SENS DUBLU (DRUM DE INCINTA)
	DRUM AUTO PROPOS PENTRU DEZVOLTARILE VIITOARE

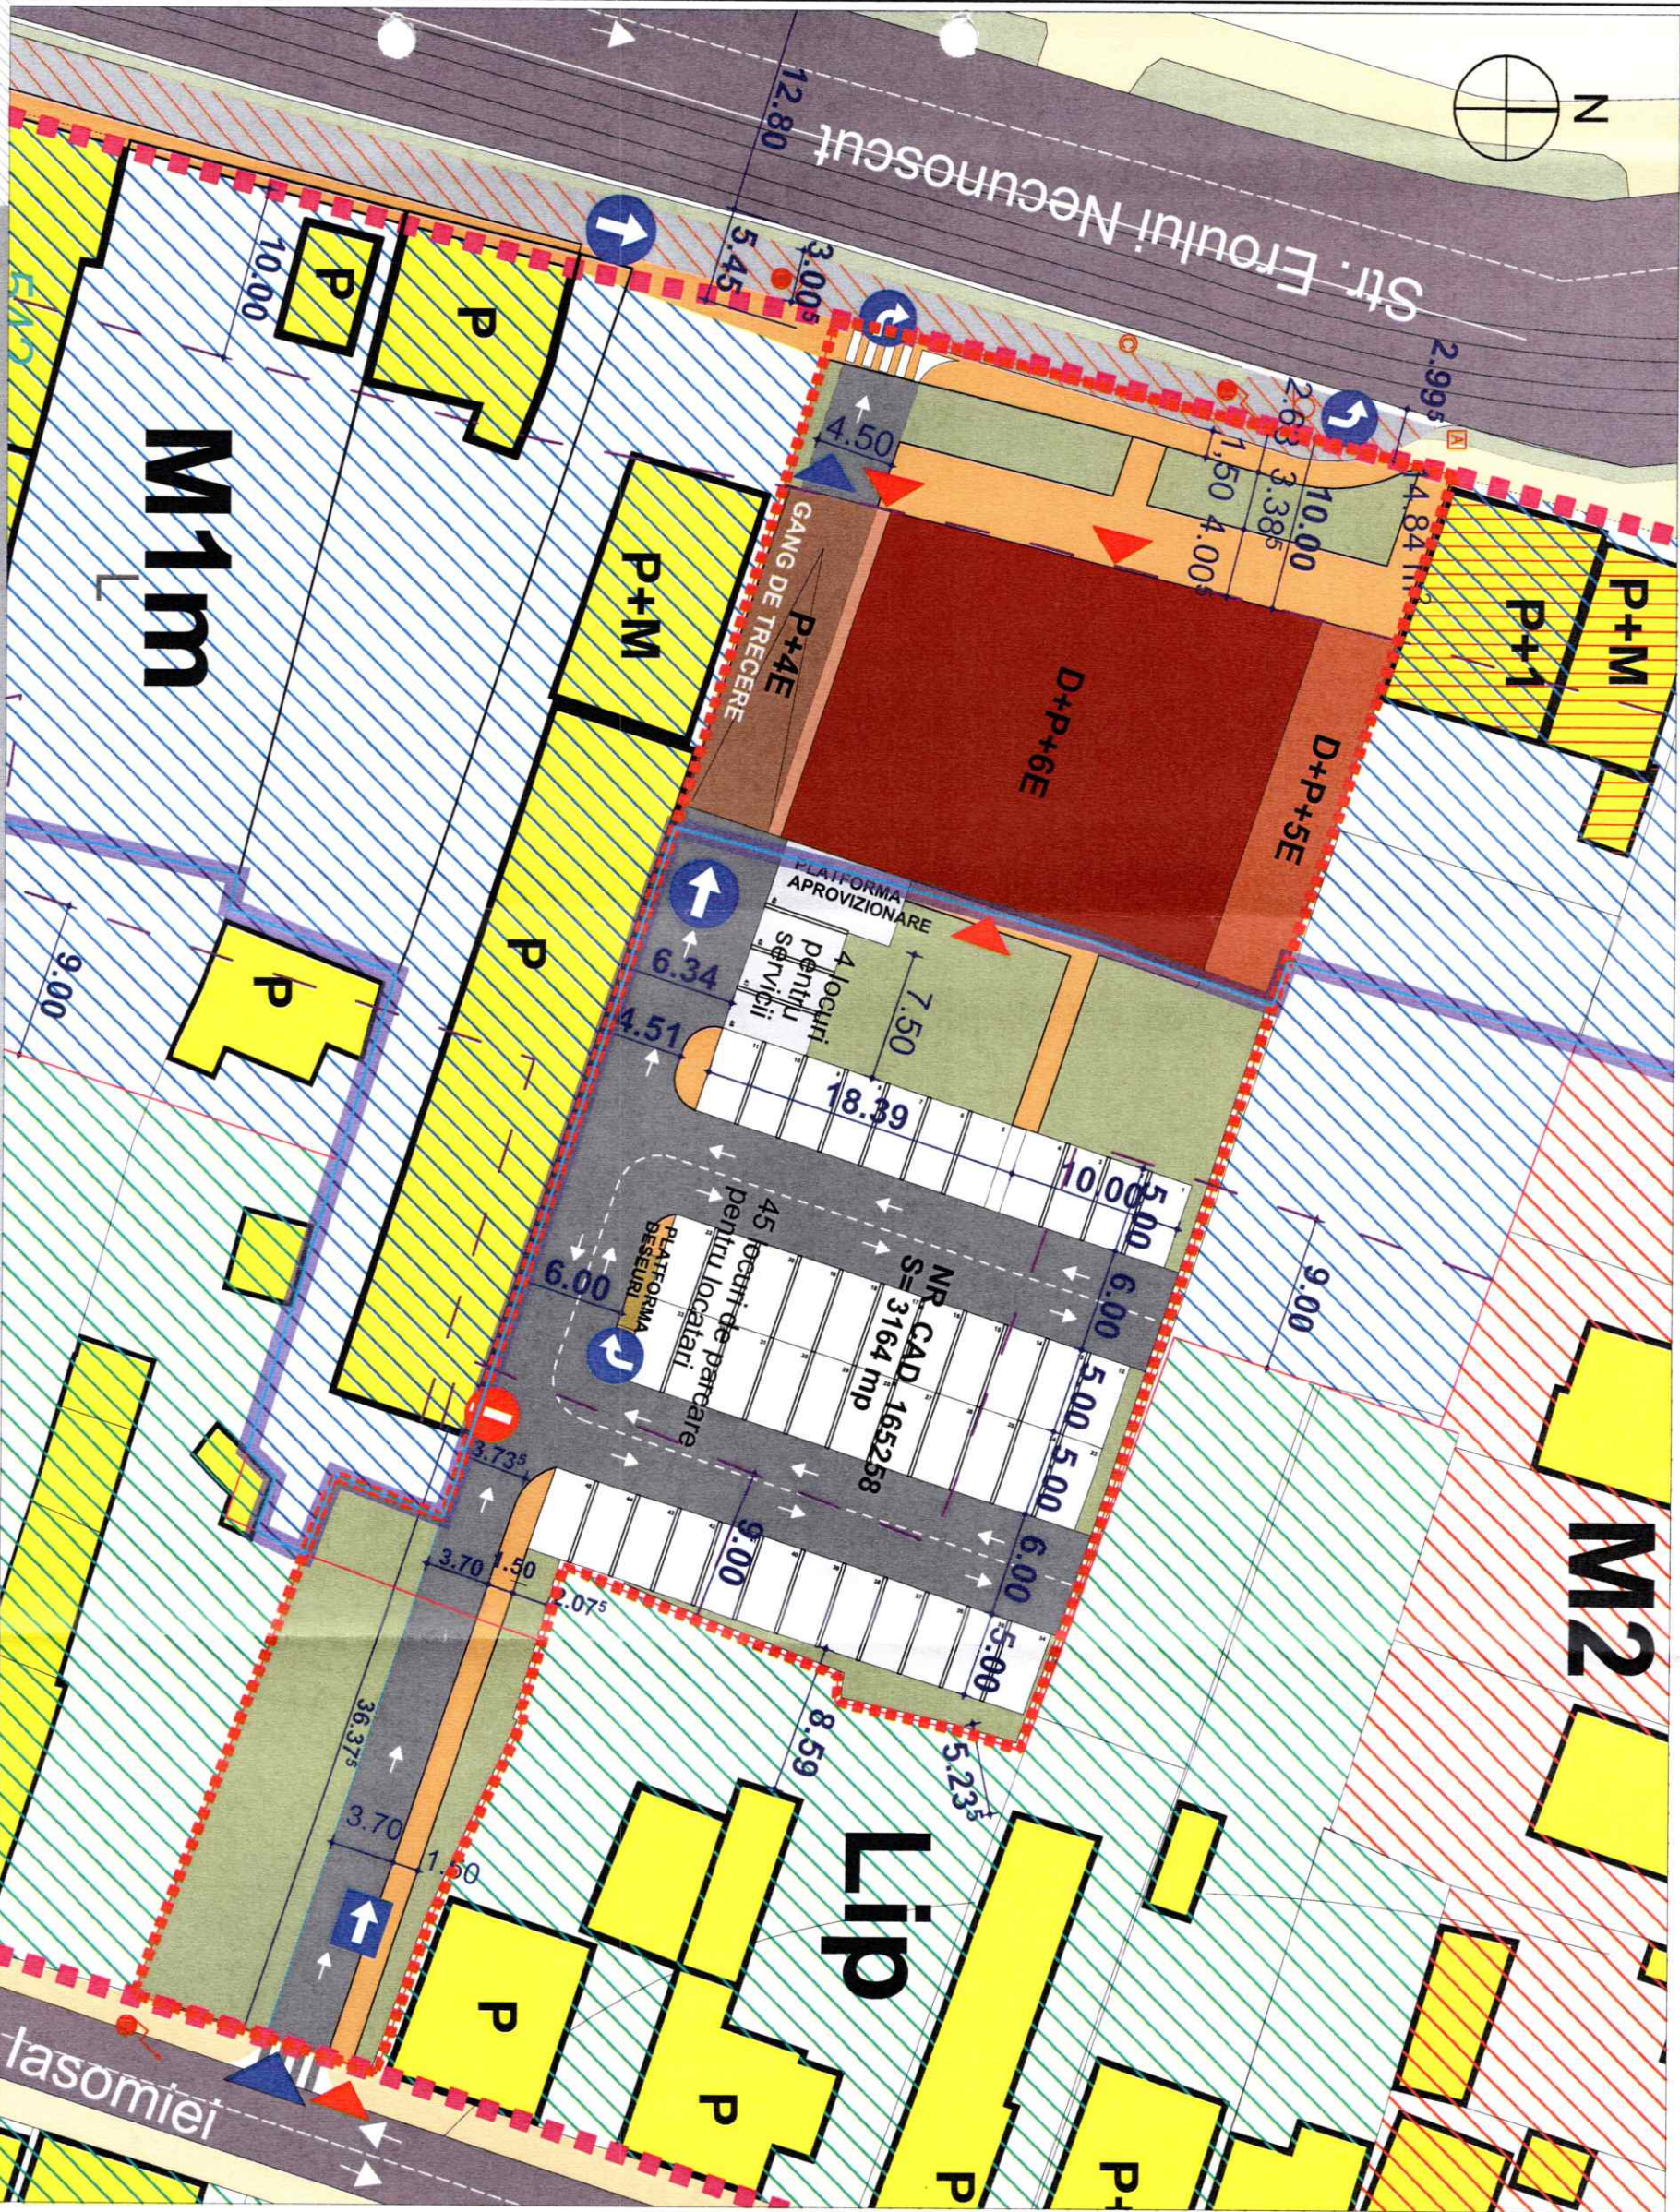

PLANUL DE AMENAJARE
LA
AVUL
din 16.04.2024
ANEXA
ARHITECT SCS

		RO 410072 ORADEA STR. LUNGA NR. 4 TEL. 0359 191 402 , 0726 185 869 SC POLIART SRL WWW.POLIART.RO		BENEFICIAR:EURO MAX INVESTMENT S.R.L. PROIECT: PUZ - CONSTRUIRE IMOBIL DE LOCUINTE D+P+6E CU SPATII COMPLEMENTARE LA PARTER, IMPREJMUIRE TEREN SI ORGANIZARE DE SANTIER		PROIECT NR: 2186/ 2022
SPECIFICATIE	NUME	SEMNATURA	DATA	PLASA:	FAZA:	
SEF PROIECT	ARH. TIVADAR I. DANIEL		02.2024	PLAN AMENAJARE	PUZ	
PROIECTAT	ARH. TIVADAR I. DANIEL		SCARA	INCINTA VARIANTA		
	ARH. BULC RADU CIPRIAN			DEFINITIVA		
REDACTAT	ARH. BULC RADU CIPRIAN		1:500			U.04

PUZ - CONSTRUIRE IMOBIL DE LOCUINTE D+P+6E CU SPATII
COMPLEMENTARE LA PARTER, IMPREJMUIRE TEREN SI ORGANIZARE DE
SANTIER

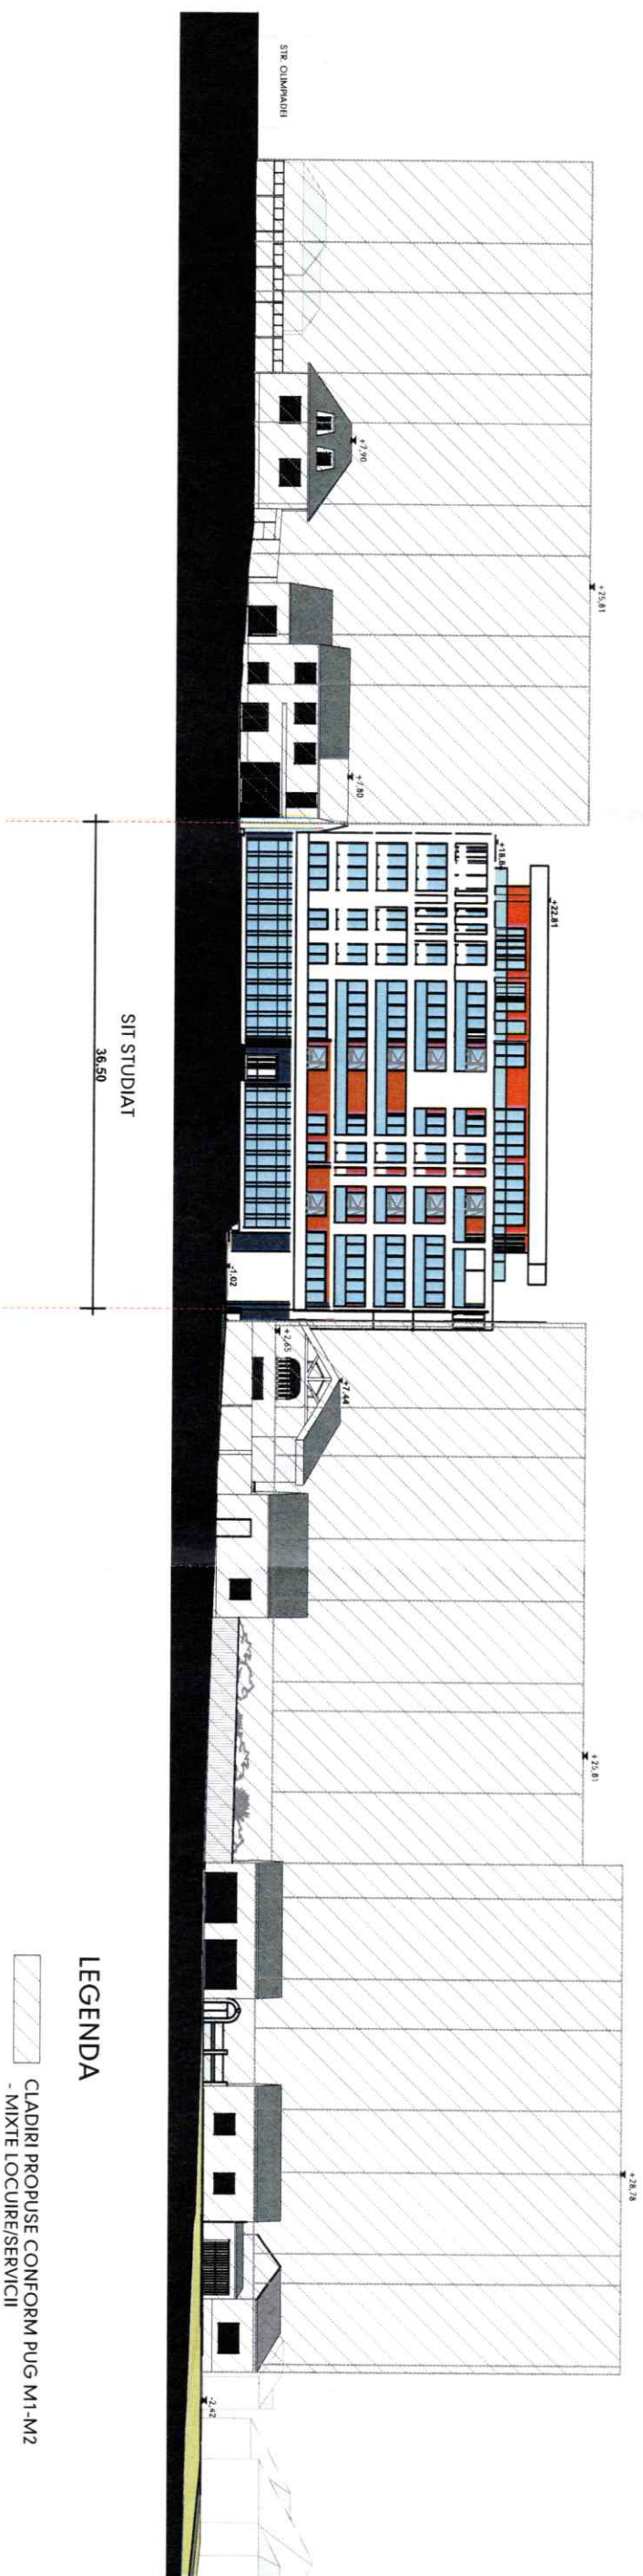

PUZ - CONSTRUIRE IMOBIL DE LOCUINTE D+P+6E CU SPATII
COMPLEMENTARE LA PARTER, IMPREJMUIRE TEREN SI ORGANIZARE DE
SANTIER

07

ORADEA, STR. EROULUI NECUNOSCUIT , NR. CAD. 165258

			RO 410072 ORADEA STR.LUNGA NR. 4 TEL. 0359 191 402 , 0726 185 869 SC POLIART SRL WWW.POLIART.RO		
BENEFICIAR:EURO MAX INVESTMENT S.R.L.			PROIECT NR: 2186/2022		
PROIECT: PUZ - CONSTRUIRE IMOBIL DE LOCUINTE D+P+6E CU SPATII COMPLEMENTARE LA PARTER, IMPREJMUIRE TEREN SI ORGANIZARE DE SANTIER			PROIECT NR: 2186/2022		
ORADEA, STR. EROULUI NECUNOSCUIT , NR. CAD. 1.65258			PROIECT NR: 2186/2022		
SPECIFICATIE	NUME	SEMNAURA	DATA	PLANSA:	FAZA:
SEF PROIECT	ARH. TIVADAR I. DANIEL		02.2024	DESFASURATA	PUZ
PROIECTAT	ARH. TIVADAR I. DANIEL		SCARA	FRONT STRADAL	PLANSA NR:
	ARH. BULC RADU CIPRIAN		1:500	STR. EROULUI	U.07
REDACTAT	ARH. BULC RADU CIPRIAN			NECUNOSCUIT	