


PLAN DE INCADRARE IN ZONA

scara 1 : 25.000

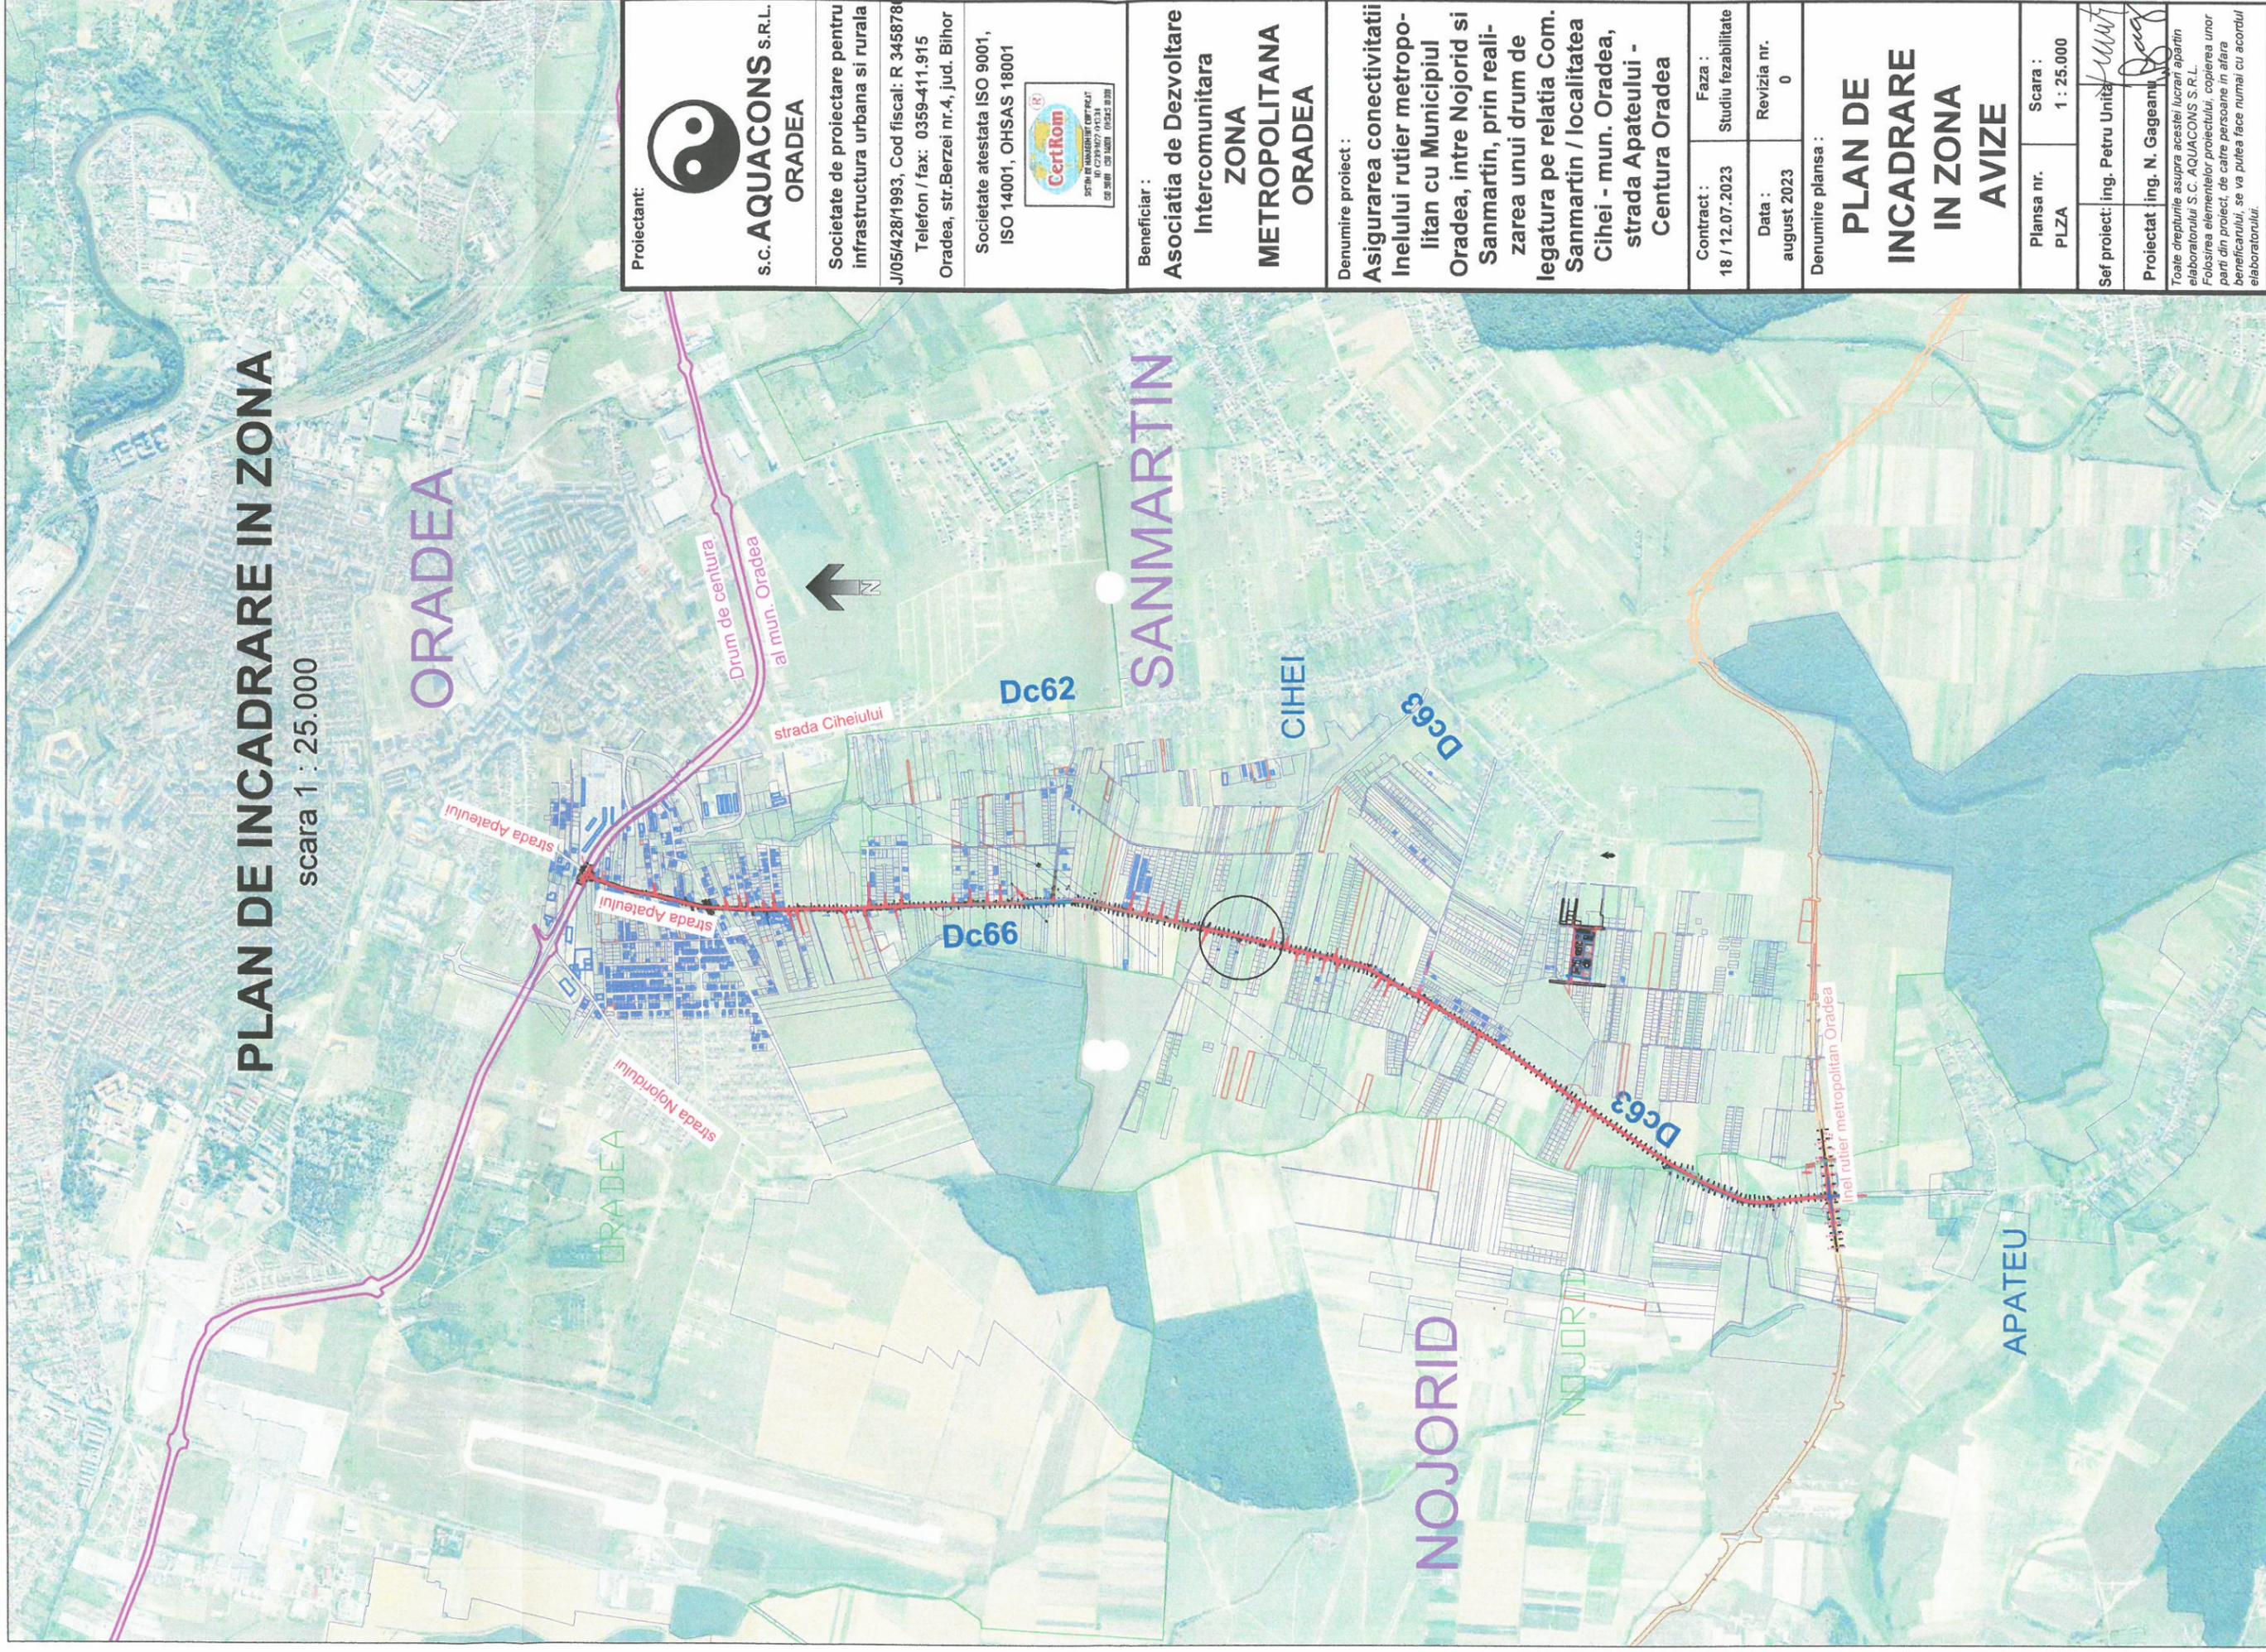

Proiectant:



S.C. AQUACONS S.R.L.
ORADEA

Societate de proiectare pentru
infrastructura urbana si rurala

J/05/428/1993, Cod fiscal: R 345878

Telefon / fax: 0359-411.915

Oradea, str.Berzei nr.4, jud. Bihor

Societate atestata ISO 9001,
ISO 14001, OHSAS 18001



Beneficiar :

**Asociatia de Dezvoltare
Intercomunitara
ZONA
METROPOLITANA
ORADEA**

Denumire proiect :

**Asigurarea conectivitatii
inelului rutier metropo-
litan cu Municipiul
Oradea, intre Nojorid si
Sanmartin, prin reali-
zarea unui drum de
legatura pe relatia Com.
Sanmartin / localitatea
Cihei - mun. Oradea,
strada Apateului -
Centura Oradea**

Contract :

18 / 12.07.2023

Faza :

Studiu fezabilitate

Data :

august 2023

Revizia nr.

0

Denumire plansa :

**PLAN DE
INCADRARE
IN ZONA
AVIZE**

Plansa nr.

PLZA

Scara :

1 : 25.000

Sef proiect: ing. Petru Untaru

Proiectat ing. N. Gageanu

Toate drepturile asupra acestei lucrari apartin
elaboratorului S.C. AQUACONS S.R.L.
Folosirea elementelor proiectului, copierea unor
partii din proiect, de catre persoane in afara
beneficiarului, se va putea face numai cu acordul
elaboratorului.