
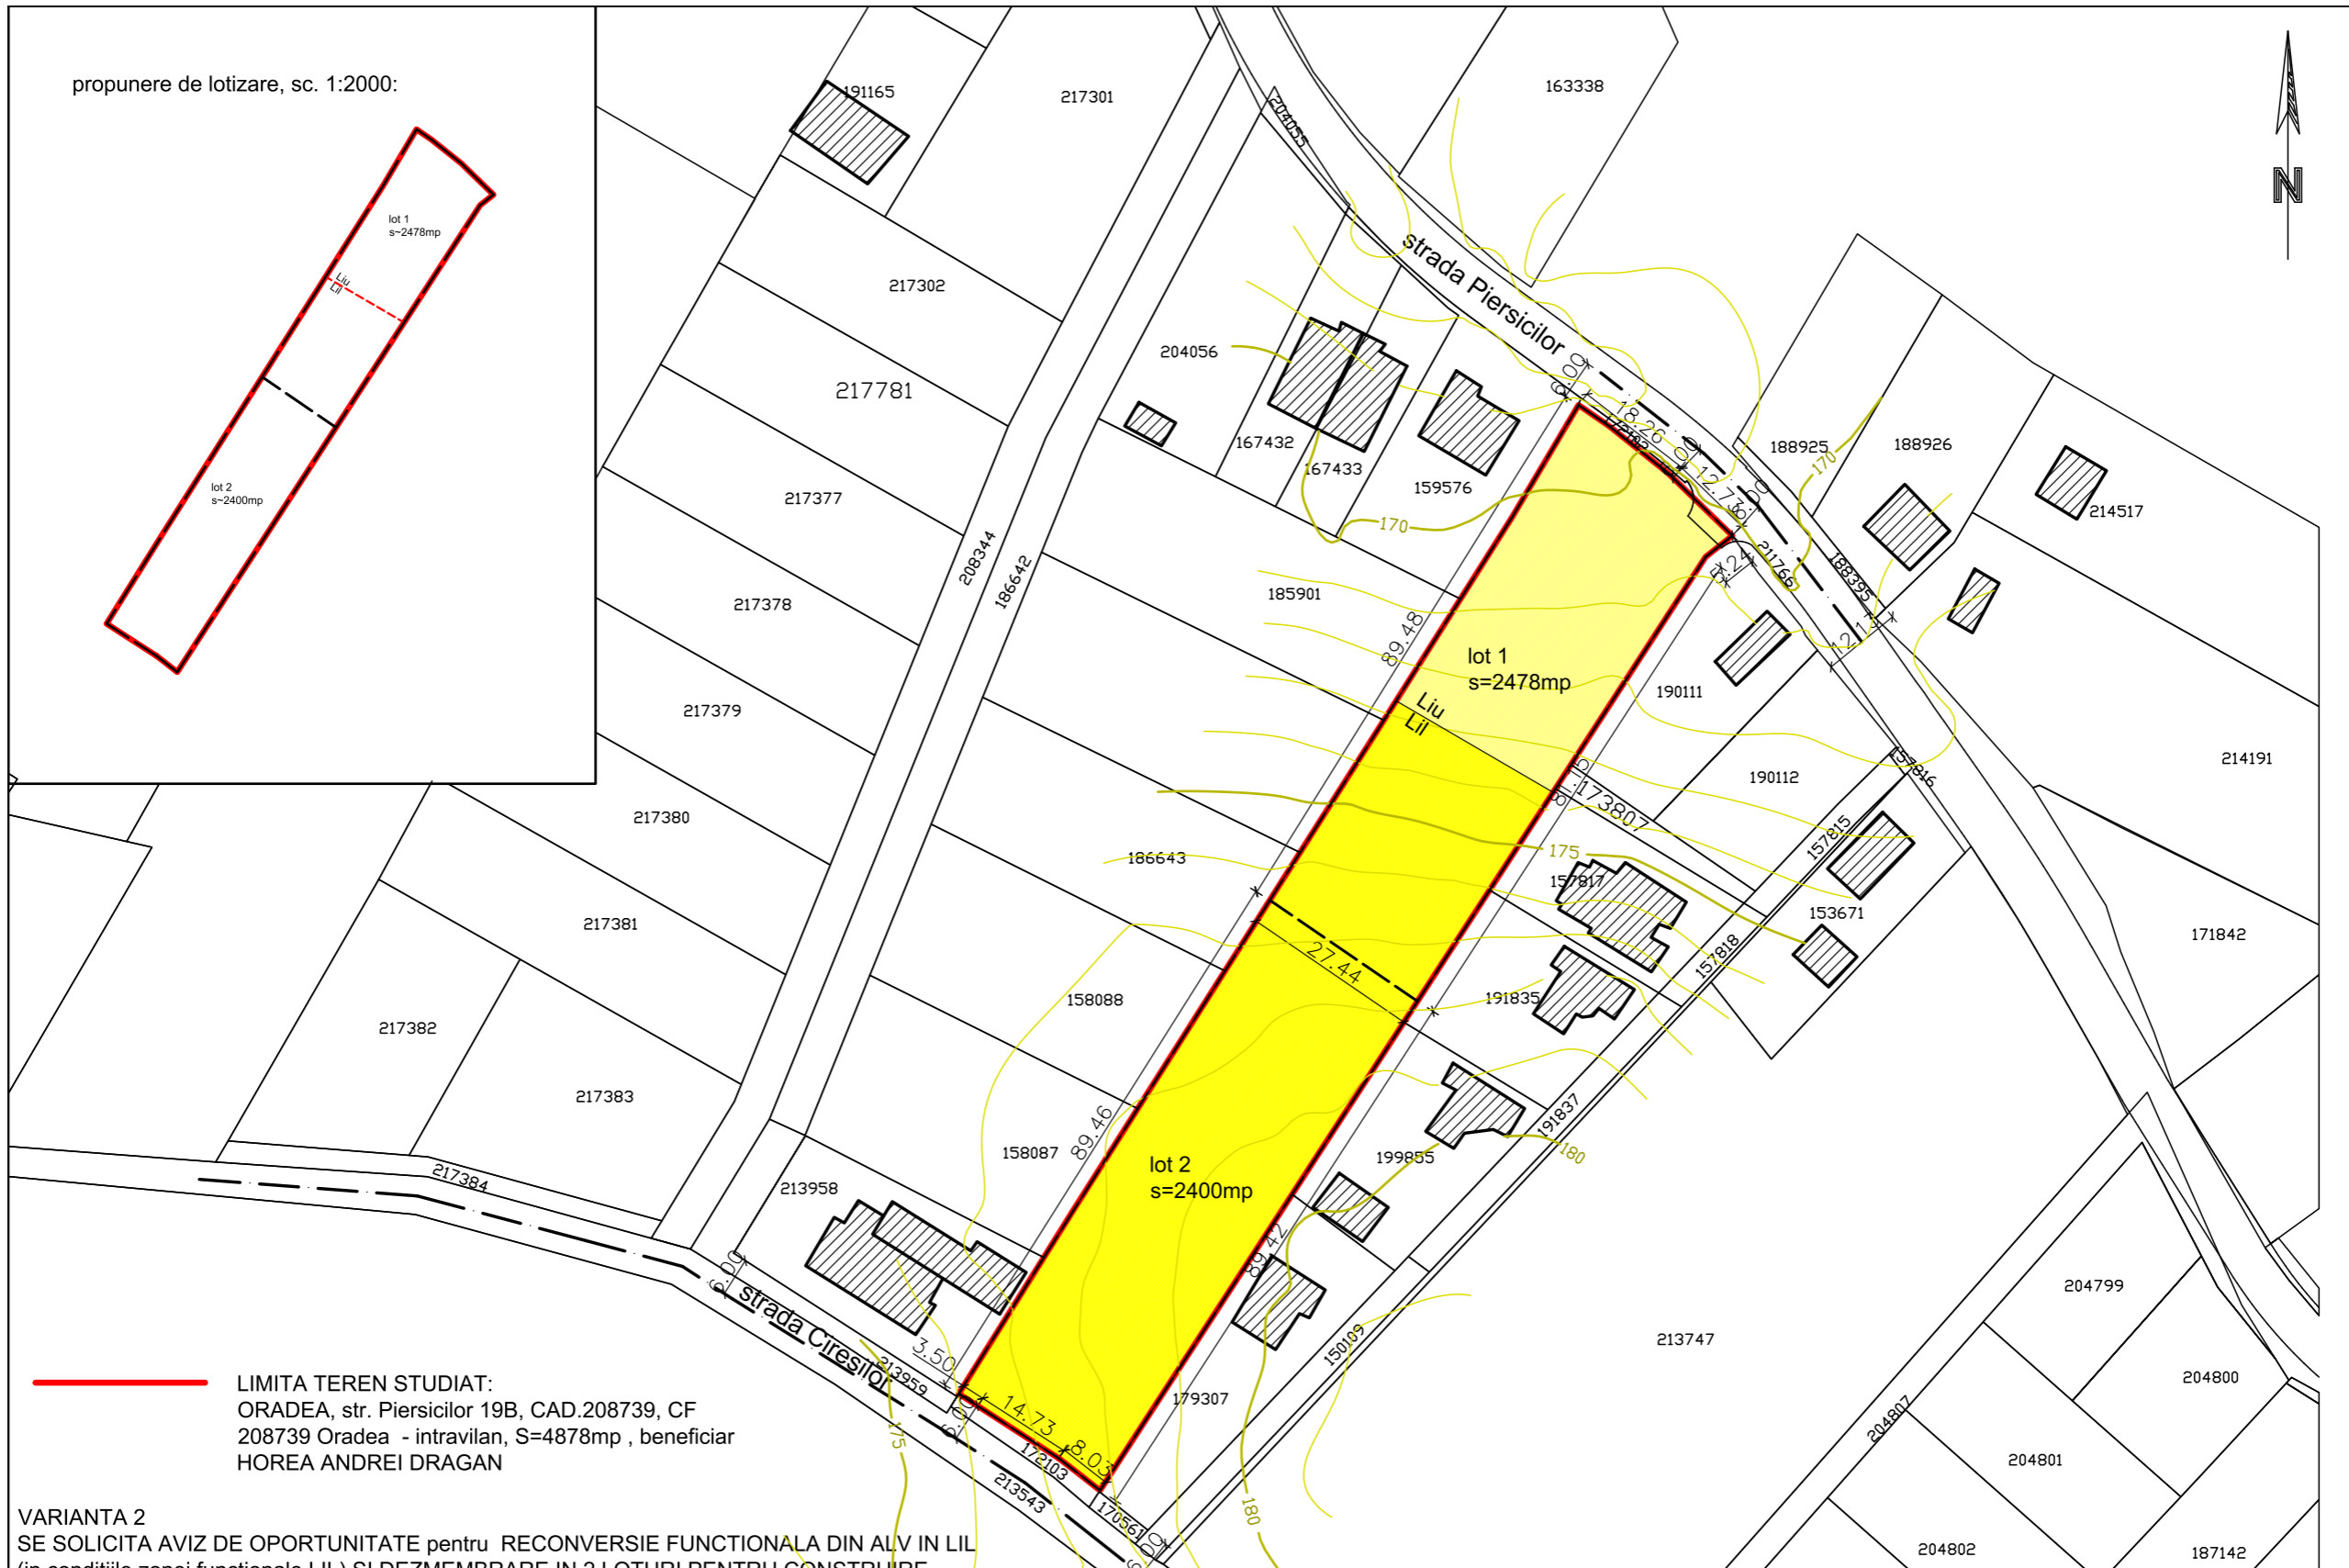


propunere de lotizare, sc. 1:2000:

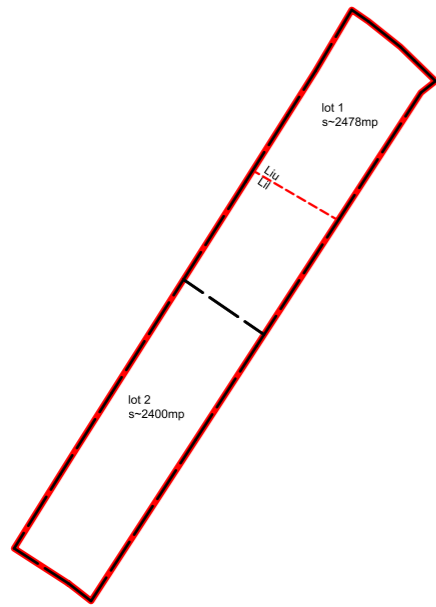

LIMITA TEREN STUDIAT:
 ORADEA, str. Piersicilor 19B, CAD.208739, CF 208739 Oradea - intravilan, S=4878mp , beneficiar HOREA ANDREI DRAGAN

VARIANTA 2
 SE SOLICITA AVIZ DE OPORTUNITATE pentru RECONVERSIE FUNCTIONALA DIN ALV IN LIL (in conditiile zonei functionale LIL) SI DEZMEMBRARE IN 2 LOTURI PENTRU CONSTRUIRE ORADEA, str. Piersicilor 19B, CAD.208739, CF 208739 Oradea, cu urmatoarele caracteristici:
 - lot 1: - 2478MP (s min.=850mp) /cu acces la strada Piersicilor, profil stradal 12,00m
 - partial pastrare zona functionala existenta-Liu / partial: schimbare ALV in Lil
 - lot 2: - 2400MP (s min. = 850mp)
 - cu acces la strada Ciresilor, profil stradal 12,00m

REGLEMENTARI URBANISTICE:
 conf. zona Liu pentru partial lot 1
 conf. zona Lil - pentru zona propusa reconversiei din ALV (partial lot 1 si lot 2)

COVACESCU E.A. RALUCA BIROU INDIVIDUAL DE ARHITECTURA Oradea, str. Cometei 2 CUI 32550797	BENEFICIAR: DRAGAN HOREA ANDREI	DATA: IULIE 2024	SCARA: 1:1000	PL.NR.: A04 AO	PR.NR.: 384/24
	LUCRARE: RECONVERSIE FUNCTIONALA DIN ALV IN LIL (in conditiile zonei functionale LIL) SI DEZMEMBRARE IN 2 LOTURI PENTRU CONSTRUIRE ORADEA, str. Piersicilor 19B, CAD.208739, CF 208739 Oradea	REGLEMENTARI URBANISTICE SITUATIE PROPUSA-VAR.2			
SEF PROIECT: arh. Raluca E. Covacescu	PROIECTAT: arh. Raluca E. Covacescu				