



PROFIL TRANSVERSAL DRUM EXISTENT DE 8.26M LATIME,
 CATEGORIA A 3-A CU 2 BENZI DE CIRCULATIE SI TROTUAR
 PE O SINGURA PARTE - STR. BORSULUI

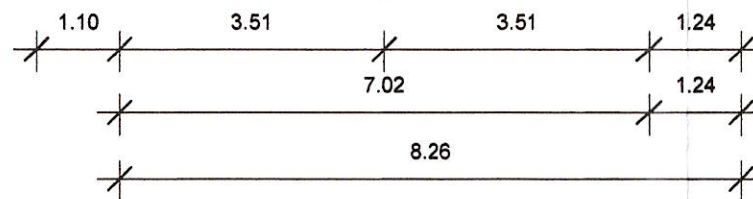

JUDEȚUL BIHOR
 PRIMĂRIA MUNICIPIULUI ORADEA
 ANEXĂ LA AVIZUL nr. 24/11.2024
 ARHITECT ȘEF

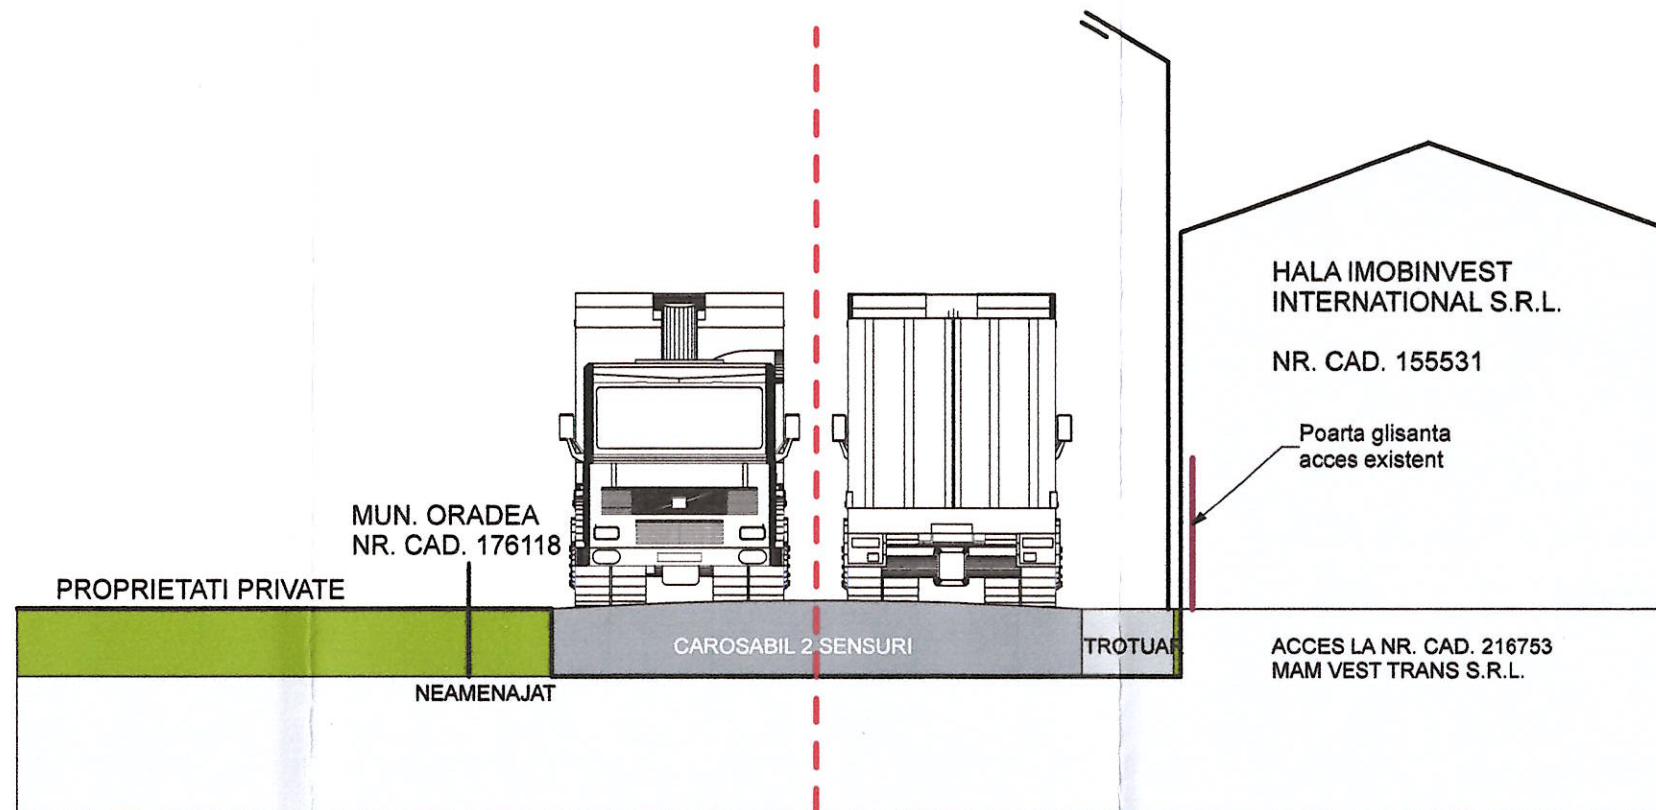

CLASA DE IMPORTANTA: III
 CATEGORIA DE IMPORTANTA: C

 ORDINUL ARHITECTILOR DIN ROMANIA BIROU DE ARHITECTURA COBE AUREL IOAN ARHITECT DIPLOMAT ORADEA str. Aluminei, nr.7, bloc D34, ap.8 tel:0744595696 E-mail: cobearel@gmail.com	Lucrarea: P.U.Z. - PLAN URBANISTIC ZONAL PENTRU CONSTRUIRE CORP C2 ADMINISTRATIV BIROURI (LANGA HALA C1 EXISTENTA) SI CONSTRUIRE HALA C3 (HALA DEPOZITARE) AMENAJARE ACCES SI PLATFORMA PARCARE AUTO CONFORM AVIZ OP. 1771/26.08.2021 Mun. Oradea, Str. Borsului, Nr. 37/J1, Nr. Cad. 216752, 216753		Proiect nr. 03/2023
	Beneficiar: S.C. MAM VEST TRANS S.R.L. Mun. Satu-Mare, blvd. Lucian Blaga, Nr. 310A, jud. Satu-Mare		Faza: P.U.Z.
	Sef proiect arh. Cobe Aurel Ioan Proiectat arh. Cobe Aurel Ioan Intocmit arh. stag. Cobe Alexandru - Lucian		Titlul plansei: PROFIL TRANSVERSAL STR. BORSULUI - EXISTENT