
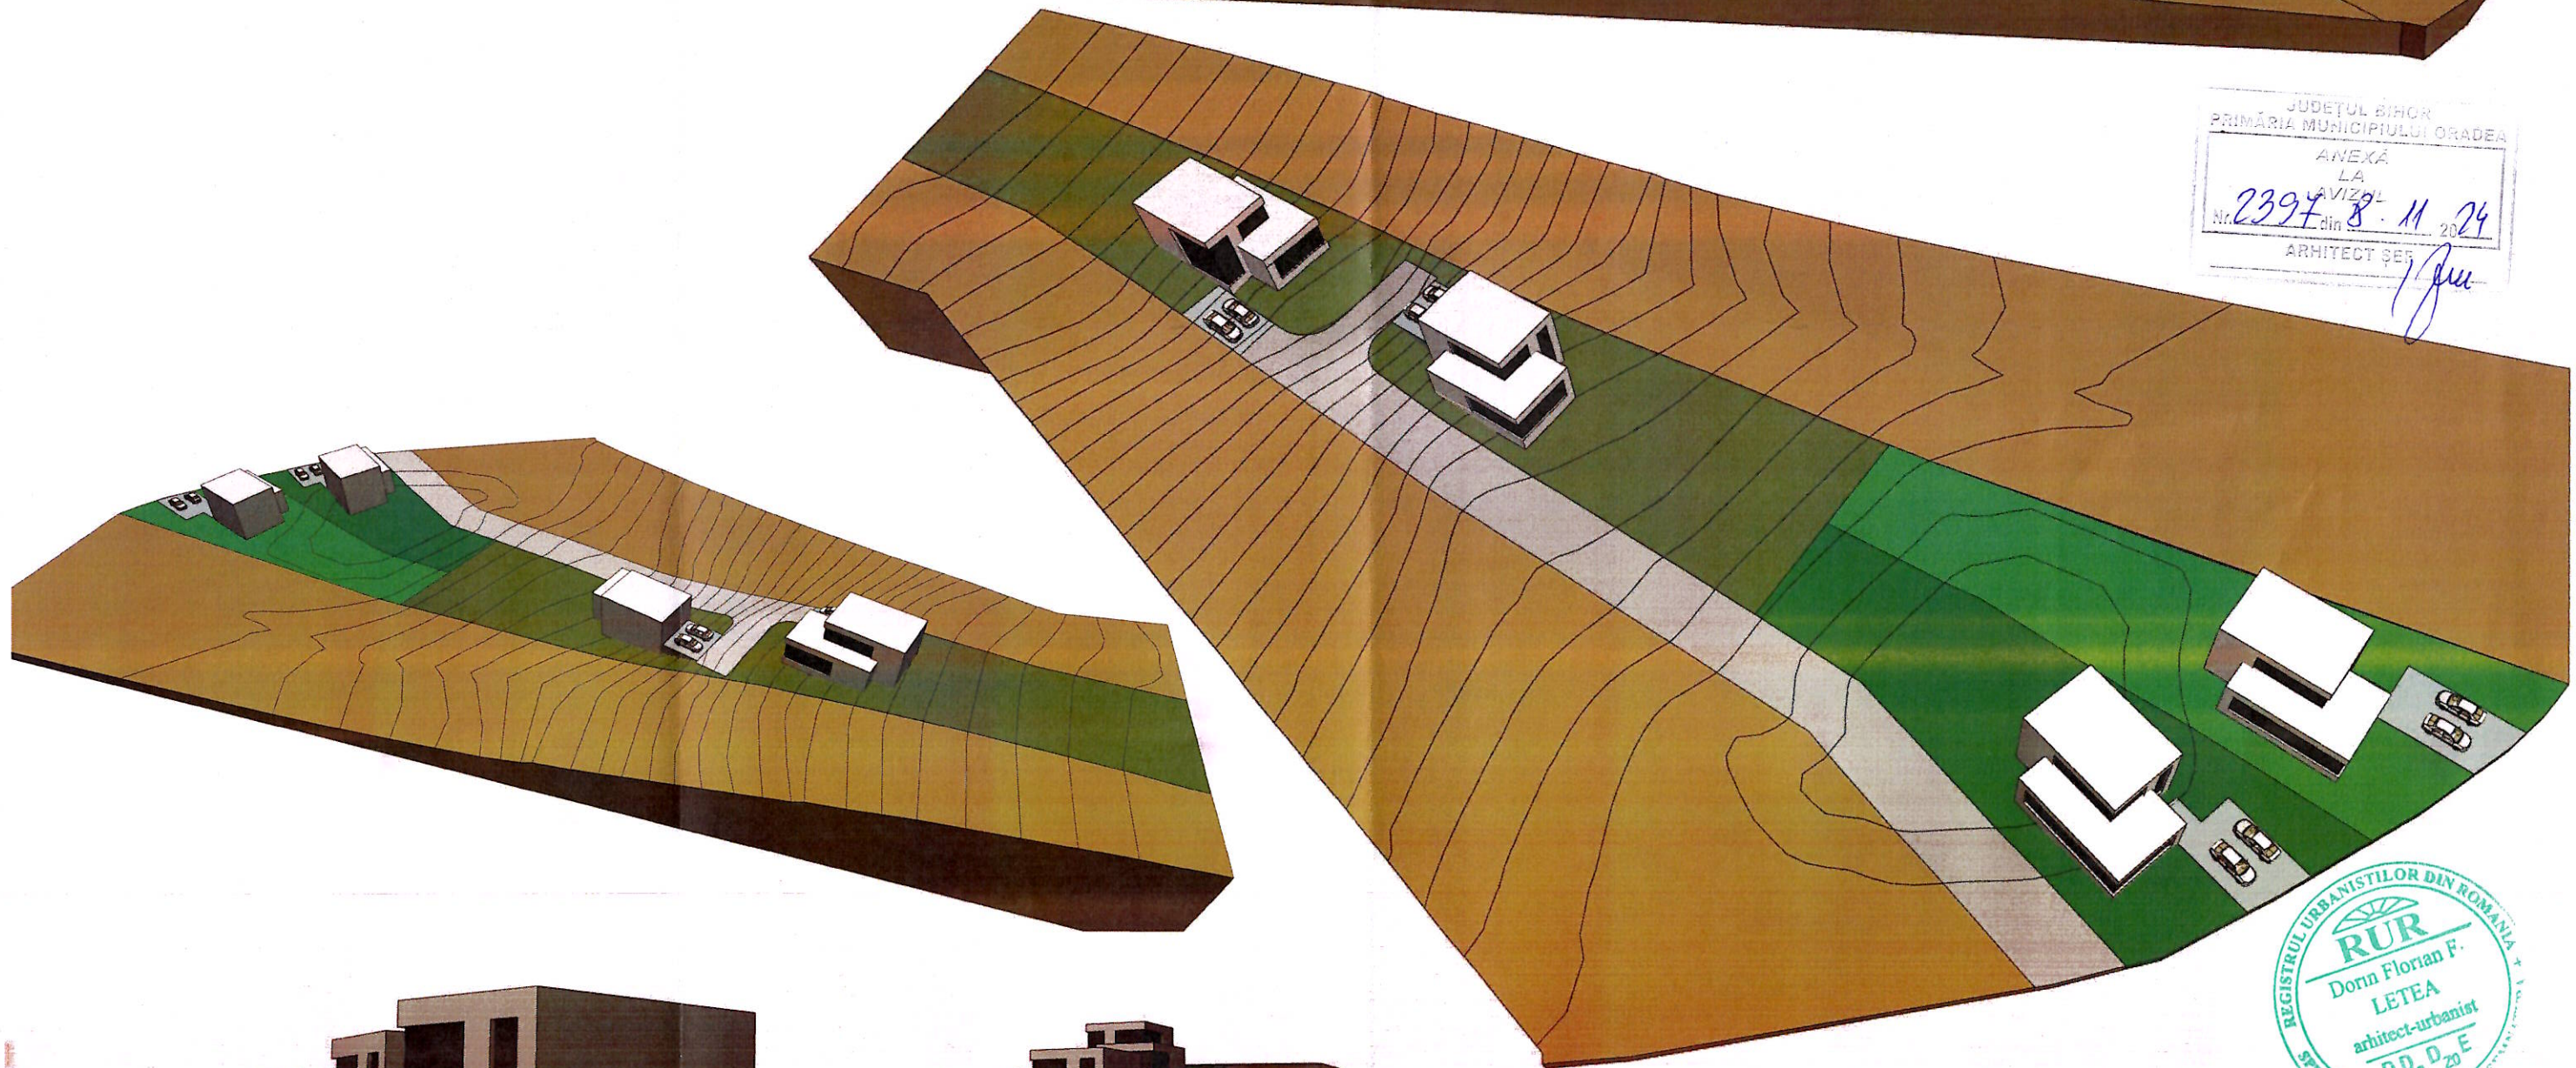



PROPUNERE MOBILARE - SIMULARI 3D

PUZ - PARCELARE TEREN PENTRU CONSTRUIRE LOCUINTE

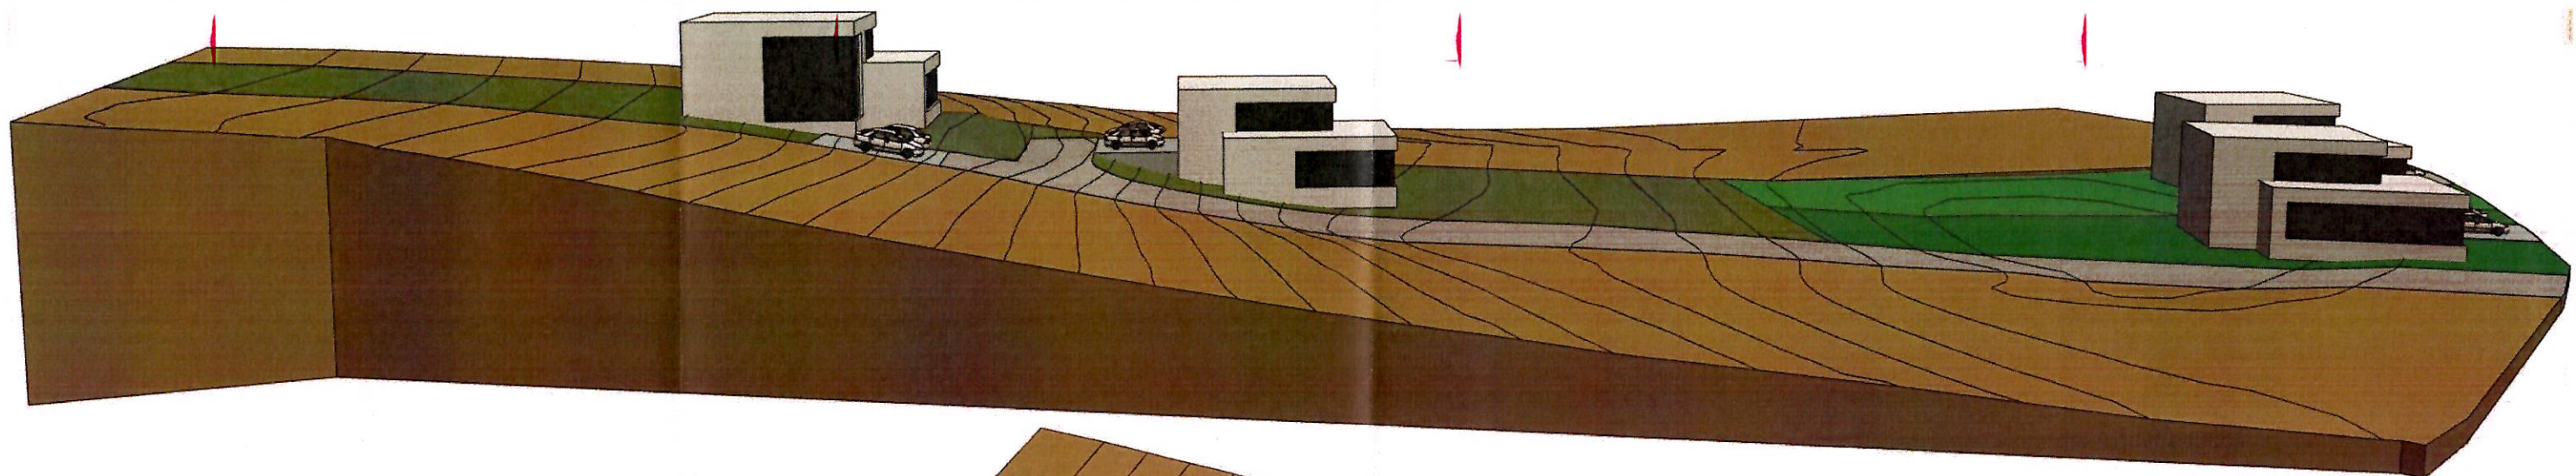

JUDEȚUL BIHOR
 PRIMĂRIA MUNICIPIULUI ORADEA
 ANEXĂ
 LA
 AVIZUL
 Nr. 2394 din 8.11.2024
 ARHITECT ȘEF

RUR
 Dorn Florian F.
 LETEA
 arhitect-urbanist
 DD₃ D₂₀ E

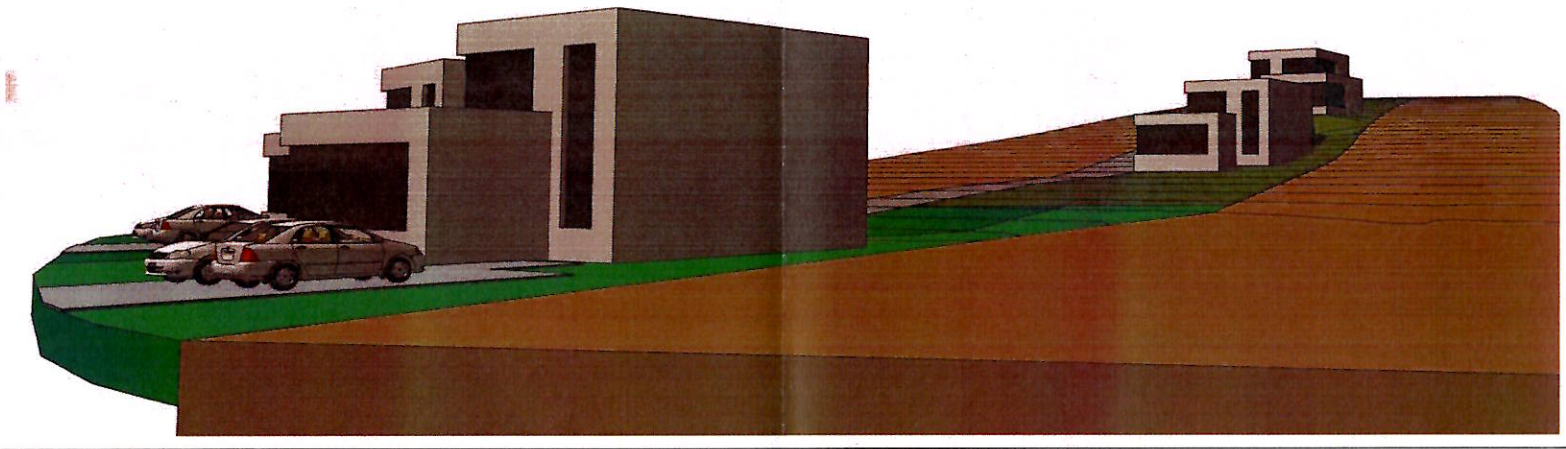

Verificator/Exp.	Nume	Semnatura	Cerinta	Referat de verificare/ Raport de expertiza tehnica	Pr. Nr.
	S.C. DORANTUD PROIECT S.R.L. ORADEA J05/3231/2021 P-ta Bucuresti, nr. 4/A, tel. 0721 214 277			COPIL TITIANA-DIANA	14/2024
SEF PROIECT	arh. Dorin LETEA			PUZ - PARCELARE TEREN PENTRU CONSTRUIRE LOCUINTE str. Facției, nr. 56 (nr. cad. 203661), loc. Oradea, jud. Bihor	Faza: P.U.Z.
PROIECTAT	arh. Dorin LETEA				
INTOCMIT	arh. Dorin LETEA			PROPUNERE MOBILARE REPREZENTARI 3D	8/U