



SECTIUNE A-A' prin TEREN - existent (linia de cea mai marfe panta)

sc.1/500

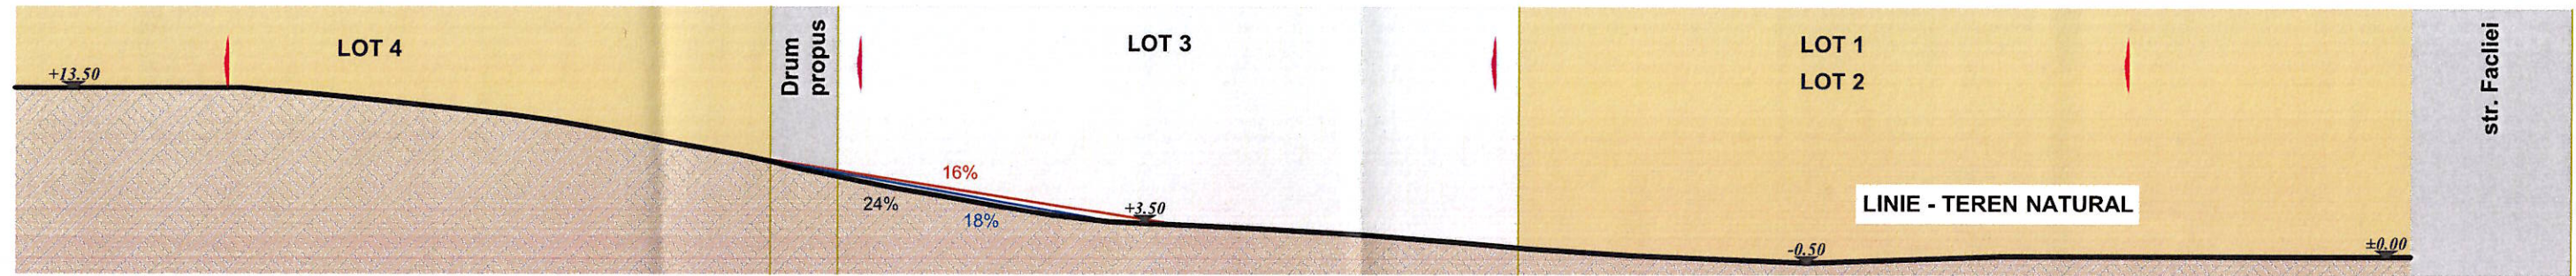


SECTIUNE A-A' prin TEREN - propus (linia de cea mai marfe panta)

sc.1/500

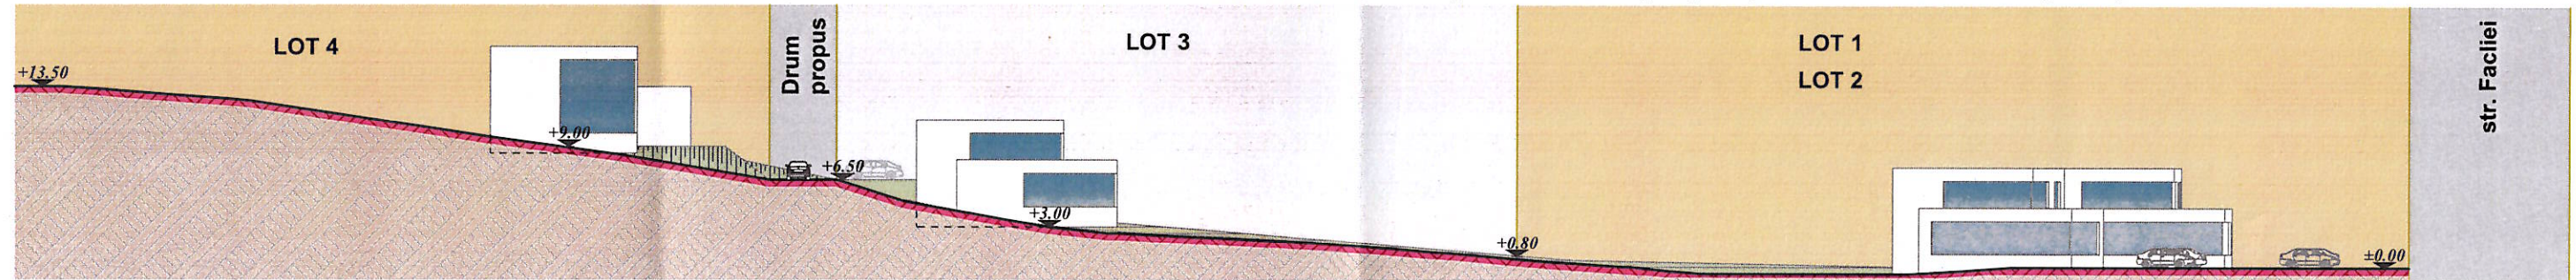

AXONOMETRII TEREN - existent (CURBE DE NIVEL = 0.5 m)

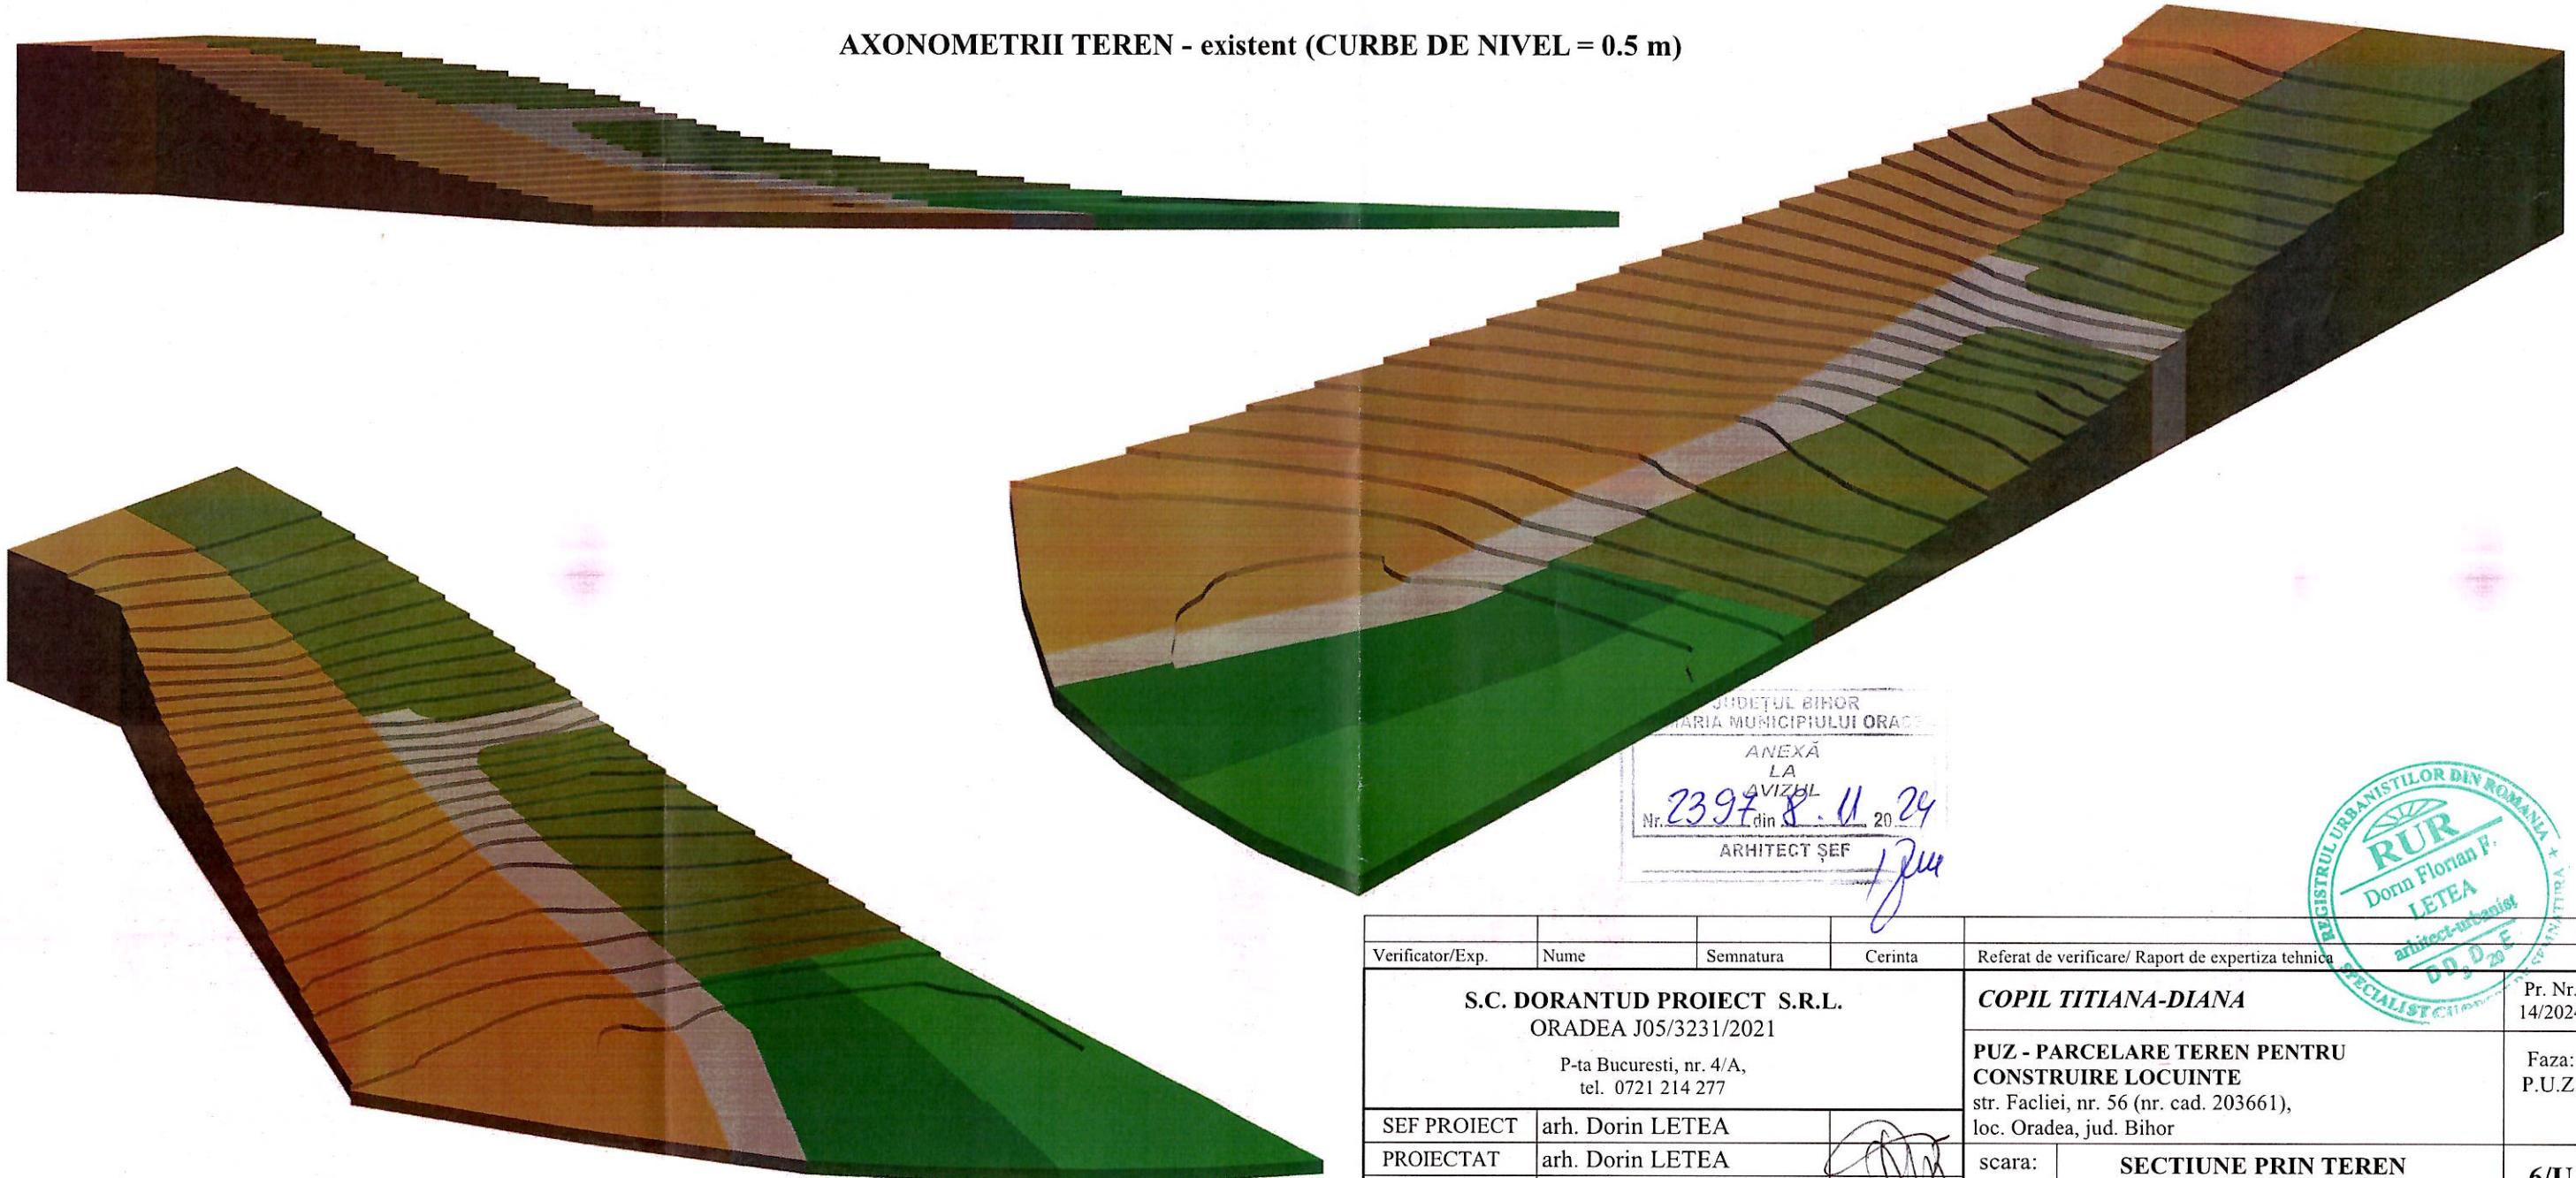

JUDEȚUL BIHOR
 MARIA MUNICIPIULUI ORADEA
 ANEXĂ
 LA
 AVIZUL
 Nr. 2397 din 8.11.2024
 ARHITECT ȘEF



Verificator/Exp.	Nume	Semnatura	Cerinta	Referat de verificare/ Raport de expertiza tehnica	Pr. Nr.
S.C. DORANTUD PROIECT S.R.L. ORADEA J05/3231/2021 P-ta Bucuresti, nr. 4/A, tel. 0721 214 277				COPIL TITIANA-DIANA PUZ - PARCELARE TEREN PENTRU CONSTRUIRE LOCUINTE str. Facliei, nr. 56 (nr. cad. 203661), loc. Oradea, jud. Bihor	14/2024
SEF PROIECT	arh. Dorin LETEA		scara: 1/500		SECTIUNE PRIN TEREN (pe linia de cea mai mare panta)
PROIECTAT	arh. Dorin LETEA				
INTOCMIT	arh. Dorin LETEA				