


REGIM JURIDIC SI CIRCULATIA
TERENURILOR Sc. 1:500

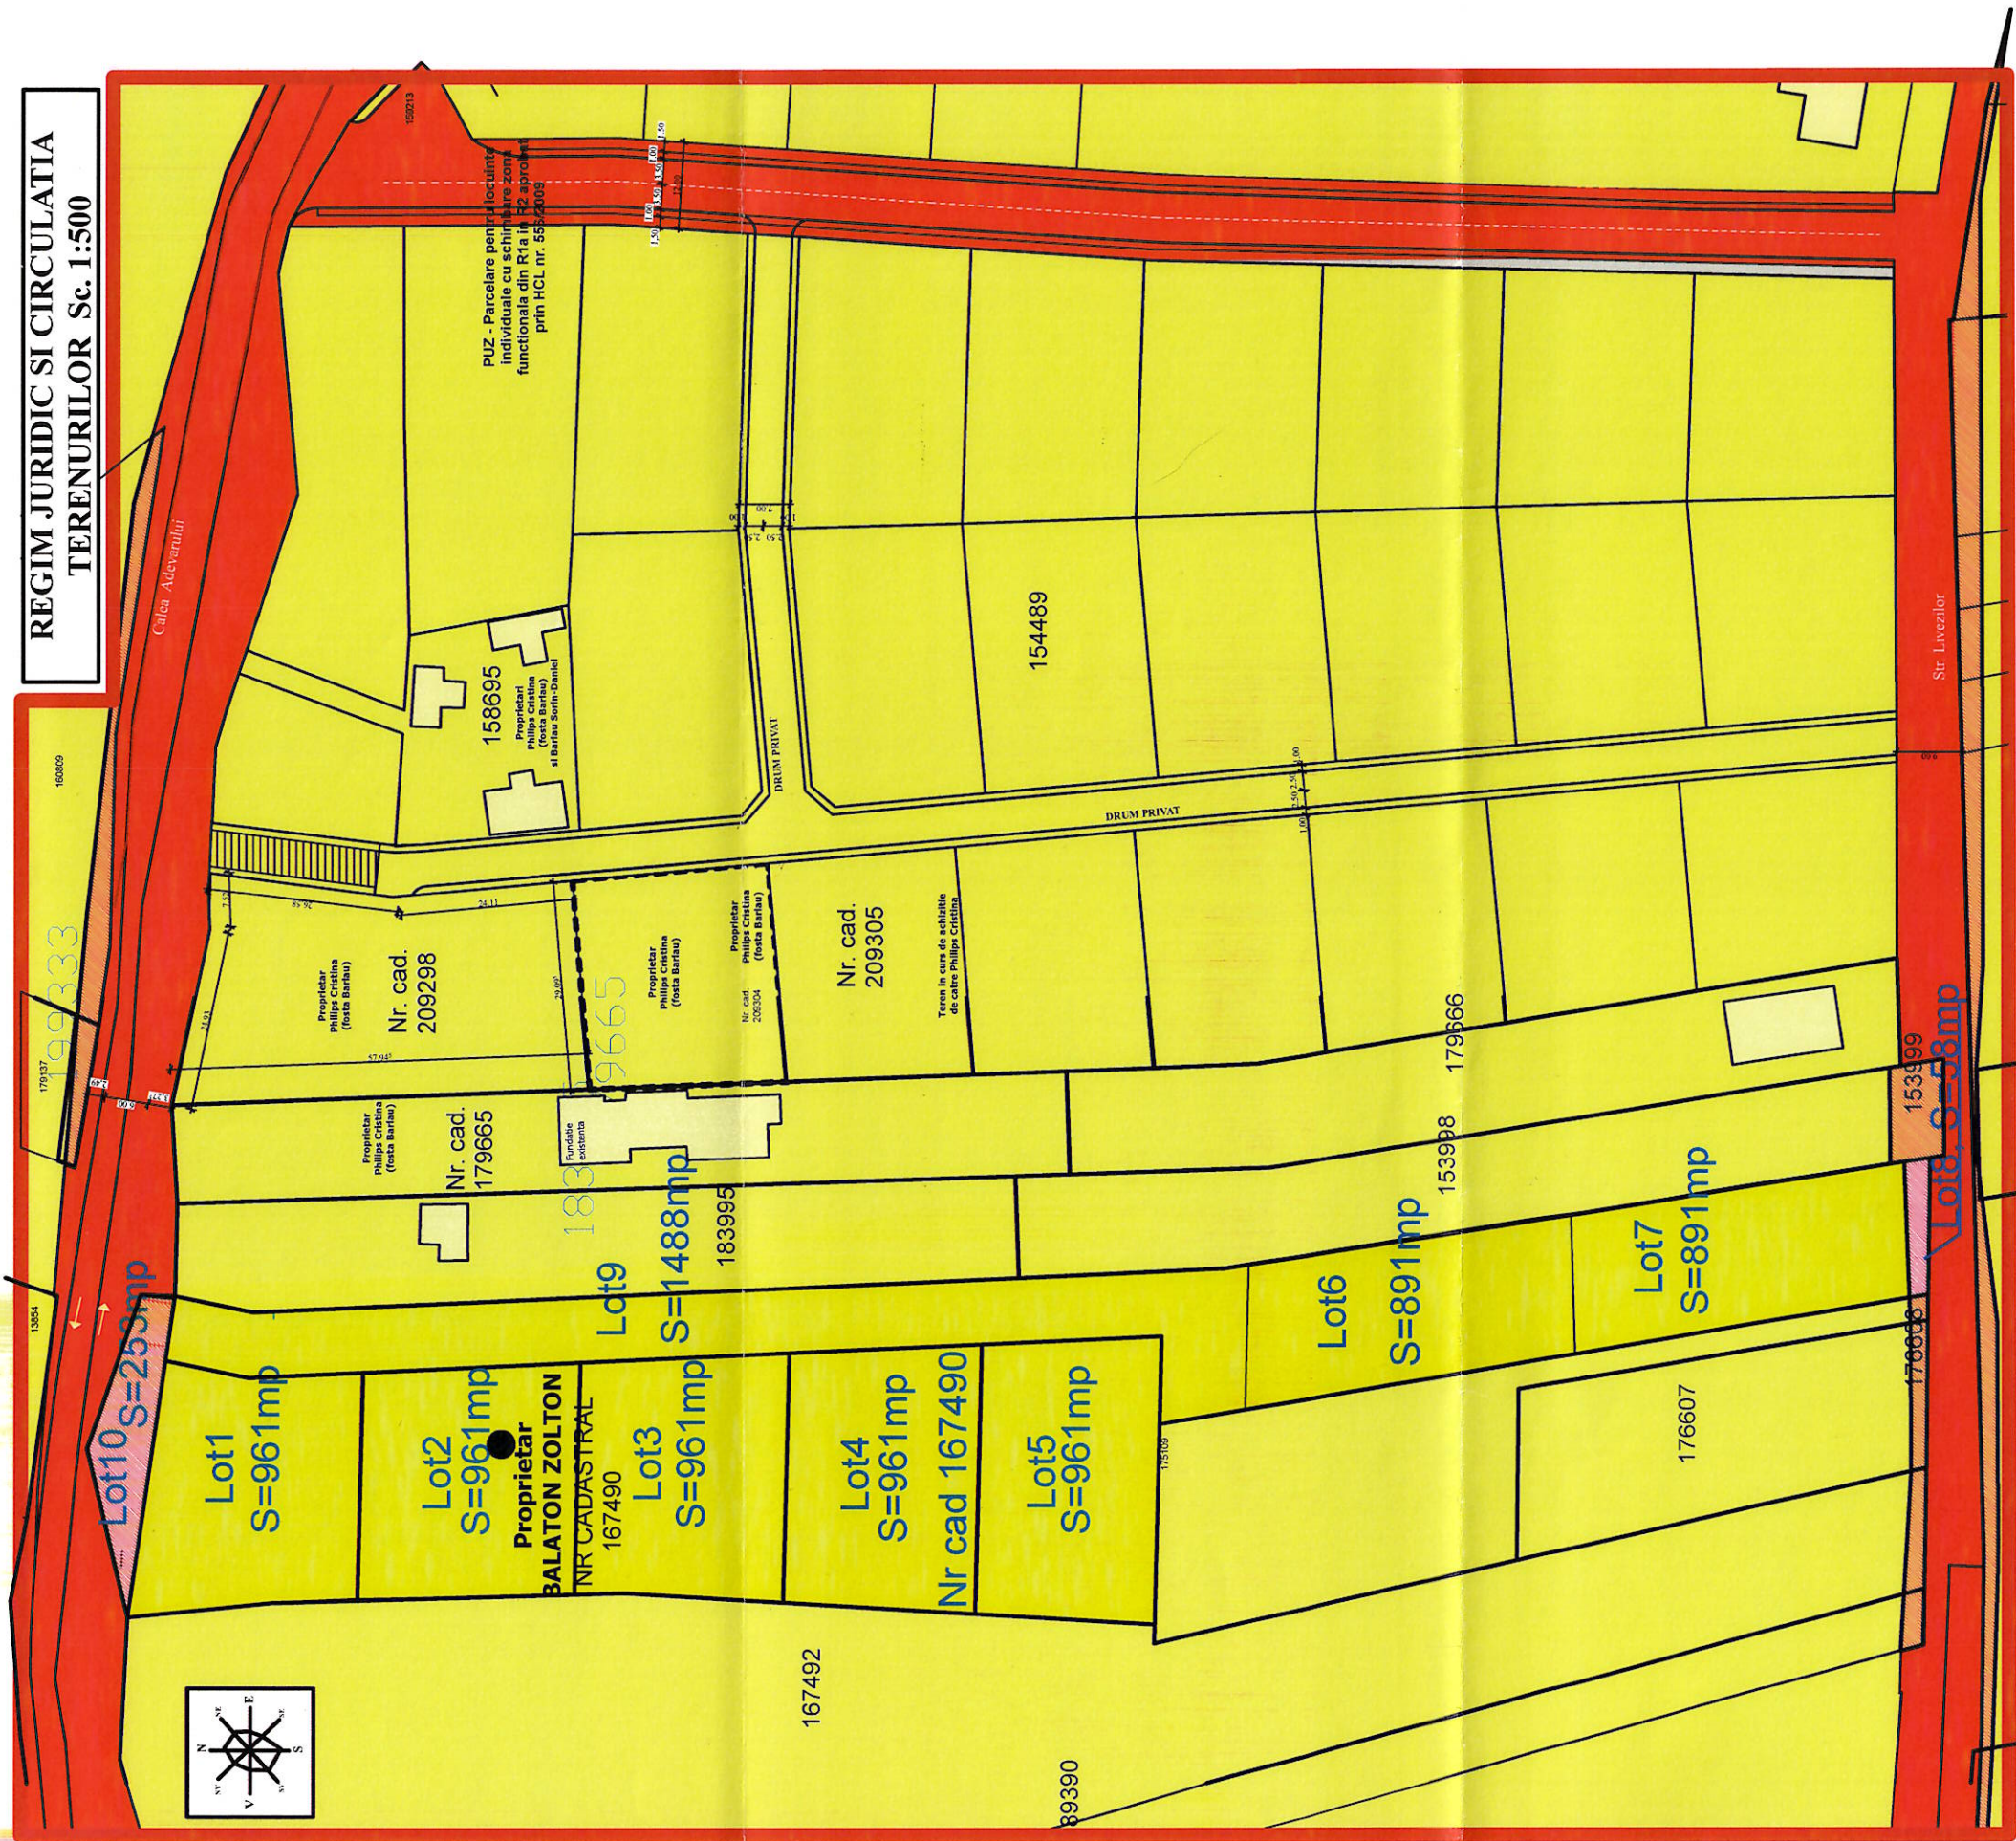

LEGENDA:

- LIMITA ZONEI
- LUATA IN STUDIU
- LIMITA TEREN - nr. cad. 167490,
- S=8386.00 mp, proprietar Balaton Zolton
- DOMENIU PUBLIC AL MUN. ORADEA
- DOMENIU PRIVAT IN PROPRIETATEA PERSOANELOR FIZICE SAU JURIDICE
- TEREN AFLAT IN PROPRIETATEA BENEFICIARULUI
- PROPOS CU POSIBILITATEA DE TRECERE DIN DOMENIUL PRIVAT IN DOMENIUL PUBLIC AL STATULUI

TEREN STUDIAT - TEREN - nr. cad.167490,
S=8386.00 mp, proprietar Balaton Zolton

Prezentia documentatie este valabila doar pentru constructia care face obiectul prezentului obiect si este proprietatea B.I.A.GUGA OCTAVIAN SABIN, ORADEA, CIF 27006978, putand fi folosita doar pentru scopul in care in mod specific este furnizata. Ea nu poate fi reproducuta, copiată, imprumutata integral sau parțial, direct sau indirect sau extinsa in afara amplasamentului specificat in virtutea dreptului de autor folosirea lui de către terți în orice formă și prin orice mijloc, electronic sau mecanic, inclusiv prin reproducere sau transmitere în rețea, fără acordul expres al autorilor de mai sus.

JUDEȚUL BIHOR
PRIMĂRIA MUNICIPIULUI ORADEA
ANEXĂ
LA
AVIZUL
din 20.12.2024
ARHITECT ȘEF



Verificat de Expert	Cerinta:	REFERAT/EXPERTIZA/ NR. DATA
Beneficiar: BALATON ZOLTON		
Titlu proiect: P.U.Z. -reconversie functionala,din UTR ALV in zona de locuinte individuale si dotari.Parcelare.		
Amplasament: Mun. Oradea, Str.Livezilor, nr. cad. 167490, Jud. : Bihor		
Coordonator	arh. Guga Octavian Sabin	Scara: 1:1000
Proiectat	arh. Guga Octavian Sabin	29.02.2024
Desenat	arh. Guga Octavian Sabin	29.02.2024
Titlu plansa:		
PLANSA REGIMUL JURIDIC SI CIRCULATIA TERENURILOR		
Nr. pr: 3/2024		
Faza: P.U.Z.		
Volum I: arhitectura		
Plansa: 3/A		