


Faza 2 - Închiderea circulației rutiere dinspre Episcopia către centru și dinspre Bld. Ștefan cel mare către Episcopia cu excepția strada Fabricii și magazinul Lidl - Extindere platformă de poziționare și ridicarea tablierului cu cele 2 macarale poziționate

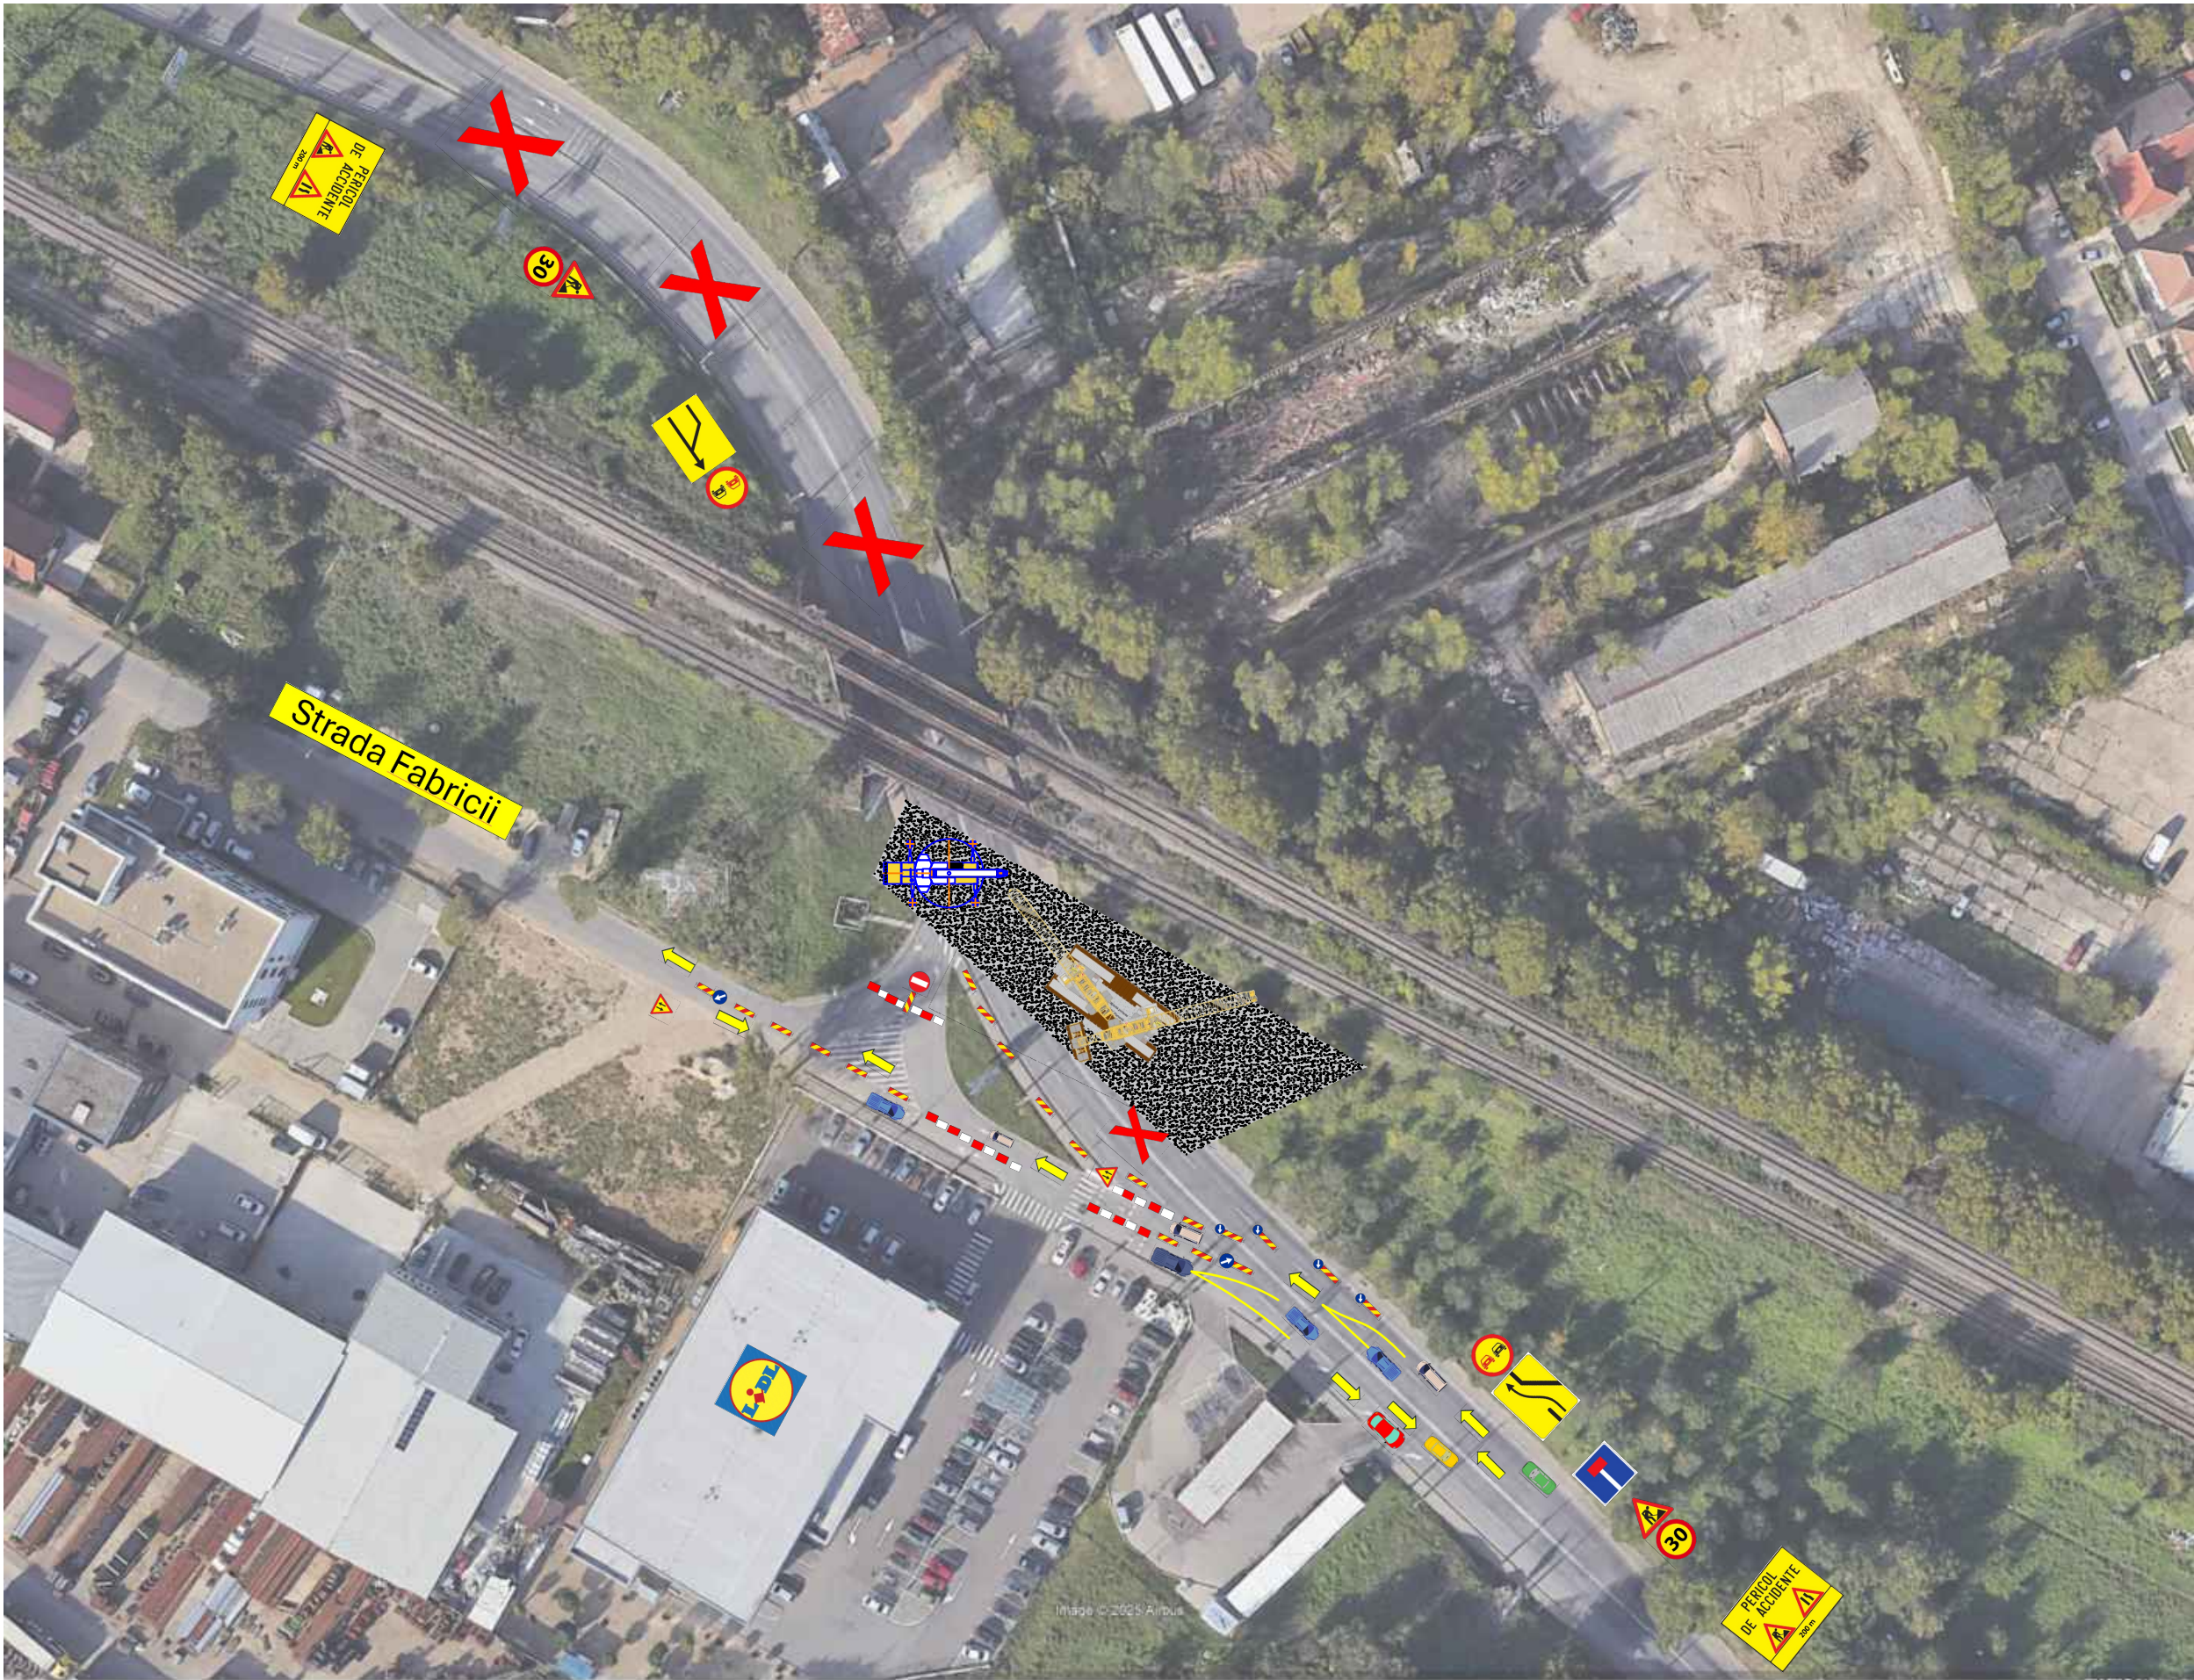

CONTRACT: 173/07.12.2022			DATA:	FAZA: P.T.E.	REVIZIA	DATA	COMENTARII
SPECIFICATIE	NUME	SEMNTURA	DENUMIRE PROIECT: PROIECTARE SI EXECUTIE A LUCRARILOR AFERENTE OBIECTIVULUI DE INVESTITII "ELECTRIFICARE SI REABILITARE LINEI CF CLUJ-NAPOCA - ORADEA - EPISCOPIA BIHOR", LOT 4 ALESU - FRONTIERA UNGARA				
Aprobat	ing. Domenico Puzzo						
Verificat	ing. Raffaele di Fazio						
Desenat	ing. Botond Silo						
Codificare plansa	CEB4-CL-DWG - PA08 - Pozitionare tablier Faza 2		SCARA: 1:1000	DENUMIRE DESEN: PA08 - Pozitionare tablier Faza 2			

Finanțat de
Uniunea Europeană
NextGenerationEU

Planul Național
de Redresare și Reziliență

COMPANIA NAȚIONALĂ DE CĂI FERATE

ANTREPRENOR SI PROIECTANT GENERAL

PROIECTANT DE SPECIALITATE

TECNIC
Consulting Engineering - Romania