


PLAN DE ÎNCADRARE ÎN PUG-reglementari utr SC. 1:3000

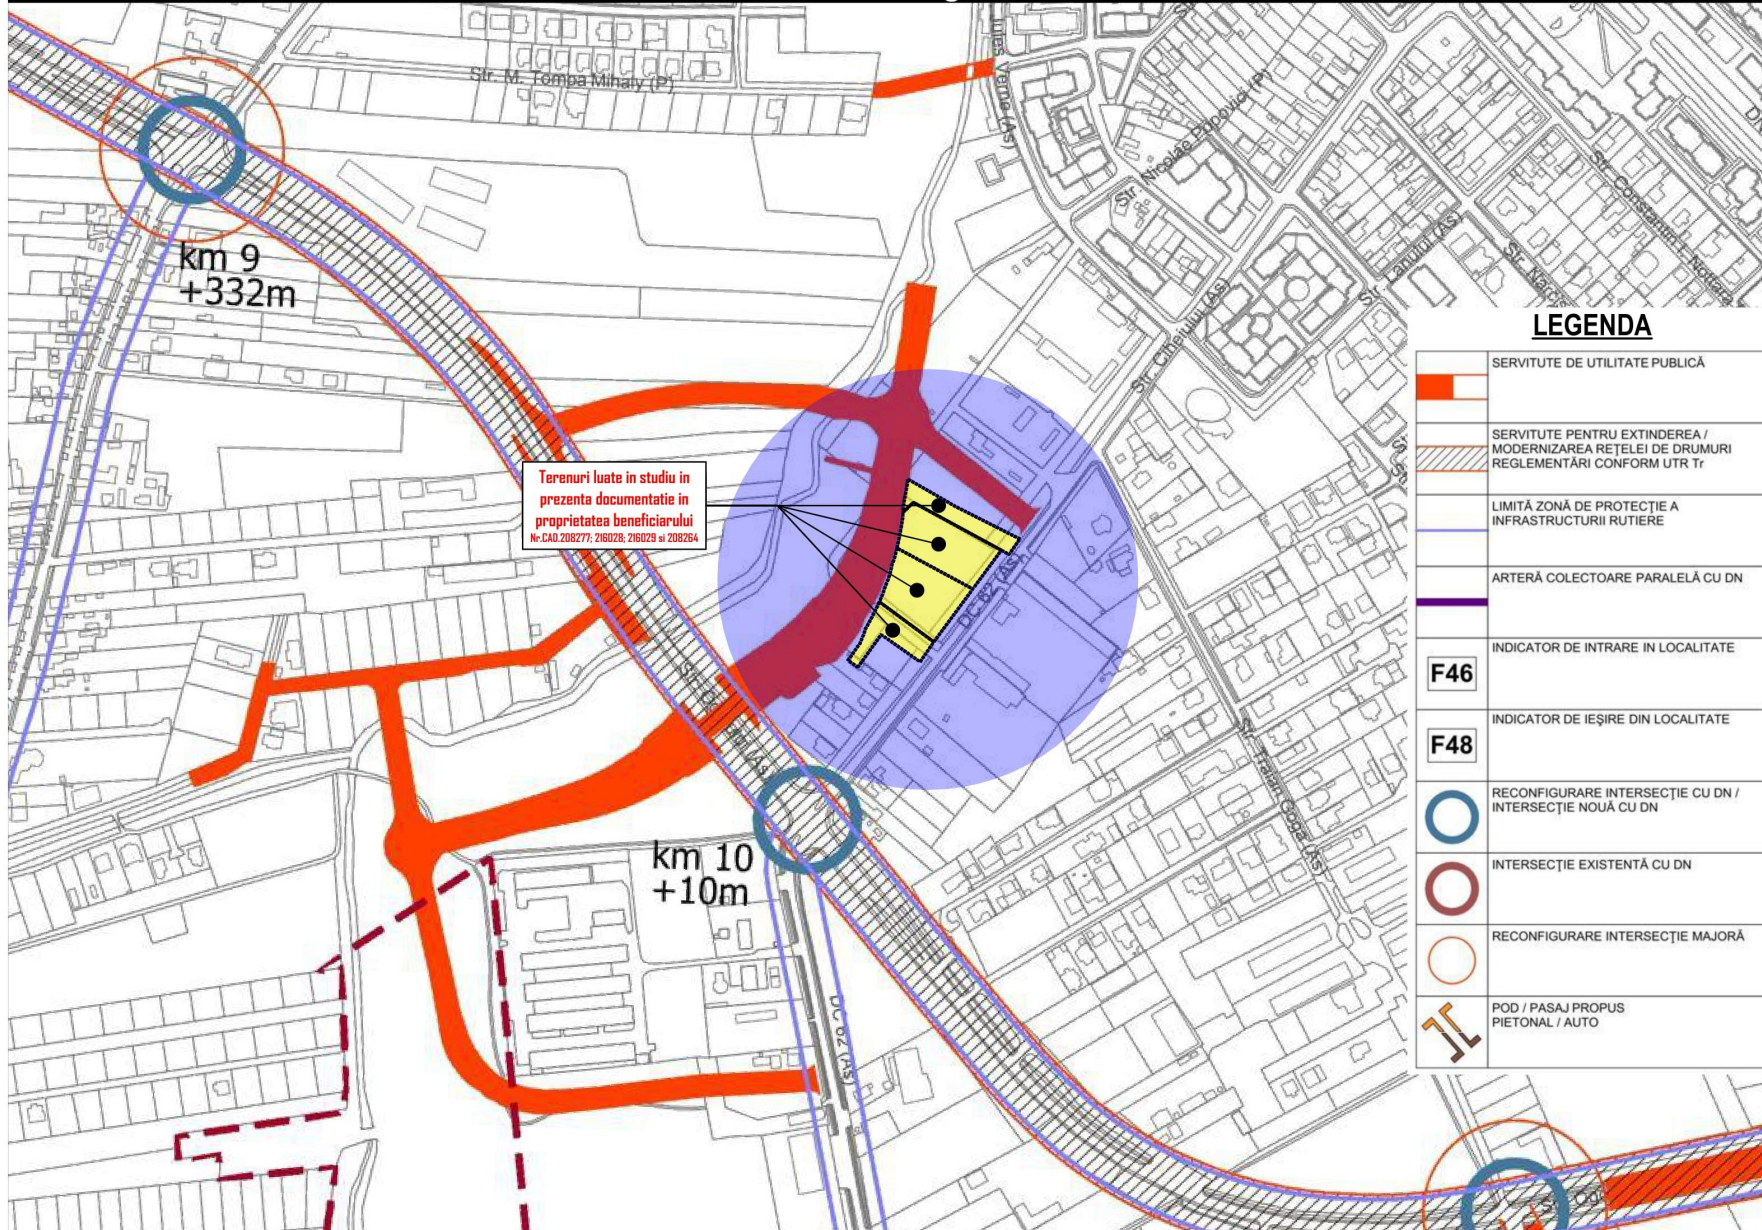

Terenuri luate in studiu in prezenta documentatiei in proprietatea beneficiarului
Nr.CAD.208277, 216028, 216029 si 208264

LEGENDA

	SERVITUTE DE UTILITATE PUBLICĂ
	SERVITUTE PENTRU EXTINDEREA / MODERNIZAREA REȚELEI DE DRUMURI REGLEMENTĂRI CONFORM UTR Tr
	LIMITĂ ZONĂ DE PROTECȚIE A INFRASTRUCTURII RUTIERE
	ARTERĂ COLECTOARE PARALELĂ CU DN
	INDICATOR DE INTRARE ÎN LOCALITATE
	INDICATOR DE IEȘIRE DIN LOCALITATE
	RECONFIGURARE INTERSECȚIE CU DN / INTERSECȚIE NOUĂ CU DN
	INTERSECȚIE EXISTENTĂ CU DN
	RECONFIGURARE INTERSECȚIE MAJORĂ
	POD / PASAJ PROPUS PIETONAL / AUTO

nota_00: Prezenta documentație este proprietatea SC ARCHISTUFF STUDIO SRL, Oradea, CUI 35719611, putând fi folosită doar pentru scopul în care în mod specific este furnizată. Ea nu poate fi reprodusă, copiată, împrumutată integral sau parțial, direct sau indirect sau extinsă în afara amplasamentului specificat, în virtutea dreptului de autor, folosirea lui de către terți fiind permisă numai cu acordul expres al autorilor de mai jos.



Arch.Popa Silviu Adrian - 0752/240712
Arch.Popa Cornelia Anca - 0745/629283
PROTECTOR URBANISM DESIGN
ARCHISTUFF STUDIO SRL
CUI 35719611
5/442/2016
ORADEA-ROMANIA
e-mail: popa.silviu_arch@yandex.com
5/442/28.02.2016 c.a.l. 35719611 Str.Dimitriez nr.4,Oradea

categoria		
clasa	International Management Accreditation Board	ESQ Cert
beneficiar	Daewoda Invest SRL, reprezentata prin Dume Florin	
proiect	PUZ - Reconvertirea functionala din M4 in M1 si construire imobil locuinte colective cu spatii comerciale si acces public la parter	
amplasament	mun. Oradea jud. Bihor Strada Cihelului, Nr.CAD.208277, 216028, 216029 si 208264	
nr. proiect	134/ 2023	
planșa	PLAN DE ÎNCADRARE ÎN PUG- servituti de utilitate publica	
sef proiect-proiectat	arch. POPA Silviu-Adrian	
coord. proiect-specialitate	arch. urb. SIM Rodica	
proiectat	B.I.A. ROMOCEA BOGDAN C.I.F. 33199156 arch. ROMOCEA Bogdan-Mircea	
proiectat	arch. st. ROMAN Raul-Ionut	
proiectat	arch. st. IVAN Leontin-Marius	
intocmit	stud. arch. COSTEA Antonia-Georgiana	
intocmit	ing. PERET Cornelia	
intocmit	graf. SABAU Mircea-Tudor	
PUZ	2025 Octombrie	1 : 3000 U03.2