


1. Planşa amplasament: Piața Regele Ferdinand zona dinspre str. Republicii

8 MARTIE - 6 locuri x 3 mp

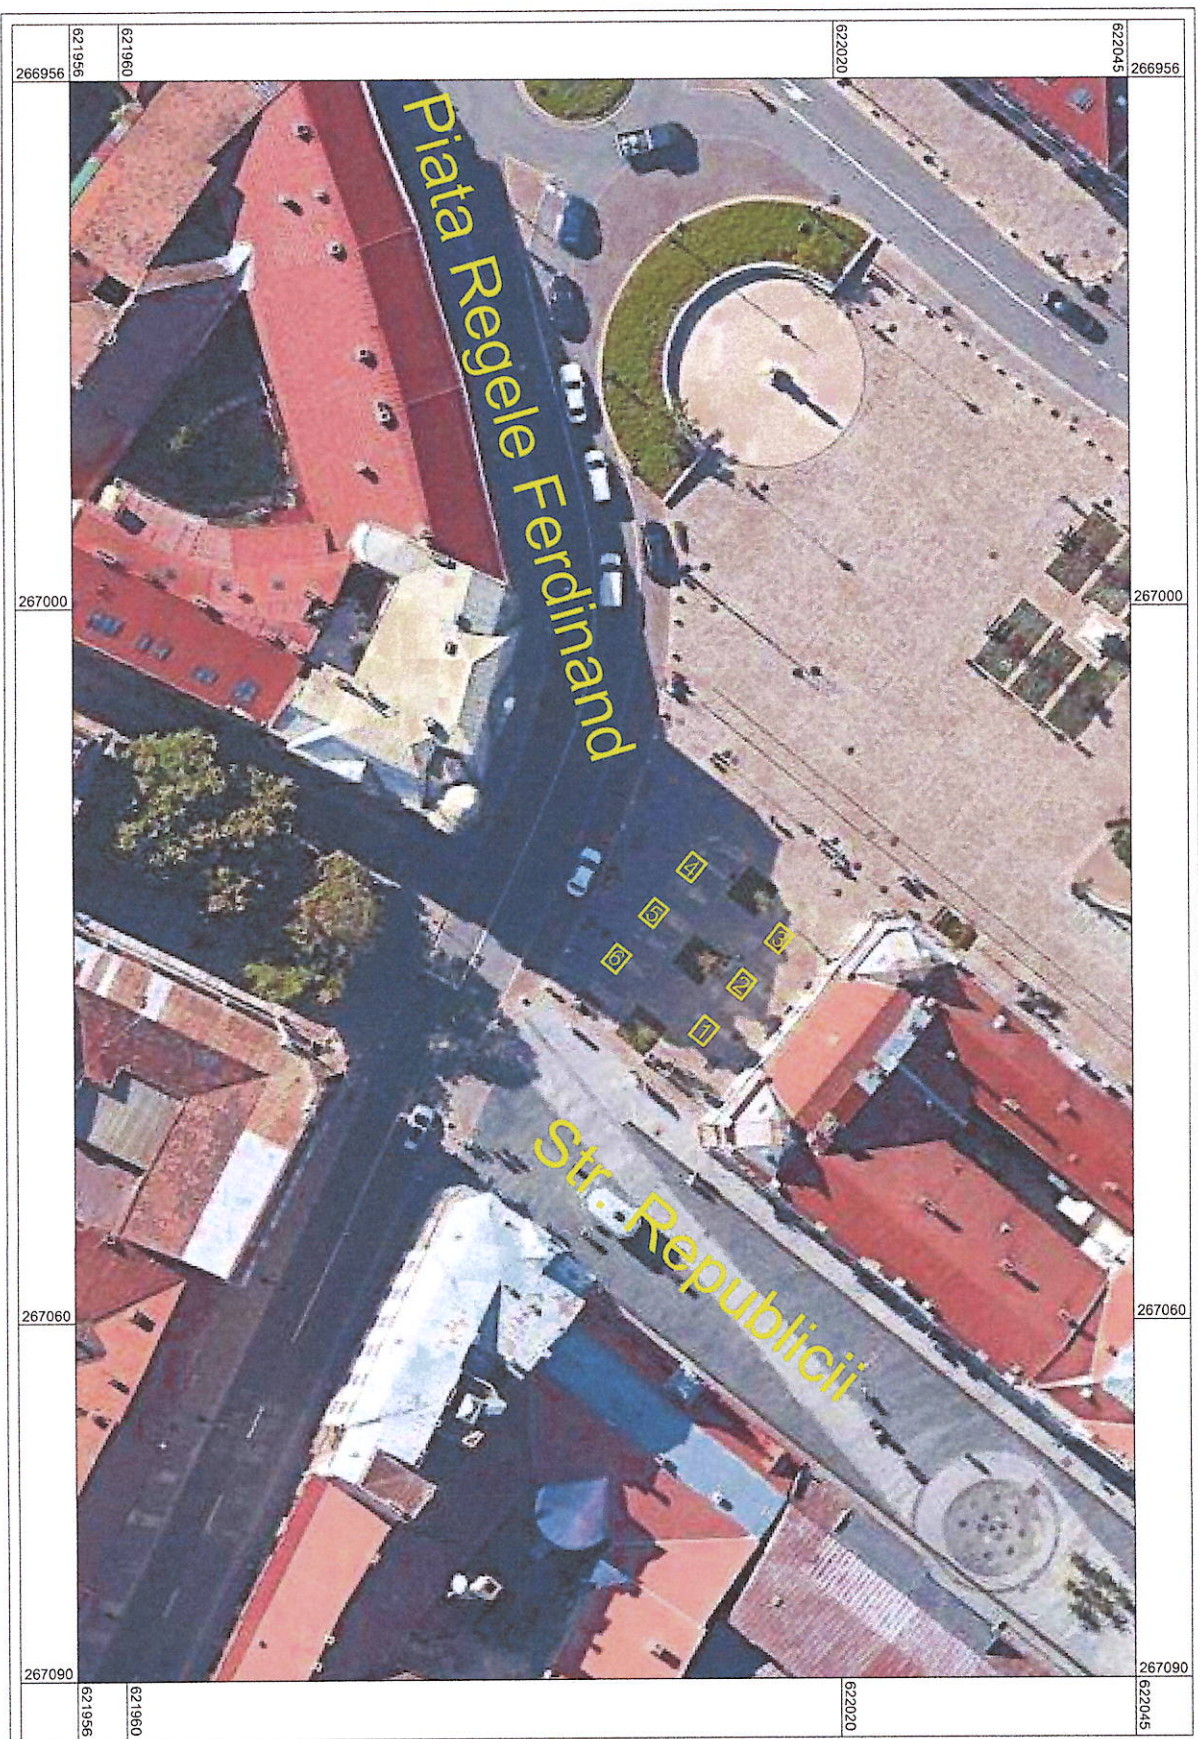


2. Planșa amplasament: str. Moscovei intersecție cu str. Republicii

8 MARTIE - 2 locuri x 3 mp




2A. Planşa amplasament: str. Aurel Lazăr intersecție cu str. Republicii
8 MARTIE - 2 locuri x 3 mp

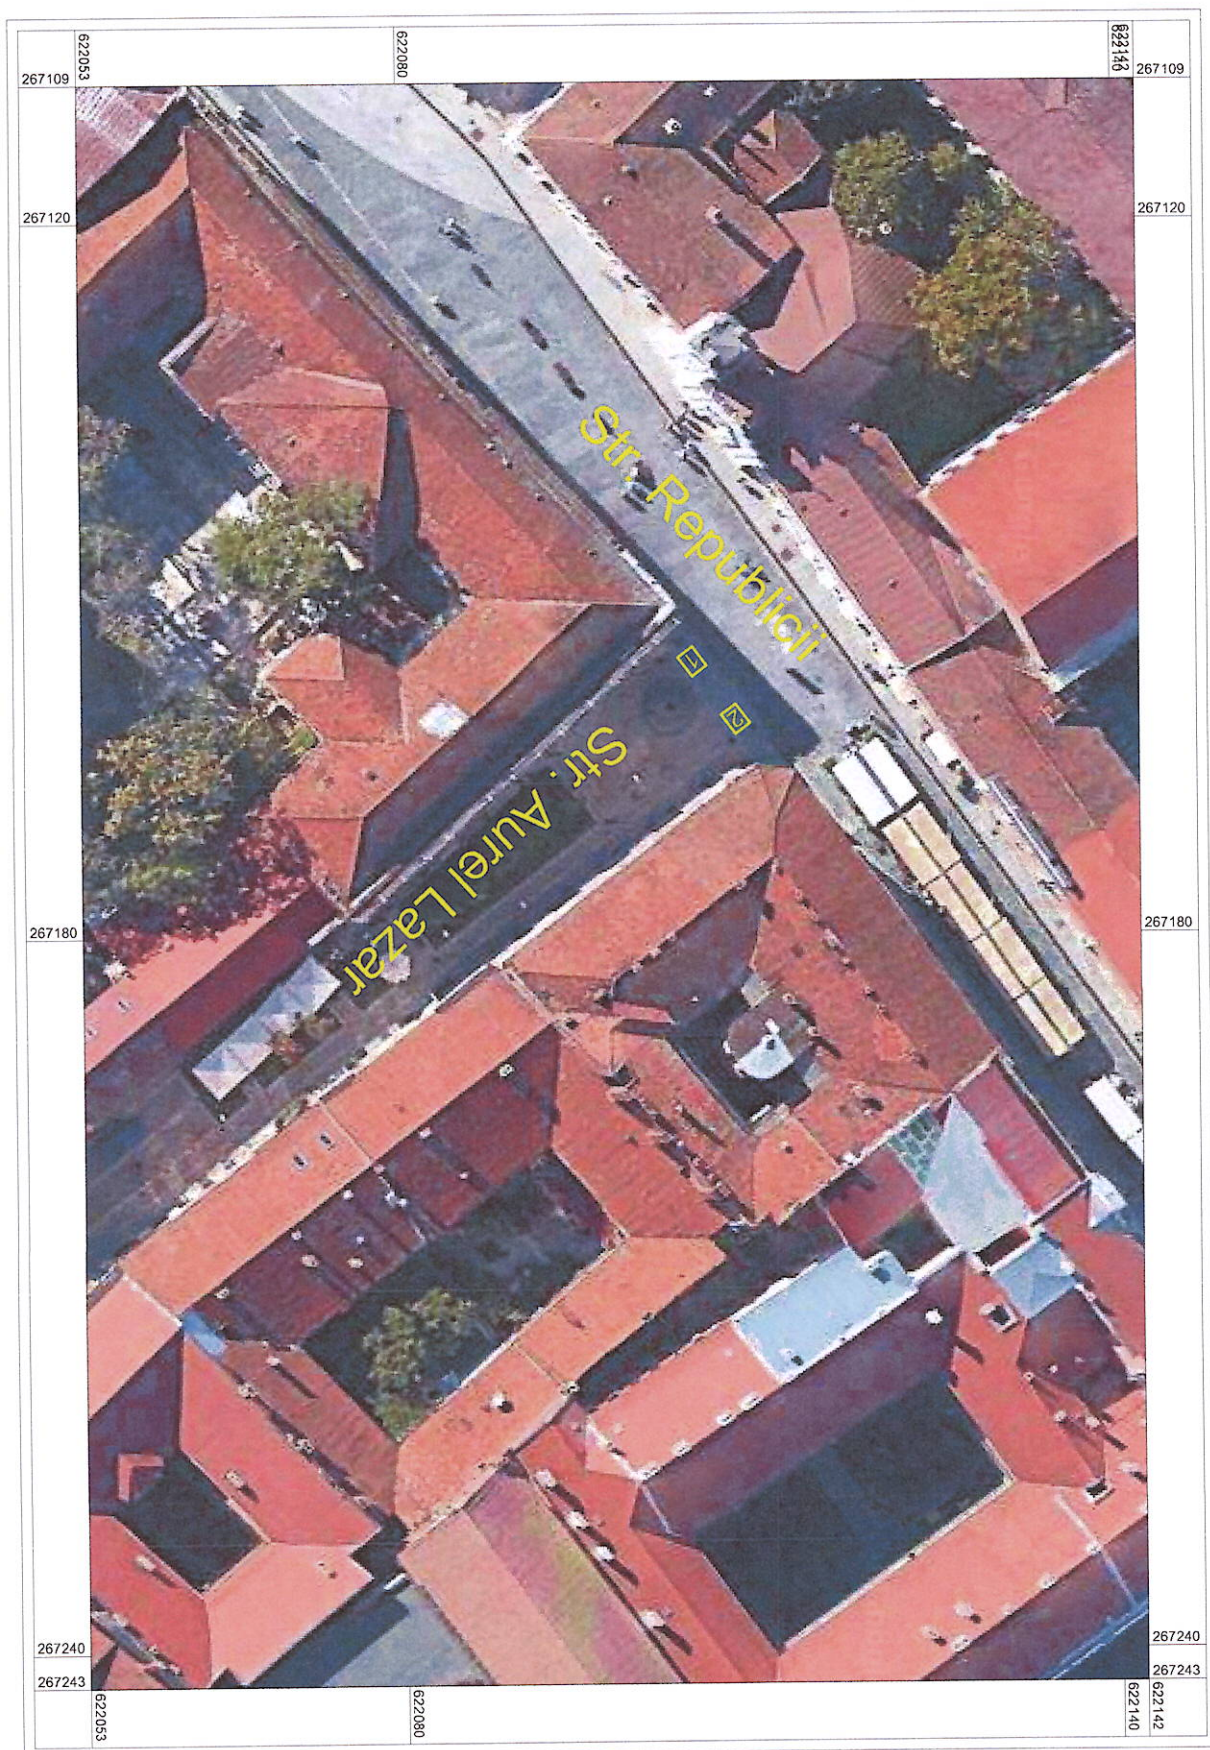

3. Planșa amplasament: str. Republicii (zona Biserica Catolica)

8 MARTIE - 6 locuri x 3 mp

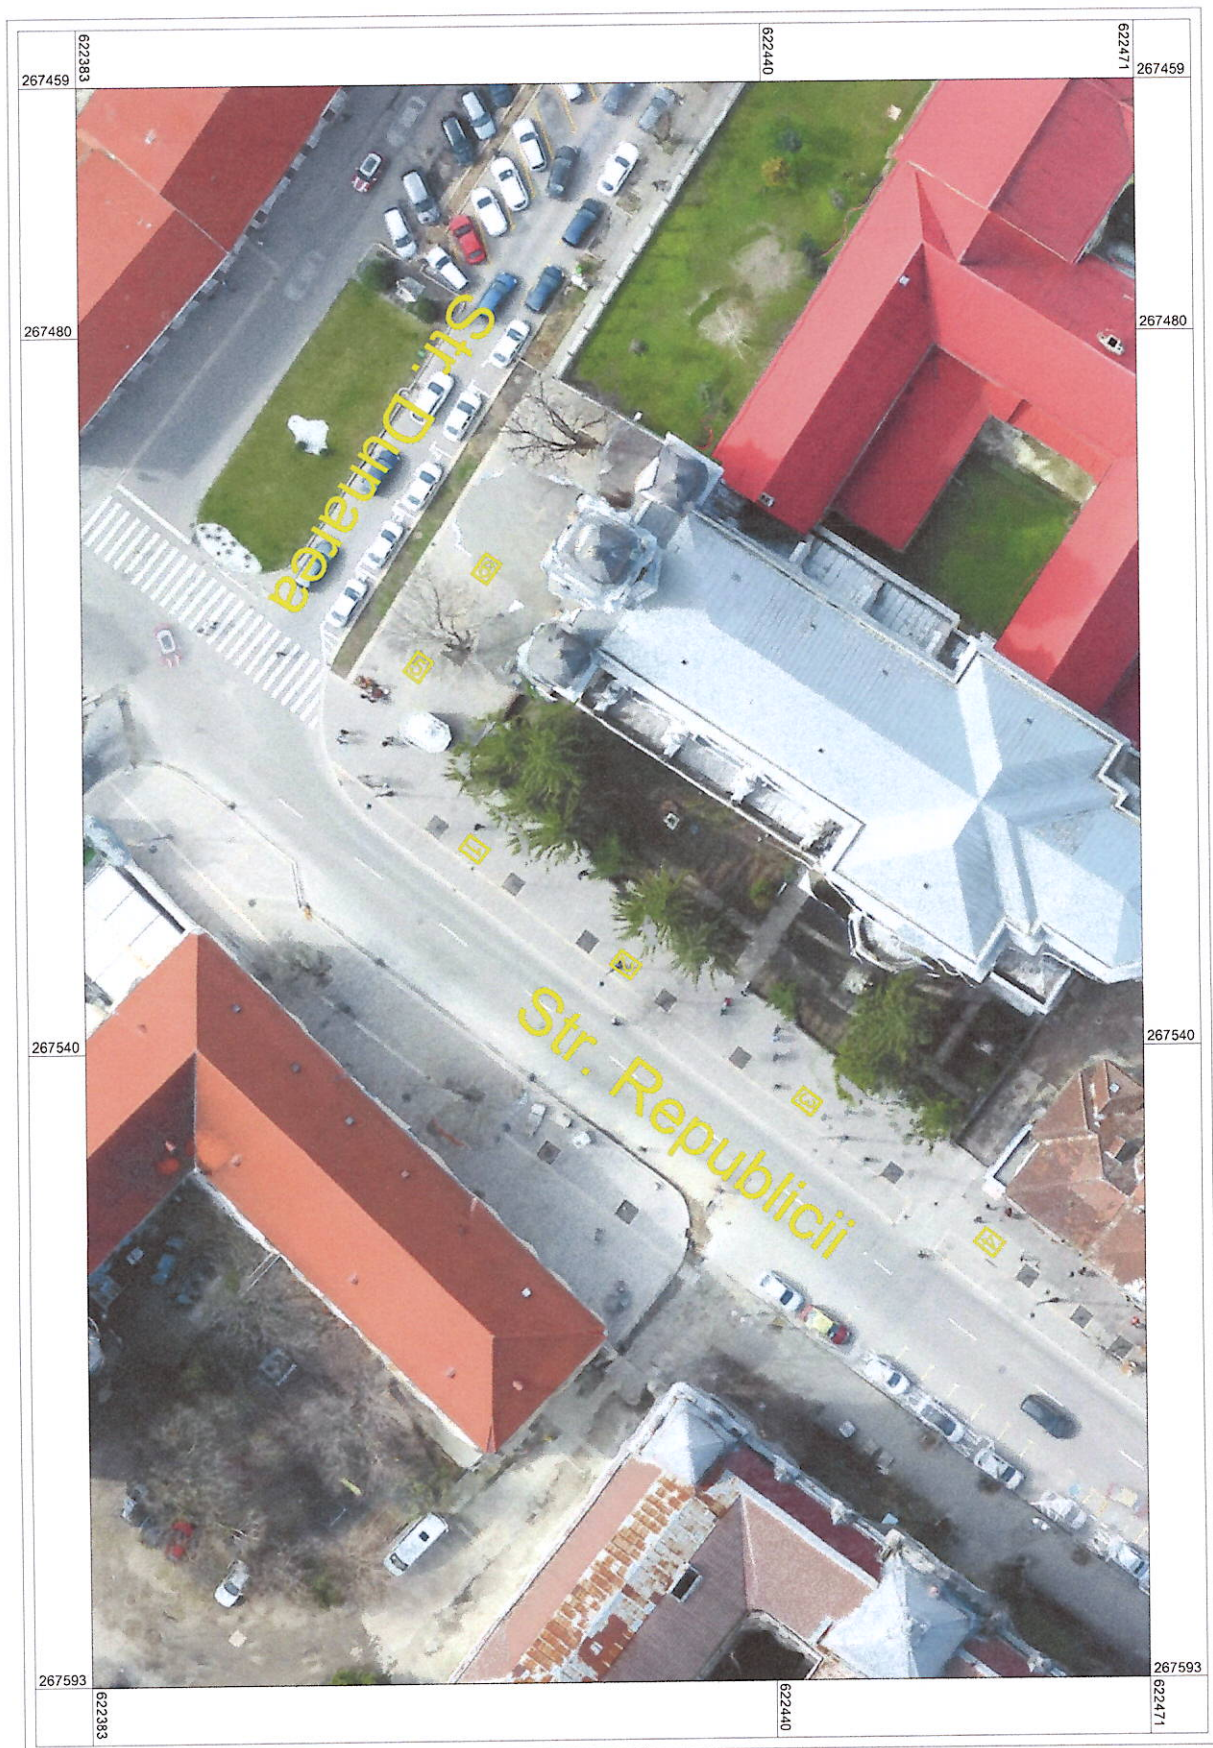

4. Planșa amplasament: Platou Piața Unirii


8 locuri x 3 mp

Notă: locurile marcate pe plan indică ordinea amplasării



5. Planșa amplasament: B-dul Decebal colț cu str. Primăriei

8 MARTIE - 2 locuri x 3 mp

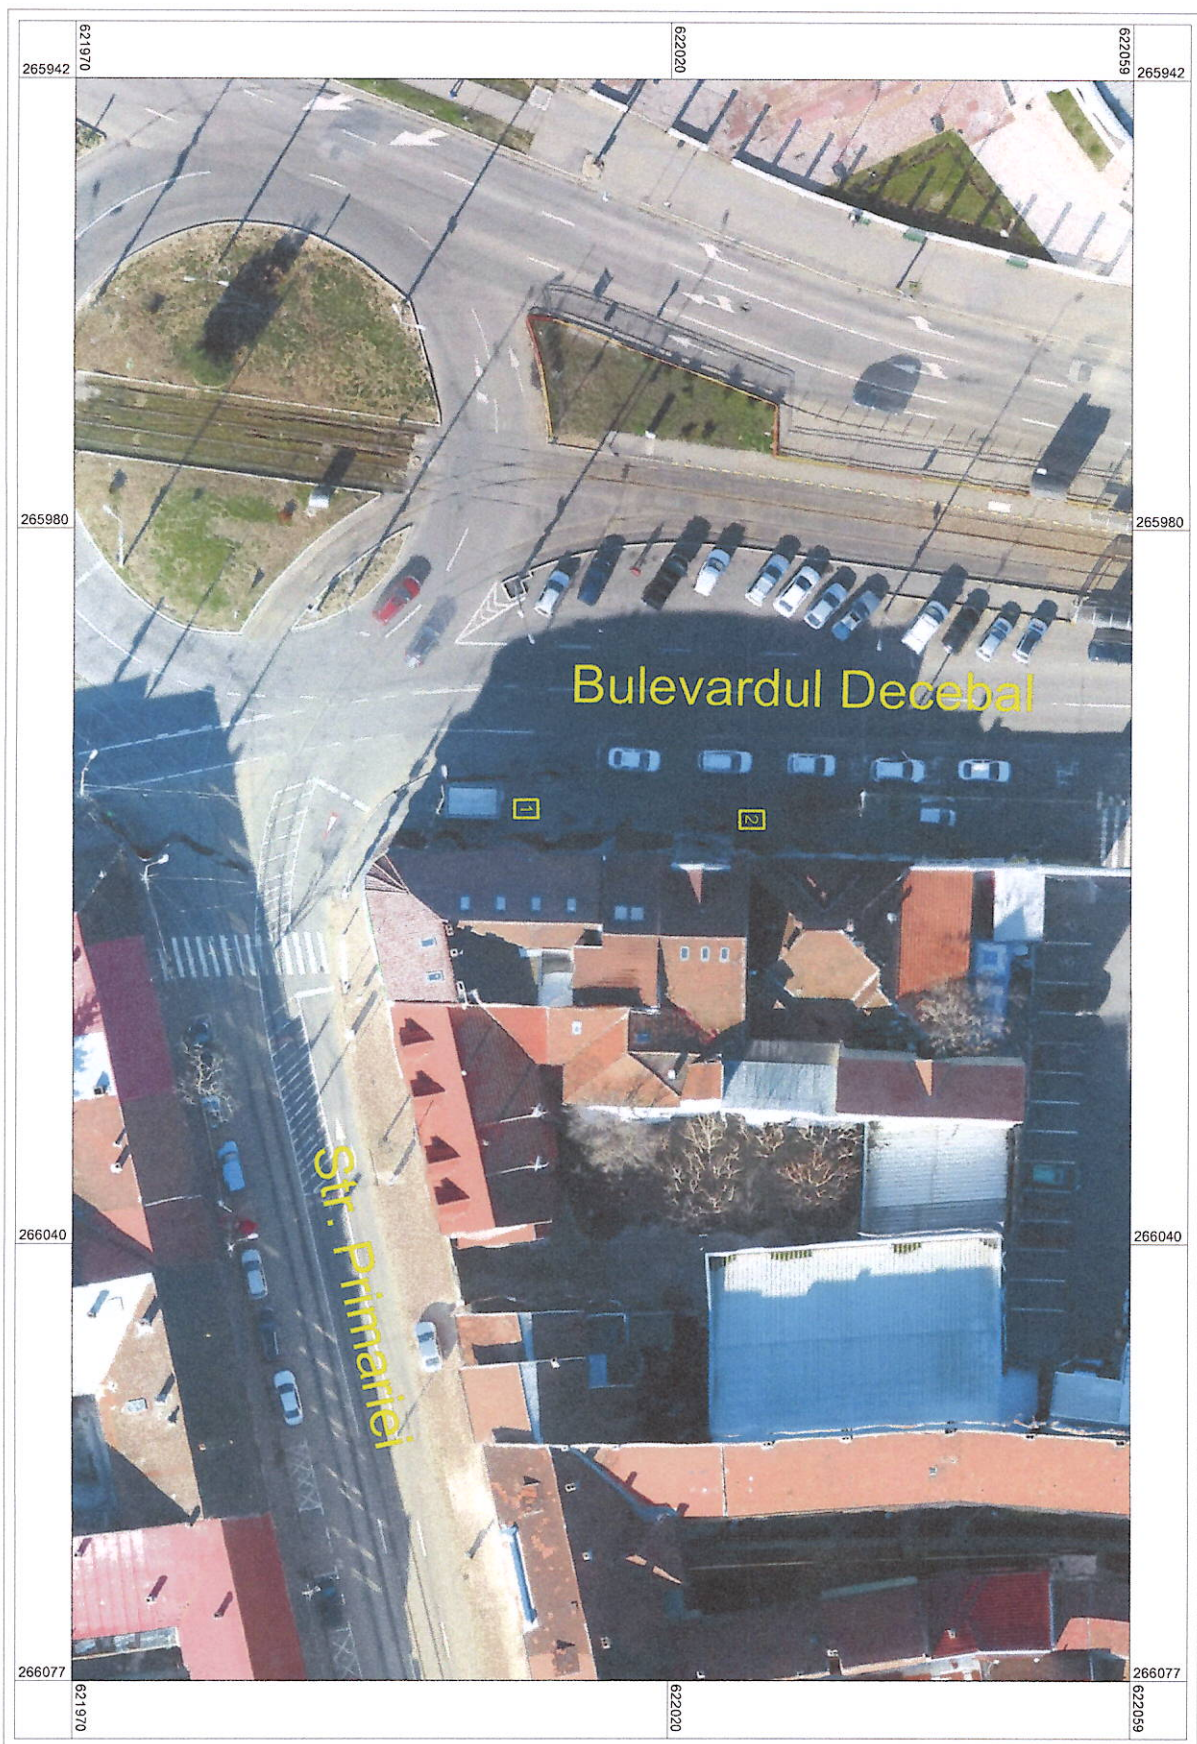

6. Planșa amplasament: B-dul Decebal – în fața parcării de lângă Grădinița nr. 31

4 locuri x 3 mp

Notă: locurile marcate pe plan indică ordinea amplasării



7. Planșa amplasament: Calea Aradului – zona Grădiniței nr. 44

6 locuri x 3 mp


Notă: locurile marcate pe plan indică ordinea amplasării



8. Planșa amplasament: str. Războieni – zona stației de autobuz Bunexim

3+3 locuri x 3 mp

Notă: locurile marcate pe plan indică ordinea amplasării

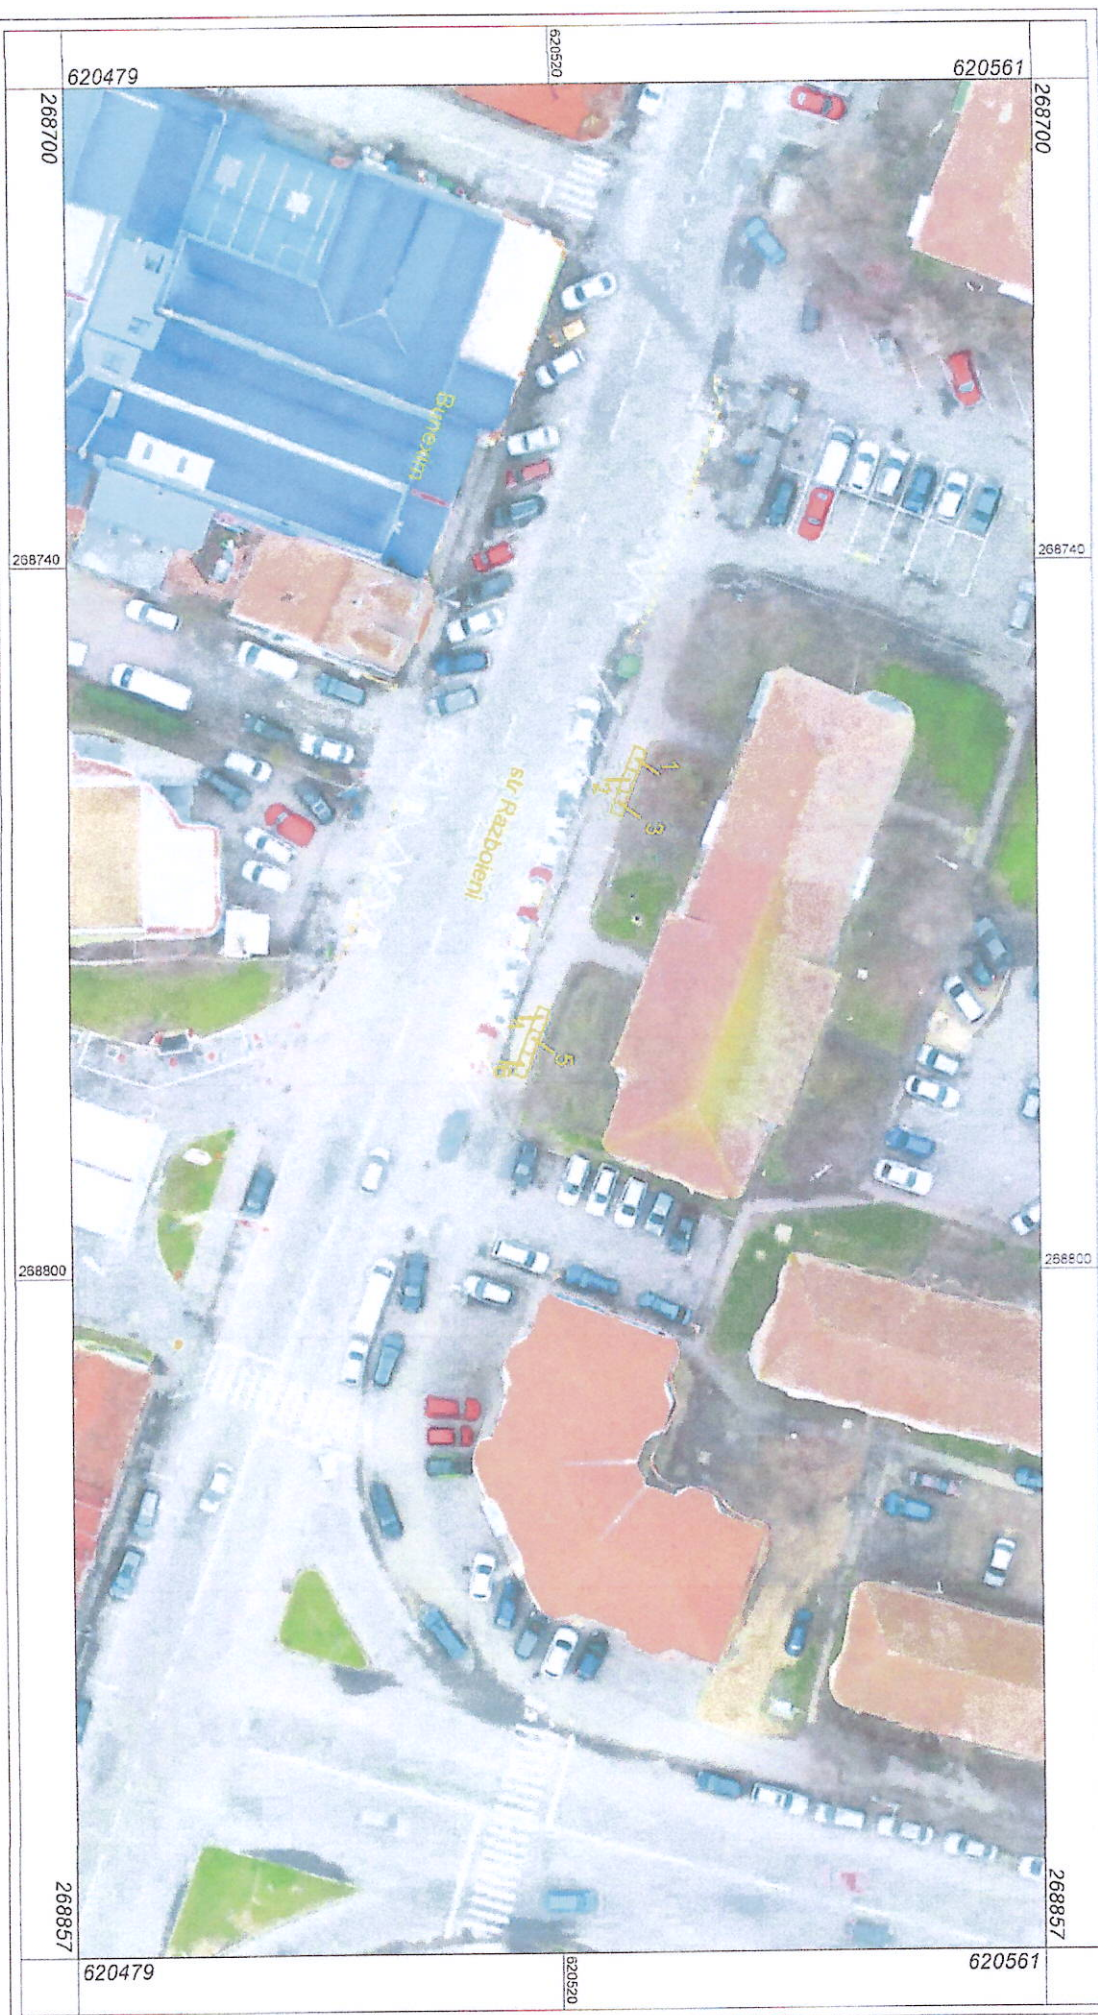

9. Planșa amplasament: str. Transilvaniei – intersecție cu str. Moldovei


10 locuri x 3 mp

Notă: locurile marcate pe plan indică ordinea amplasării



10. Planşa amplasament: Str. Transilvaniei colt cu str. Predeal (zona Banca Transilvania)

8 MARTIE - 6 locuri x 3 mp

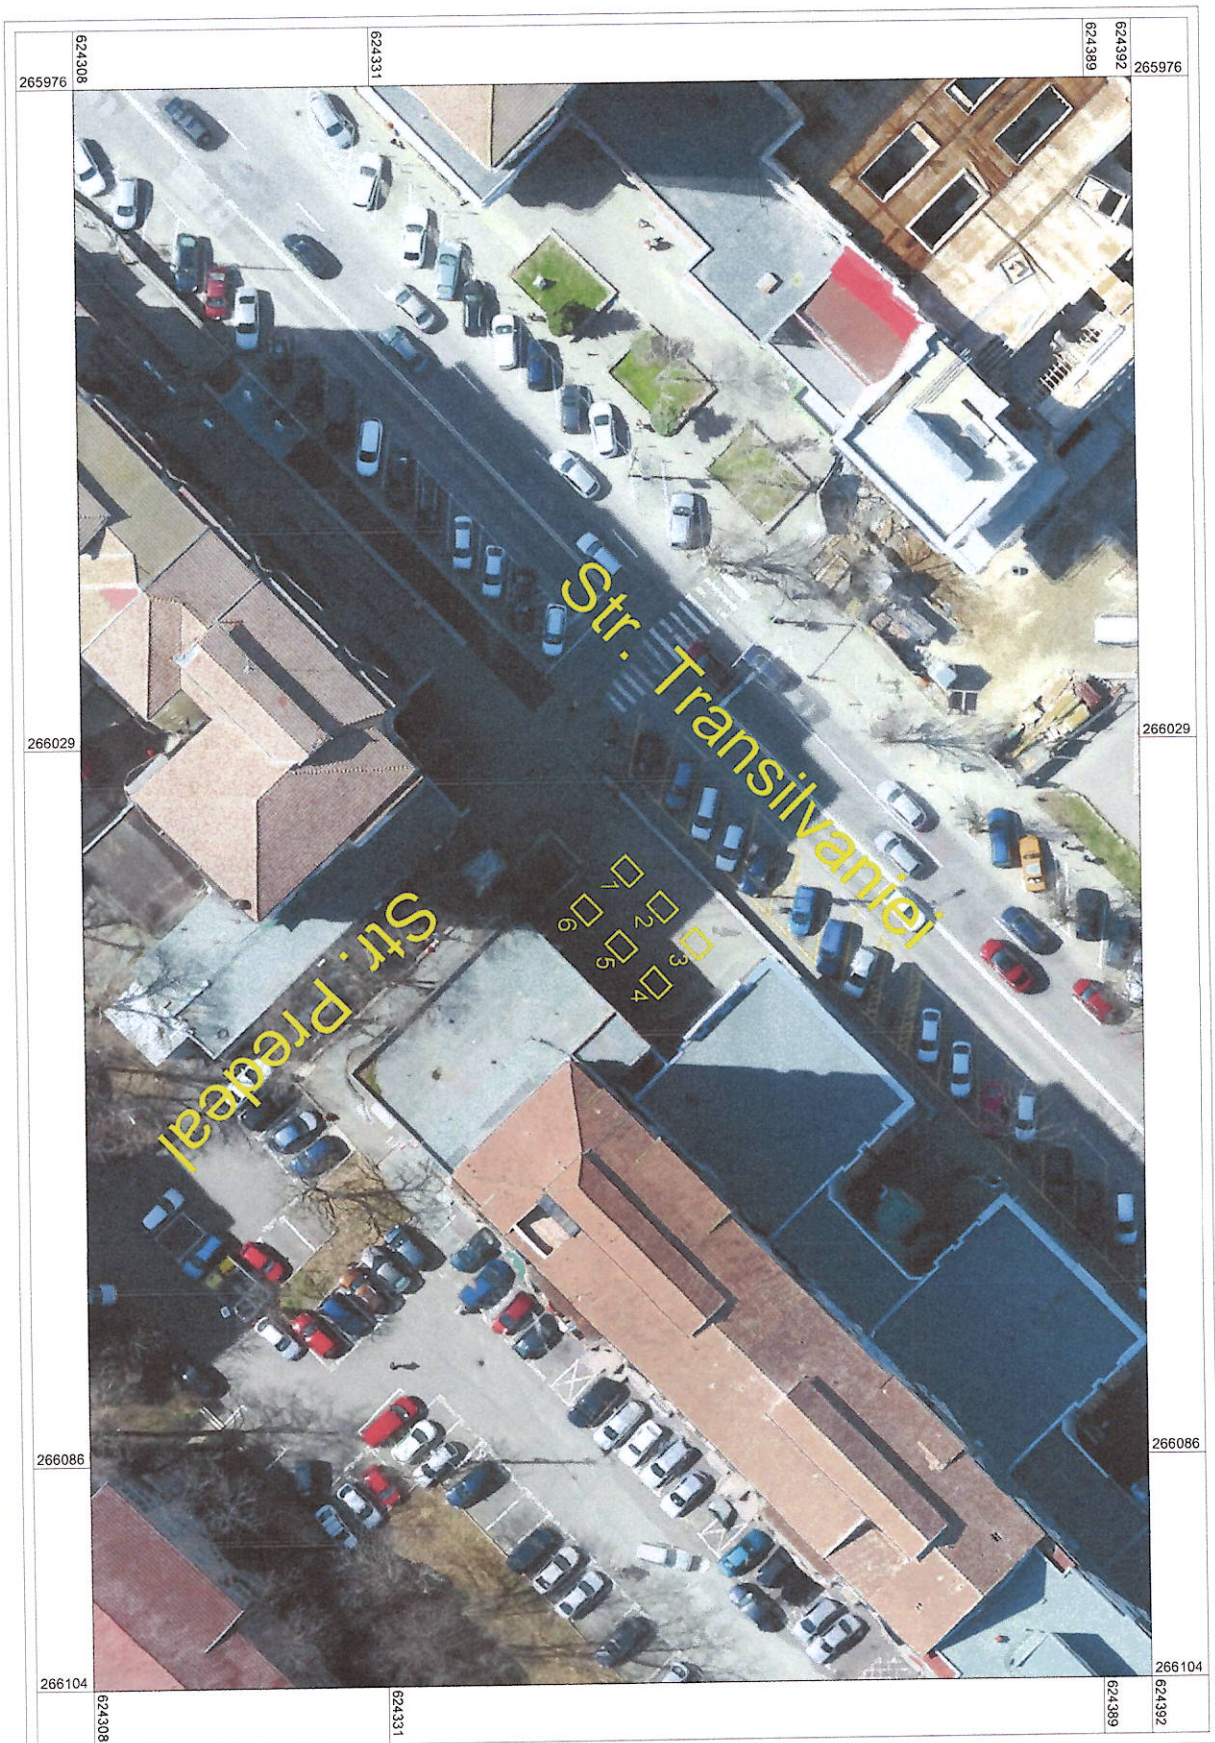

11. Planșa amplasament: str. Cazaban nr. 54 – (zona stația de bus dinspre centura Oradea)

2 locuri x 3 mp


Notă: locurile marcate pe plan indică ordinea amplasării



12. Planşa amplasament: Str. Nufarului intersecţie cu str. Constantin Noica (zona Farmacia Catena si Supermarket 3G)

si colt cu str. Ciheiului (zona Magazin Tucan)


8 MARTIE - 9 locuri x 3 mp

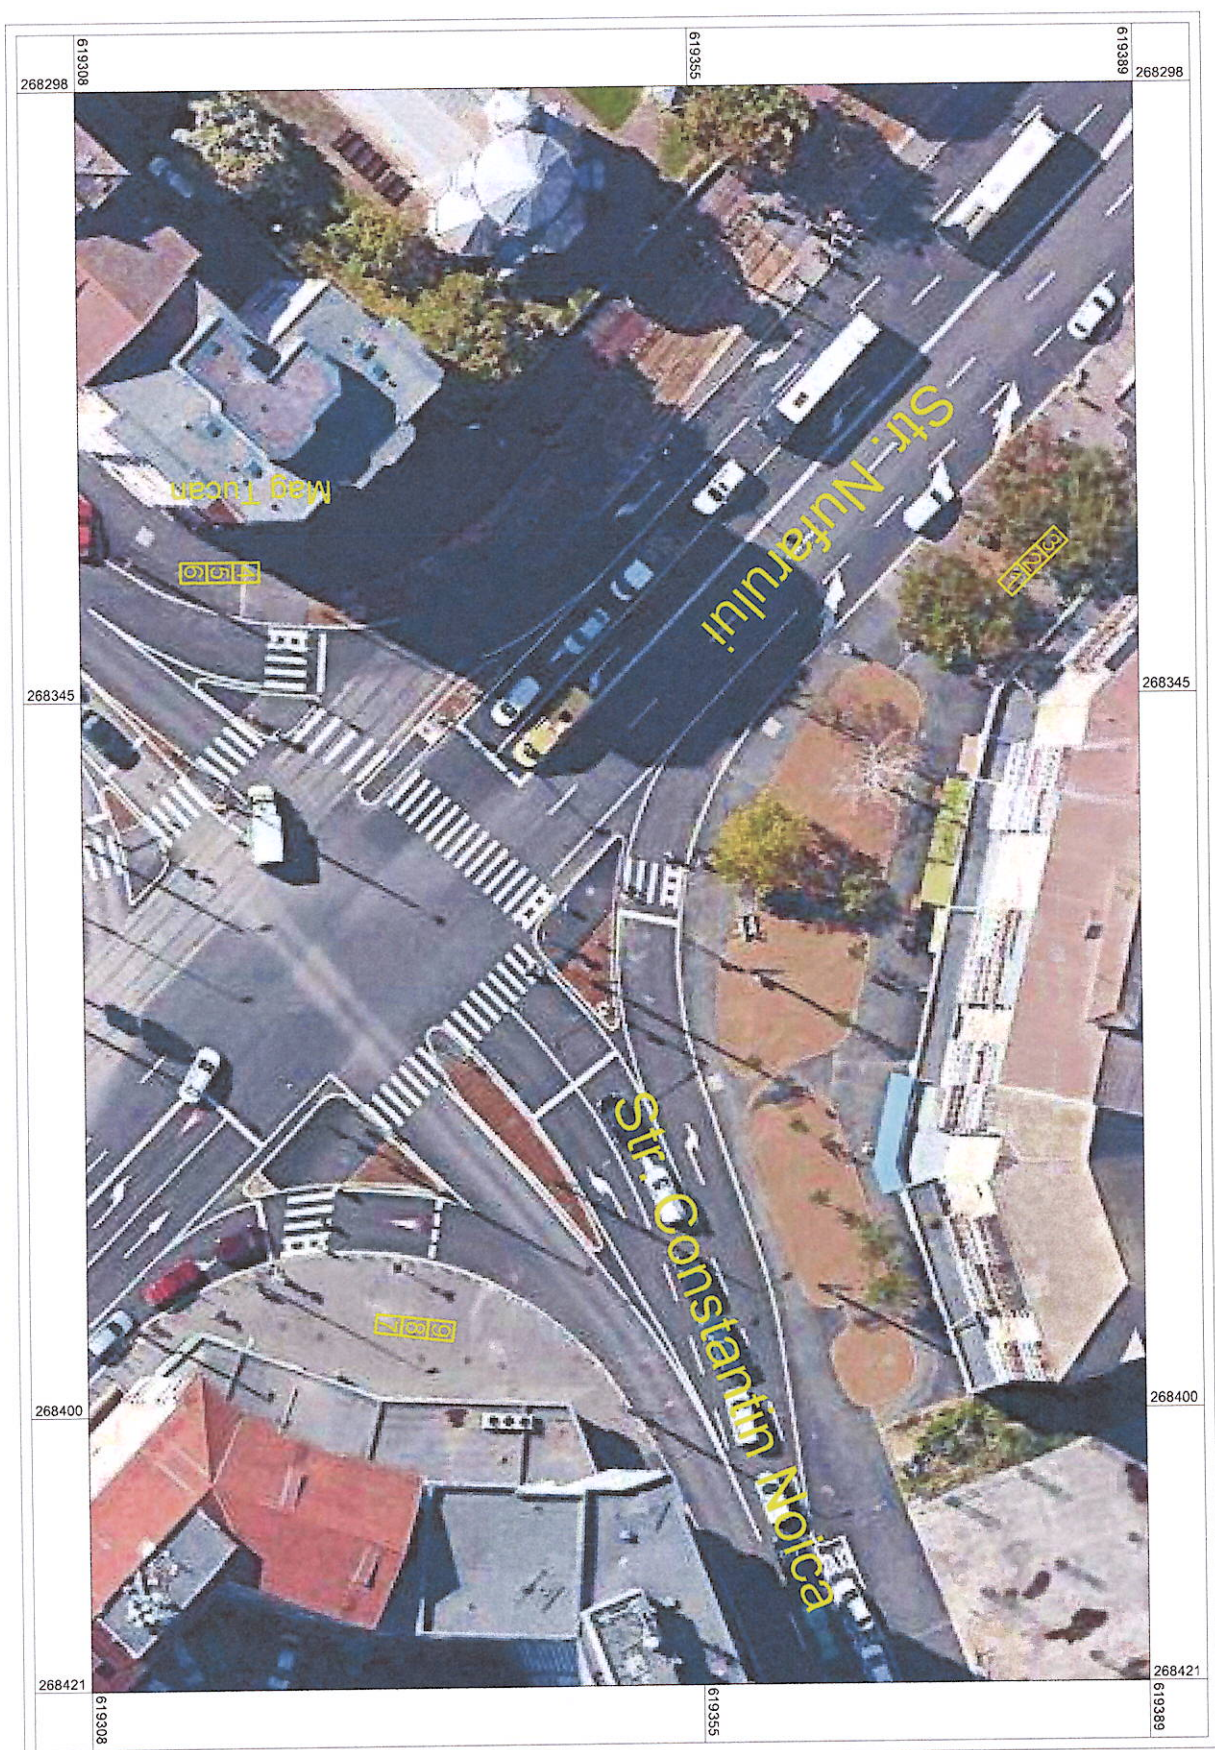

13. Planșa amplasament: Piața București – zona stației de tramvai

4 locuri x 3 mp

Notă: locurile marcate pe plan indică ordinea amplasării

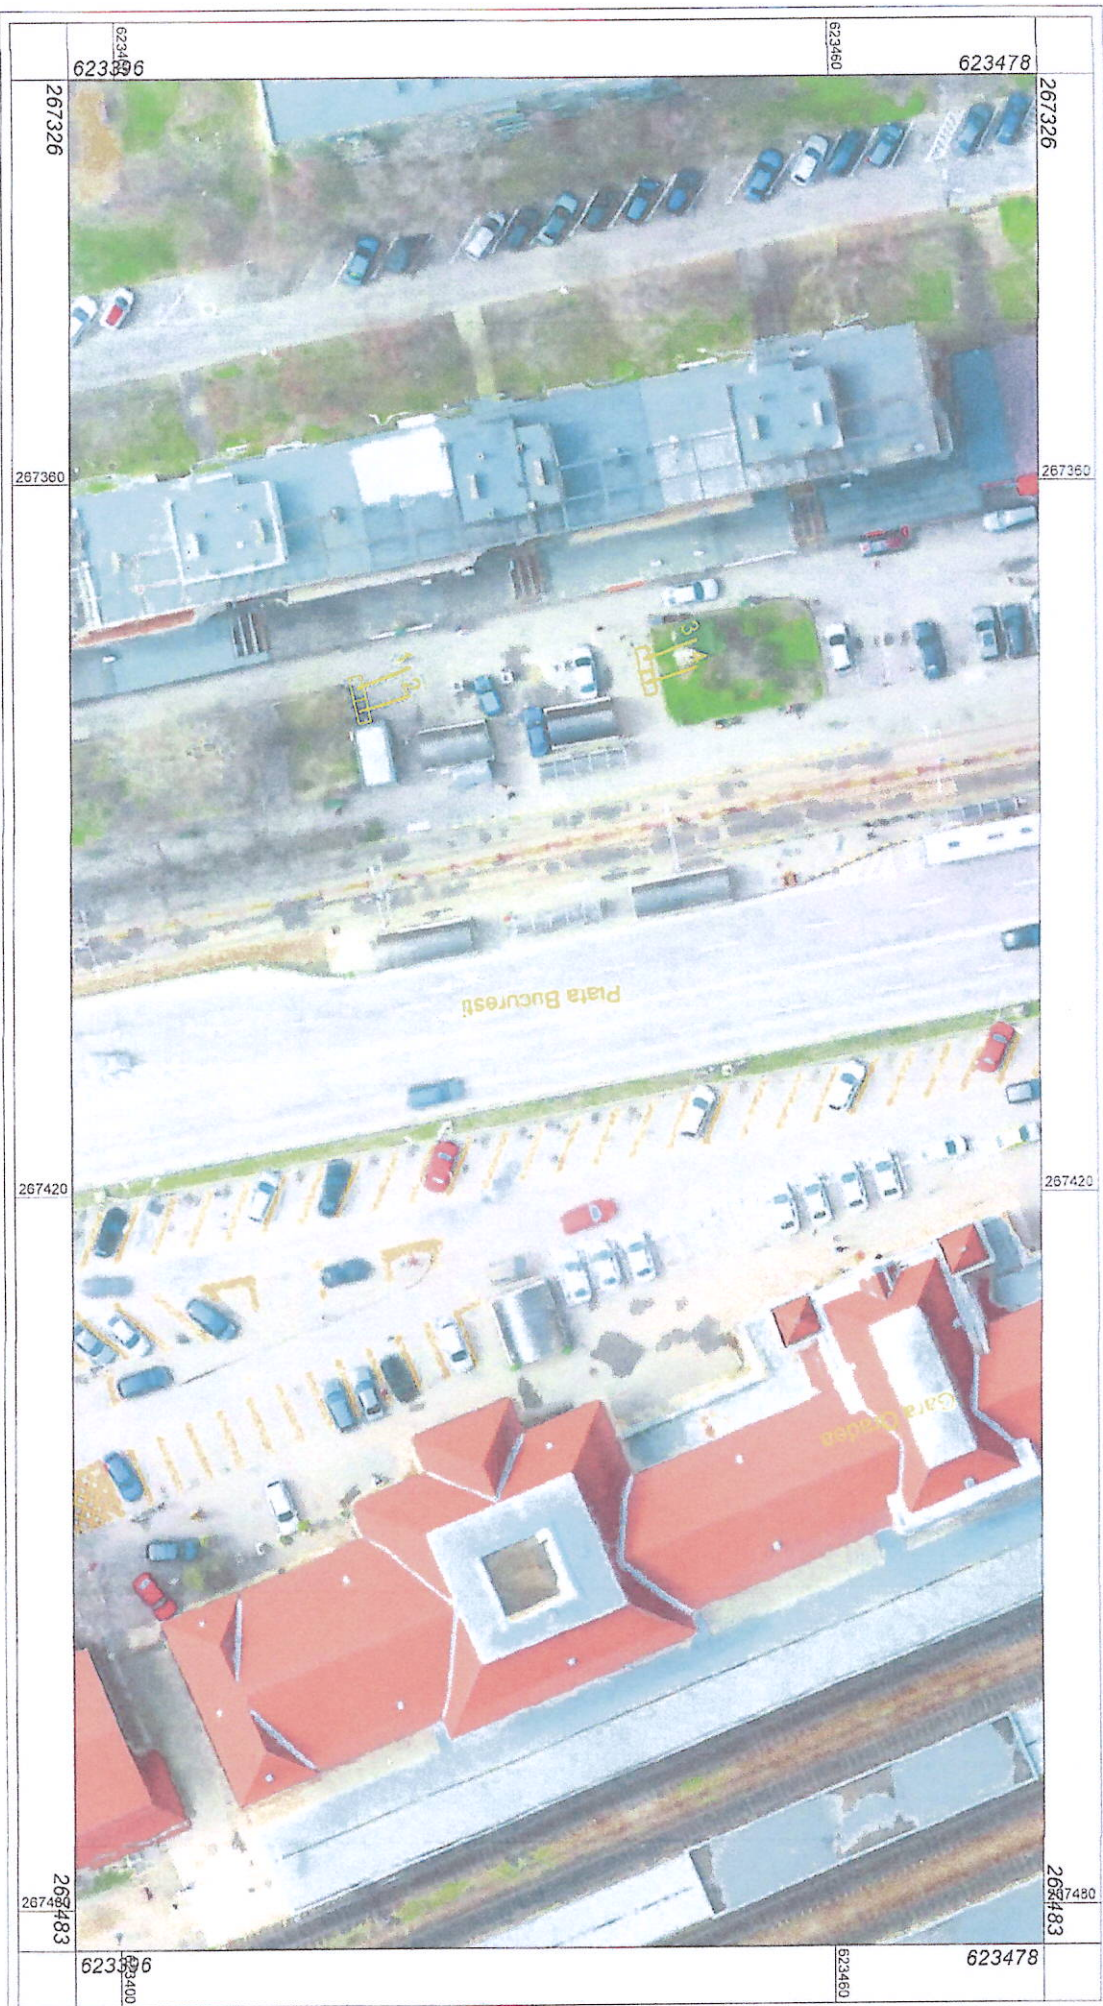

14. Planșa amplasament: Parcul 1 Decembrie – între stațiile de tramvai

4 locuri x 3 mp

Notă: locurile marcate pe plan indică ordinea amplasării

