


PLAN DE SITUATIE - LOTIZARE PROPUA

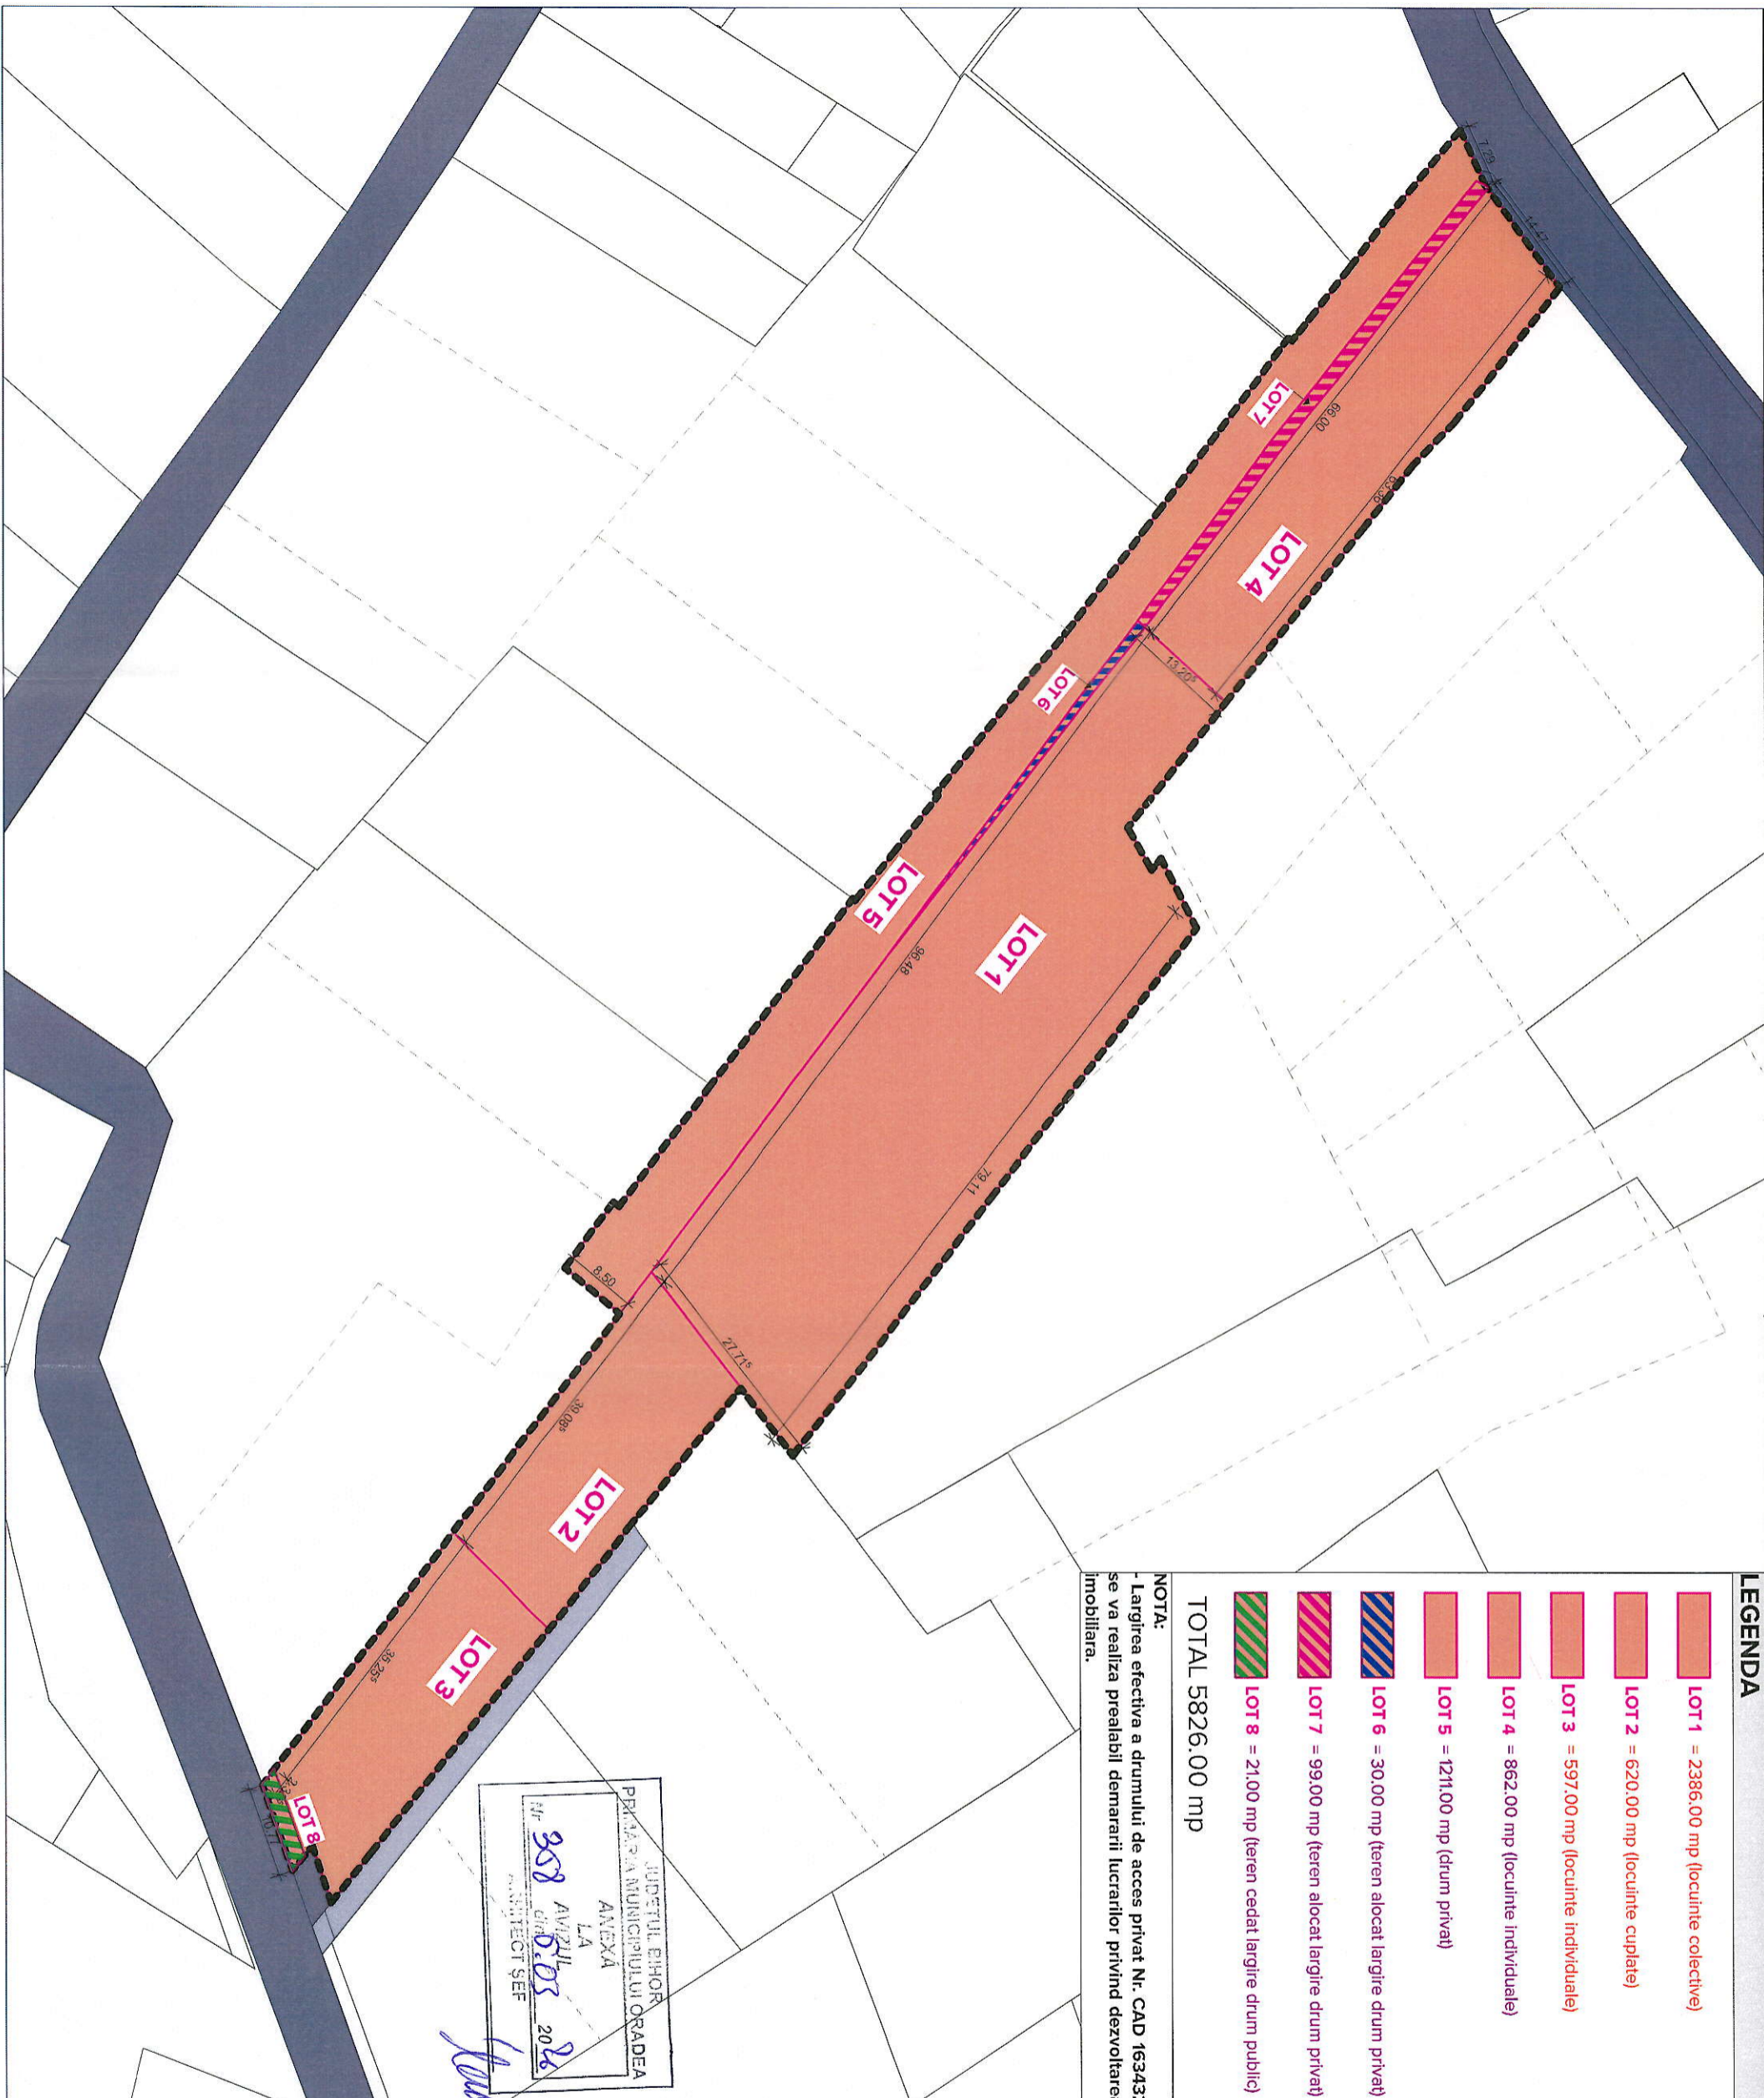

LEGENDA

- LOT 1 = 2386.00 mp (locuinte colective)
 - LOT 2 = 620.00 mp (locuinte cuplate)
 - LOT 3 = 597.00 mp (locuinte individuale)
 - LOT 4 = 862.00 mp (locuinte individuale)
 - LOT 5 = 1211.00 mp (drum privat)
 - LOT 6 = 30.00 mp (teren alocat largire drum privat)
 - LOT 7 = 99.00 mp (teren alocat largire drum privat)
 - LOT 8 = 21.00 mp (teren cedat largire drum public)
- TOTAL 5826.00 mp**

NOTA:

- Lărgirea efectivă a drumului de acces privat Nr. CAD 163432 se va realiza prealabil demarării lucrărilor privind dezvoltarea imobiliară.

NOTA

Acest desen se va citi în corelare cu restul proiectului tehnic. Înaintea începării execuției se vor verifica dimensiunile din acte ale terenului de către un topograf autorizat. Proiectantul nu își asumă responsabilitatea pentru modificările aduse proiectului, fără acceptul în prealabil al acestuia. Începutul execuției reprezintă momentul de la care se va verifica pe șantier dimensiunile reale a terenului pentru a se realiza în timp util proiectul tehnic și a se evita orice întârziere în timpul execuției a proiectului tehnic, se va păstra în vigoare proiectul tehnic și proiectul de execuție. Proiectantul și autoritatea responsabilă asupra proiectului deș în situația în care lucrarea este executată cu constructor autorizat, respectând legislația în vigoare.

După de autor al acestui proiect aparține:
S.C. ATELIER DE PROIECTARE BENYA S.R.L.

NAVIGATOR



ORIENTARE



ING. ARHITECTURIST
DIN ROMANIA
840
Octavian Ovidiu BENTA



CUI: R 17988077 reg. com. J05/1988/27.09.2005
SISTEMUL DE MANAGEMENT CERTIFICAT CONFORM
STANDARULUI DE REFERINȚĂ SR EN ISO 9001: 2001



Nr. Certificat: UIG-1014-EN-973

PROIECTANT

A.P.B.

ATELIER DE PROIECTARE BENYA
410009 - ORADEA, JUD. BIHOR,
STR. EP. ROMAN CIOROGARIU, NR. 65, ETAJ 1
T./F. +4 0359.80.08.171 E: ovibenta@yahoo.com
www.abpenta.ro

ŞEF PROIECT	ARH. OVIDIU BENYA
PROIECTAT	ARH. ADRIAN PERDERCU ARH. CRISTIAN LASCU ARH. POLYANNA HOCH ARH. VALERIU GHIORGHE
DESEINAT	ARH. ADRIAN PERDERCU ARH. CRISTIAN LASCU ARH. POLYANNA HOCH ARH. VALERIU GHIORGHE

PROIECT

LOTIZARE TEREN PENTRU CONSTRUIRE LOCUINTE

BENEFICIAR

LA CASA SRL

ADRESĂ OBIECTIV

Str. Gheorghe Doja, nr. 31B, Mun. Oradea, Jud. Bihor

NUMĂR CONTRACT	NUMĂR PROIECT
470/04.07.2024	2002/2024

PLAŢĂ

FAZĂ PROIECT	SCĂRĂ	DATA	NR. PLAŢĂ	REVIZIA
PUZ	1:750	2025	U09	REV-0