



**NOTA**  
 Acest desen se va citi în corelare cu restul proiectului tehnic.  
 Înaintea începerii execuției se va verifica dimensiunile din acte ale terenului de către un topograf autorizat.  
 Proiectantul nu își asumă responsabilitatea pentru modificările aduse proiectului, fără acordul în prealabil al acestuia.  
 Întina de execuție timpurie se va verifica pe șantier dimensiunile reală a terenului pentru a se realiza în timp util execuția proiectului tehnic.  
 Proiectantul își asumă responsabilitatea asupra proiectului doar în situația în care lucrarea este executată cu consuztor autorizat, respectând legile în vigoare.

Dreptul de autor al acestui proiect aparține:  
**S.C. ATELIER DE PROIECTARE BENTA S.R.L.**

**NAVIGATOR**      **ORIENTARE**



**ANUL ARHITECTURII DE DIM ROMANIA**  
**946**  
**Oclavian Ovidiu BENTA**

**s.c. atelier de proiectare benta s.r.l.**  
 Cui. R 17988077 reg. com. JO5/1988/27.09.2005  
**SISTEMUL DE MANAGEMENT CERTIFICAT CONFORM STANDARDUL DE REFERINȚĂ SR EN ISO 9001: 2001**



**PROIECTANT**

**A.P.B.**

**ATELIER DE PROIECTARE BENTA**  
 410009 - ORADEA, JUD. BIHOR,  
 STR. EP. ROMAN CIOROGARIU, NR. 65, ETAJ 1  
 T./F. +4 0359.80.08.171 E: oviben@yahoo.com  
 www.apbenta.ro

ŞEF PROIECT	ARH. OVIDIU BENTA
PROIECTAT	ARH. ADRIAN PEREDERCU ARH. CRISTIAN LASCU ARH. POLLYANNA HOCH ARH. VALERIU GHIORGHE
DESENAT	ARH. ADRIAN PEREDERCU ARH. CRISTIAN LASCU ARH. POLLYANNA HOCH ARH. VALERIU GHIORGHE

**PROIECT**  
**LOTIZARE TEREN PENTRU CONSTRUIRE LOCUINTE**

**BENEFICIAR**


**LA CASA SRL**

**ADRESĂ OBIECTIV**  
 Str. Gheorghe Doja, nr. 31B, Mun. Oradea, Jud. Bihor


NUMĂR CONTRACT	NUMĂR PROIECT
470/04.07.2024	2002/2024

PLANȘĂ	PROFIL STRADAL P2-P2			
FAZĂ PROIECT	SCARA	DATA	NR. PLANȘĂ	REVIZIA
PUZ	150	2025	U19	REV-0

**SECȚIUNE PROFIL STRADAL PROPUS P2-P2**

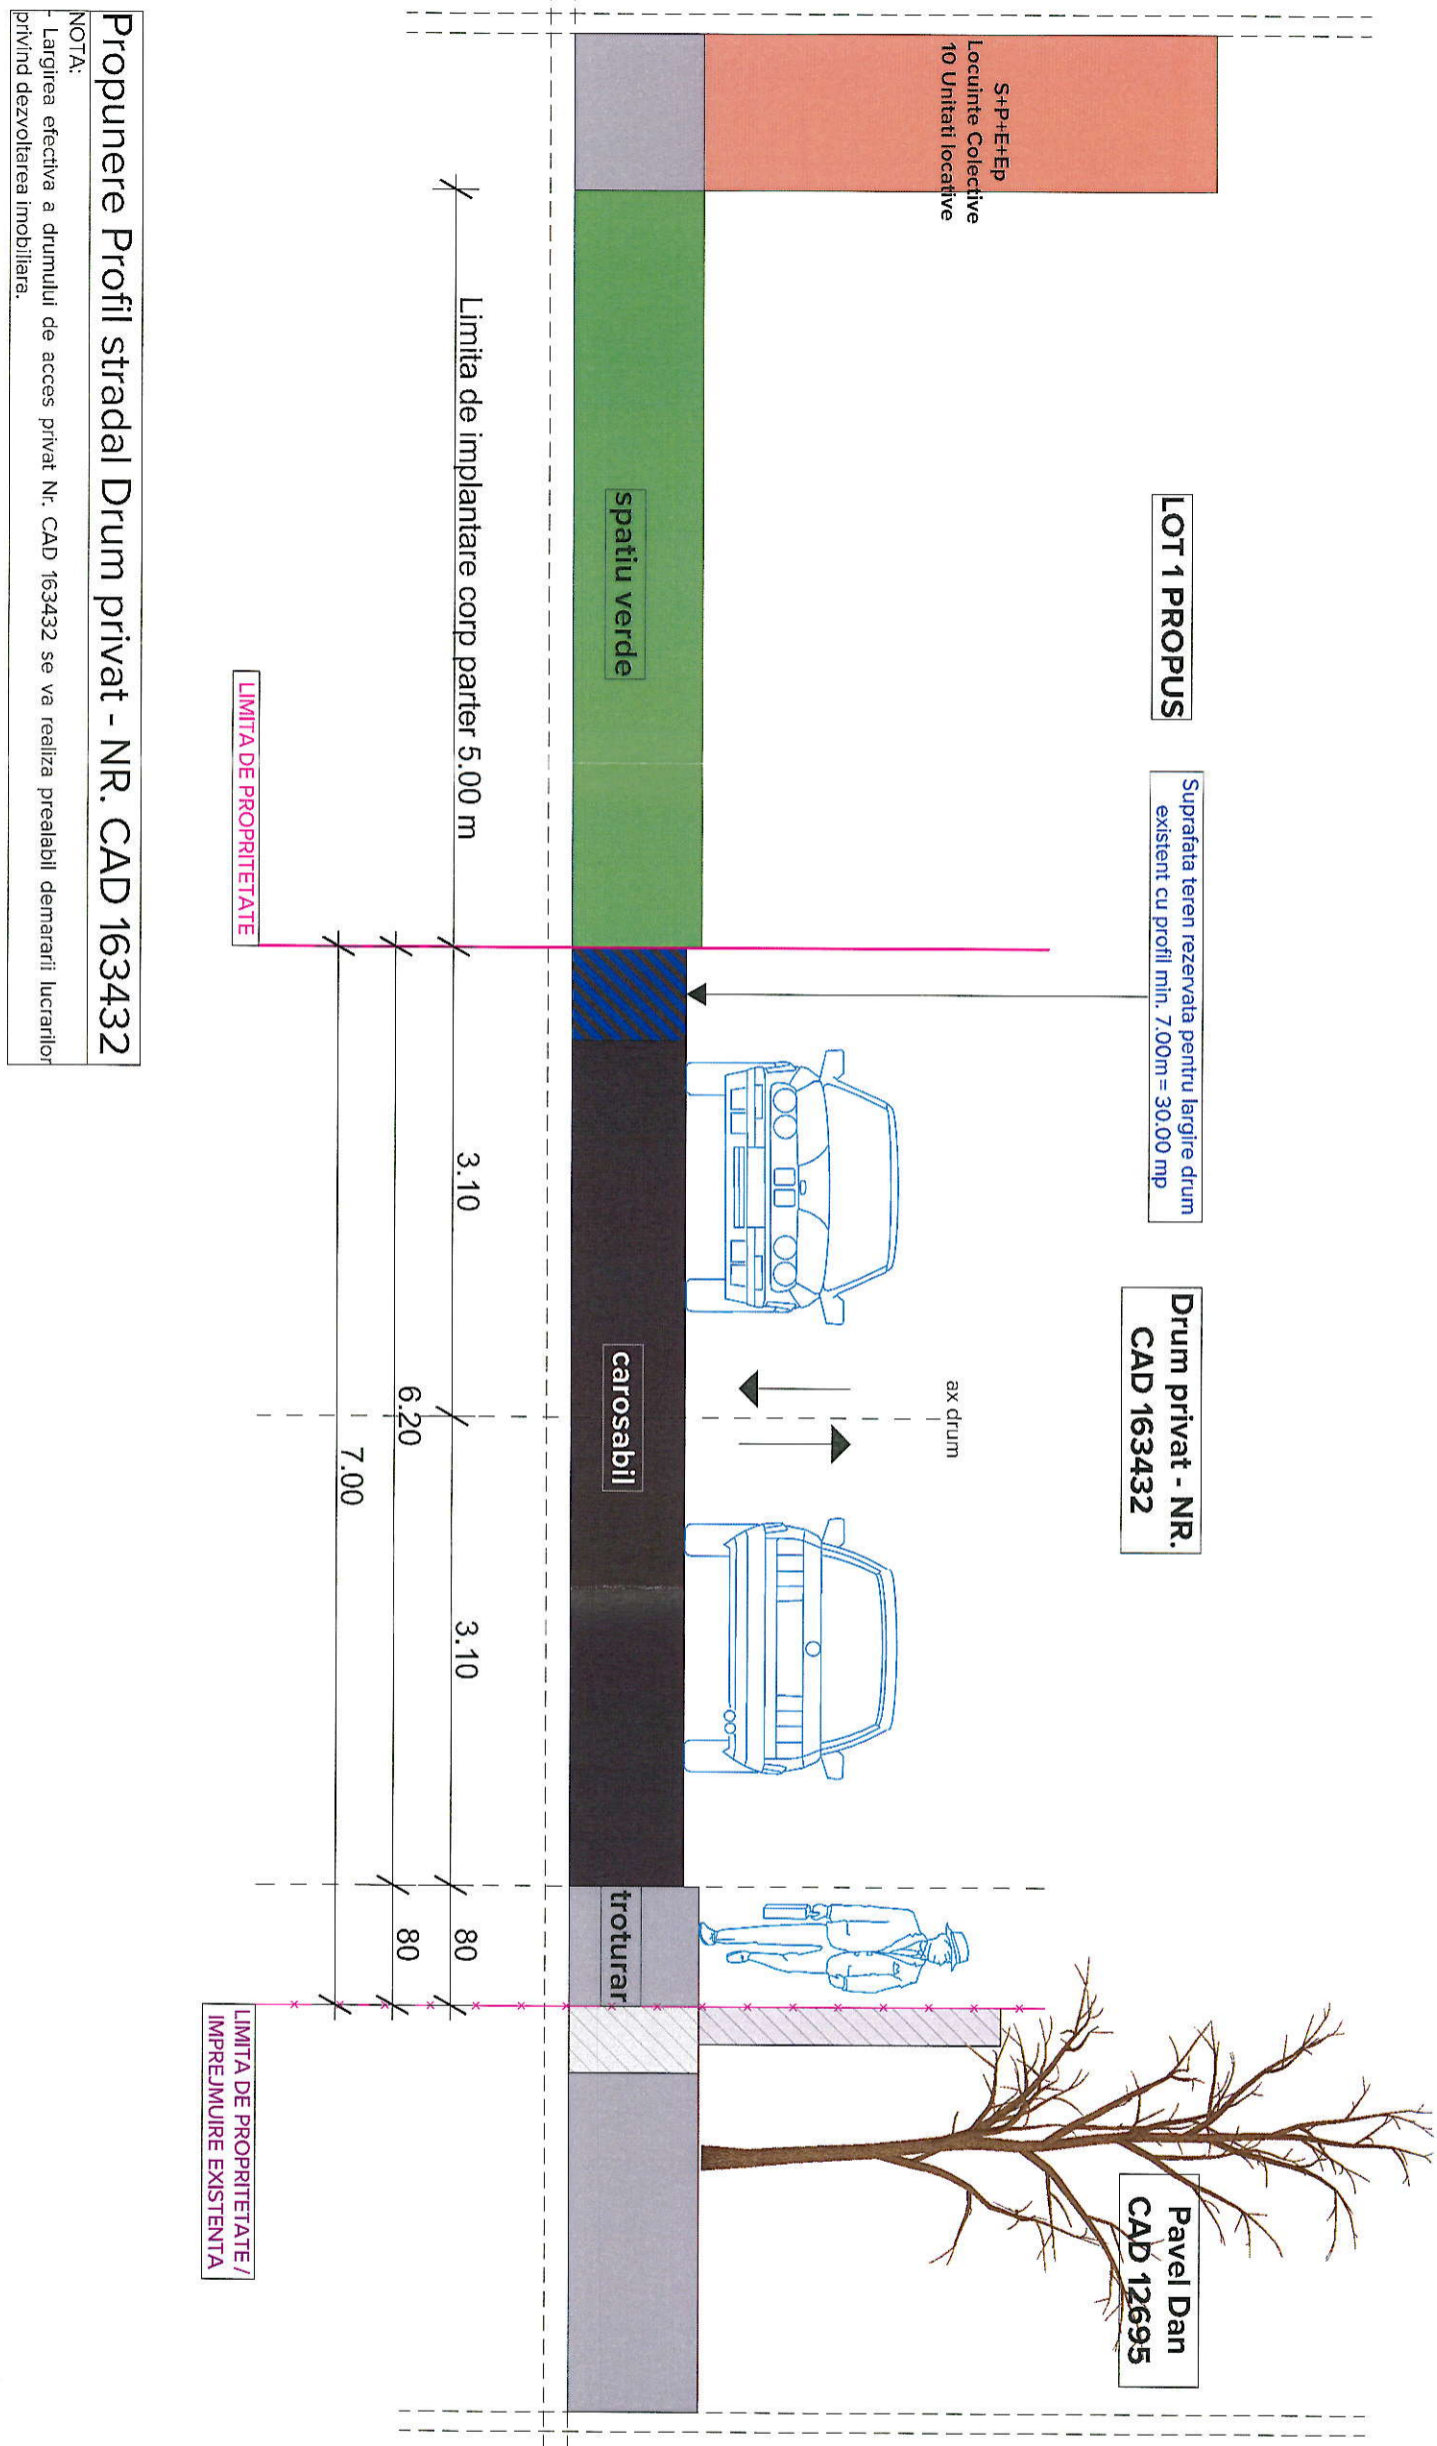

**Propunere Profil stradal Drum privat - NR. CAD 163432**  
**NOTA:**  
 - Lățimea efectivă a drumului de acces privat Nr. CAD 163432 se va realiza prealabil demarării lucrărilor privind dezvoltarea imobiliară.

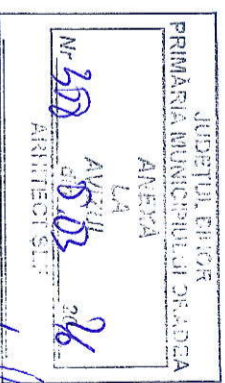

**Județul Bihor**  
**PRIMĂRIA MUNICIPIULUI ORADEA**  
**ANEXA LA**  
**AVIZUL ARHITECT SLP**  
 Nr. 500  
 05.03.2024  
 26