


PLAN DE SITUATIE - REGIM JURIDIC SI CIRCUALTIA TERENURILOR

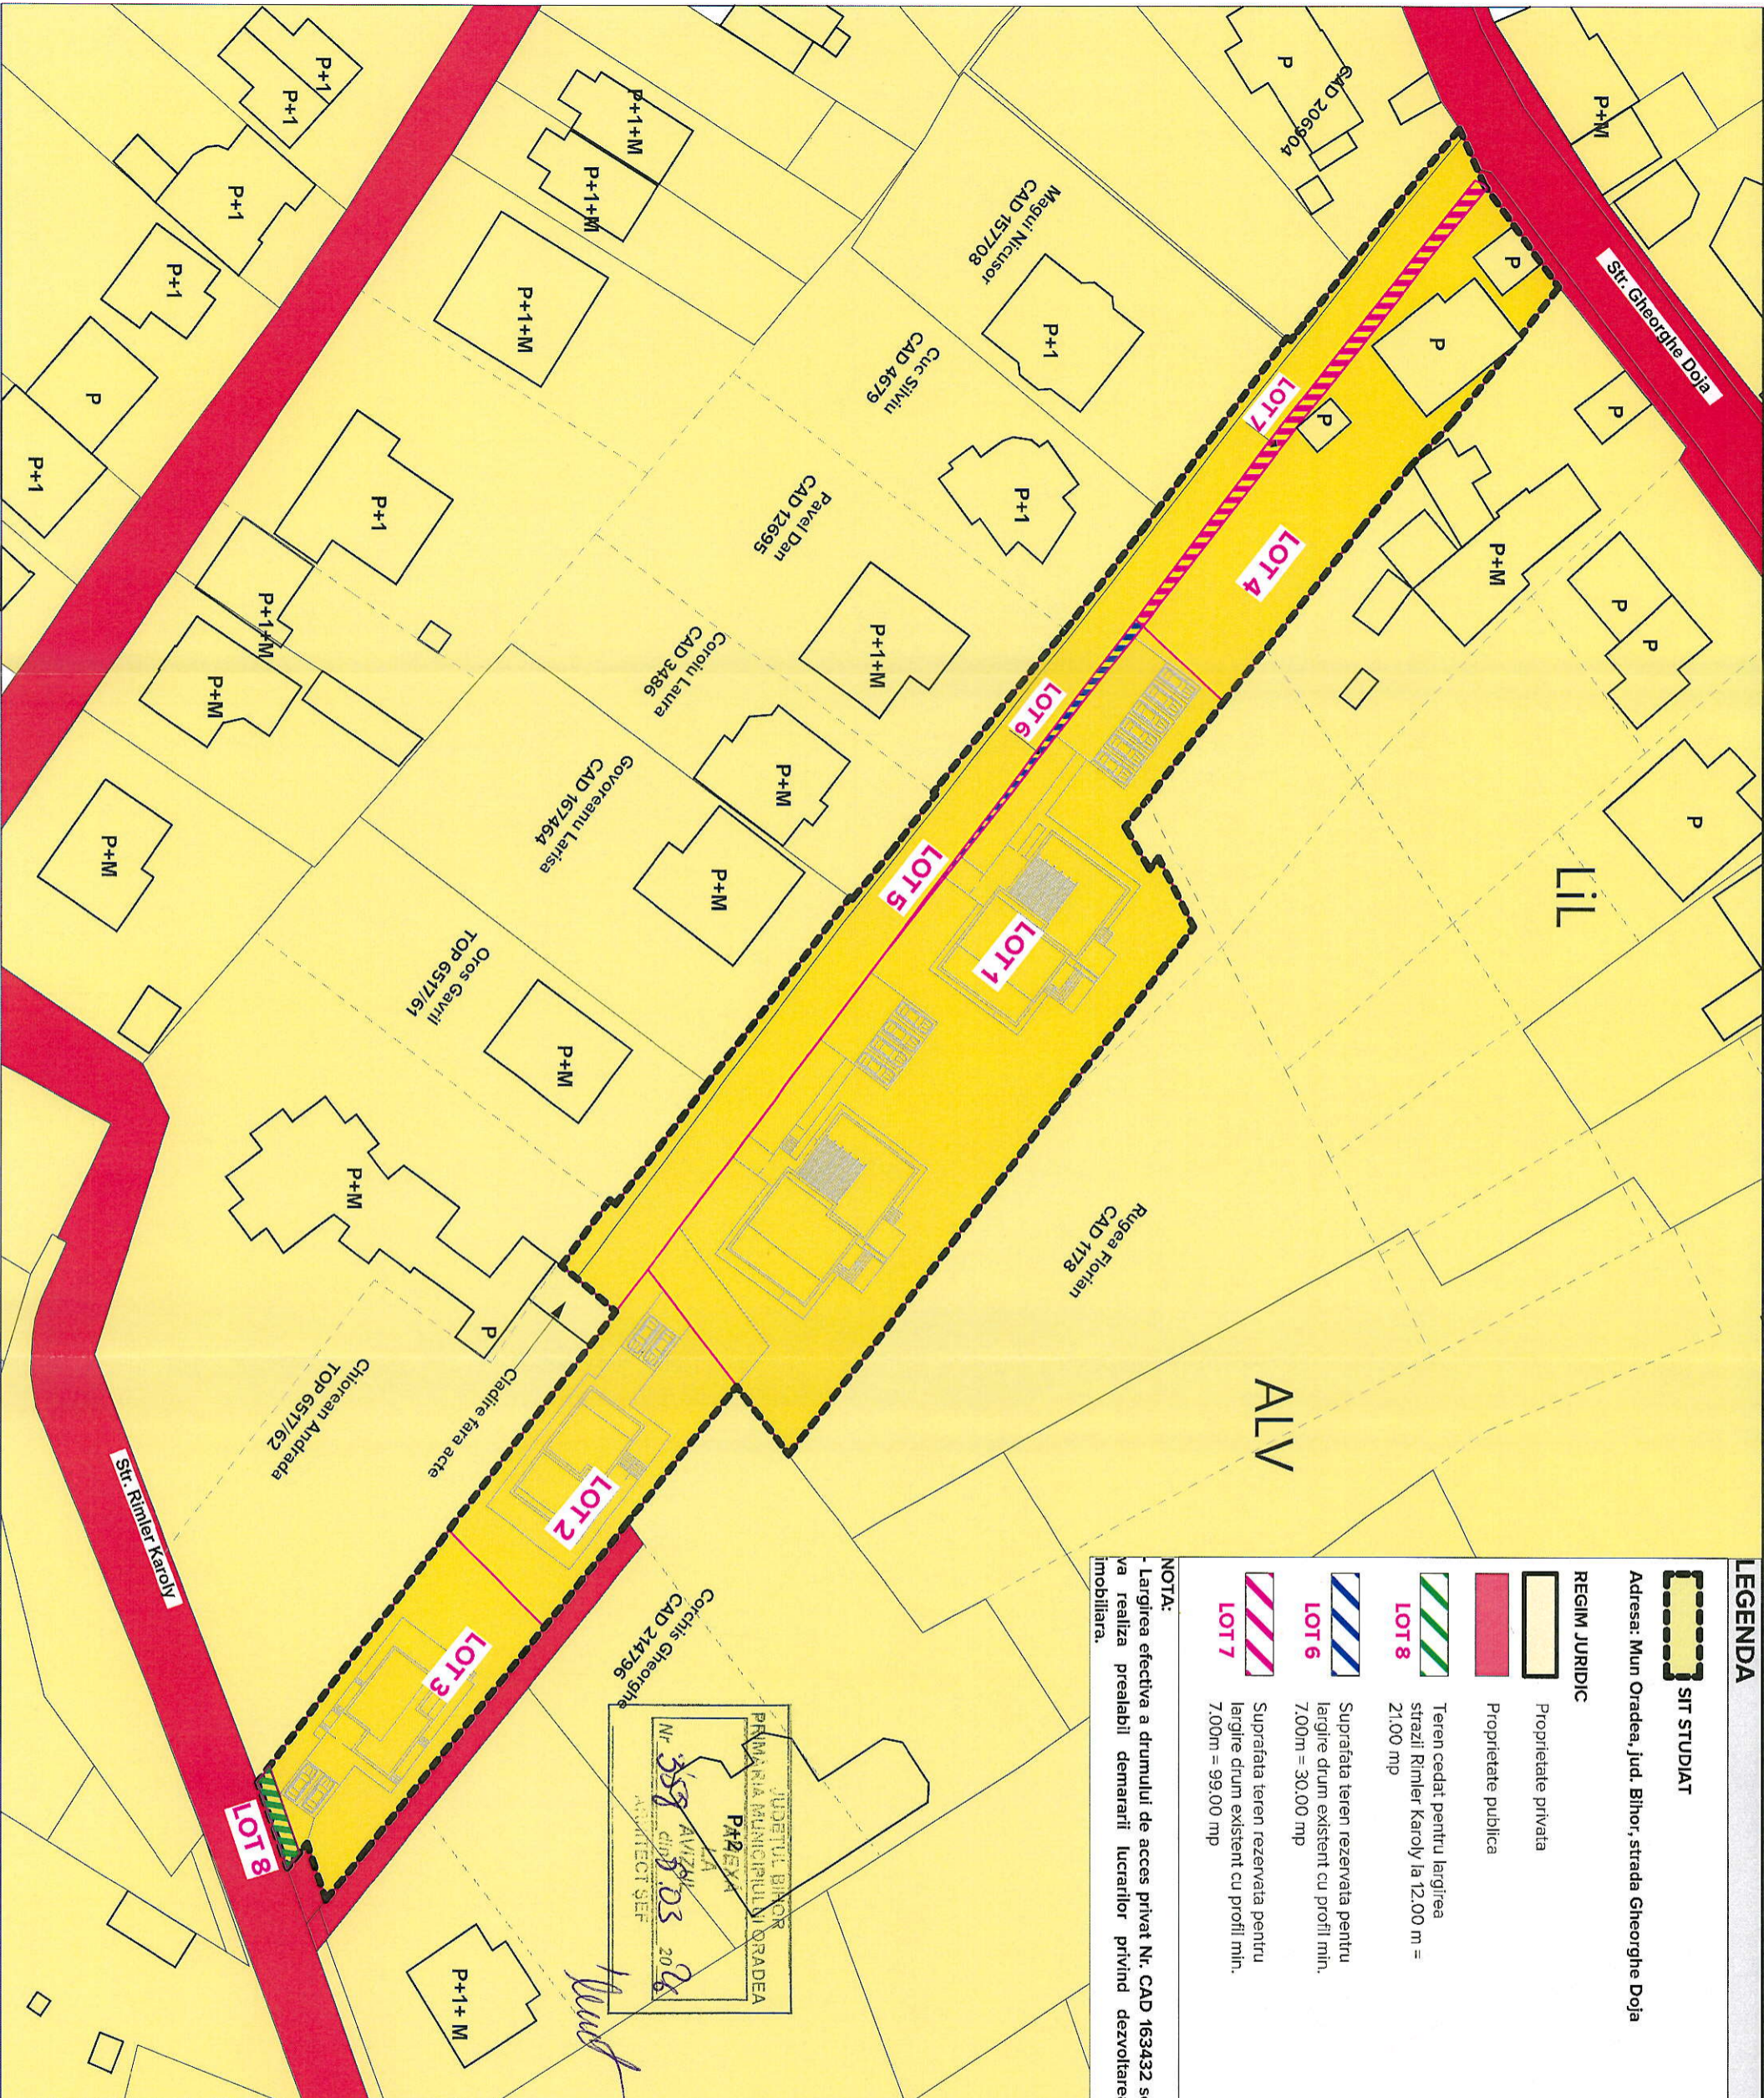

LEGENDA

SIT STUDIAT

Adresa: Mun Oradea, Jud. Bihor, strada Gheorghe Doja

REGIM JURIDIC

Proprietate privata

Proprietate publica

Teren cedat pentru largirea strazii Rimler Karoly la 12.00 m = 21.00 mp

Suprafata teren rezervata pentru largire drum existent cu profil min. 7.00m = 30.00 mp

Suprafata teren rezervata pentru largire drum existent cu profil min. 7.00m = 99.00 mp

NOTA:

- Largirea efectiva a drumului de acces privat Nr. CAD 163432 se va realiza prealabil demararii lucrarilor privind dezvoltarea imobiliara.

NOTA

Acest desen va fi in concordanta cu restul proiectului tehnic. Inaintea inceperii executiei se vor verifica dimensiunile din acte ale terenului de catre un topograf autorizat. Responsabilitatea pentru modificarile aduse proiectului, fara acordul in prealabil al acestuia, revine executantului. Inainte de executarea lucrarilor se va verifica pe santier dimensiunile reale a guburilor pentru usi si ferestre. In cazul semnalarii oricarei neconcordante in timpul executiei a proiectului tehnic, se va ingrijita de indusa proiectantului. Proiectantul își asumă responsabilitatea asupra proiectului doar în situația în care lucrarea este executată cu constructor autorizat, respectând legislația în vigoare.

Deputat de autor al acestui proiect aparține:
S.C. ATELIER DE PROIECTARE BENTA S.R.L.

NAVIGATOR

ORIENTARE



Octavian Ovidiu BENTA
940
DIN ROMANIA

s.c. atelier de proiectare benta s.r.l.
CUI: R 17988077 reg. com. 05/1988/27.09.2005

SISTEMUL DE MANAGEMENT CERTIFICAT CONFORM STANDARDUL DE REFERINTA SR EN ISO 9001:2001



Nr. Certificat: UIG-1014-EN-973

PROIECTANT

A.P.B.

ATELIER DE PROIECTARE BENTA
410009 - ORADEA, JUD. BIHOR,
STR. EP. ROMAN CIOROGARIU, NR. 65, ETAJ 1
T.F.: +4 0359.80.08.47 | E: oviben@yahoo.com
www.apbenta.ro

SEF PROIECT ARH. OVIDIU BENTA

PROIECTAT ARH. ADRIAN PEREDERCU

ARH. CRISTIAN LASCU

ARH. POLYANNA HOCH

ARH. VALERIU GHIORGHE

DESENAT ARH. ADRIAN PEREDERCU

ARH. CRISTIAN LASCU

ARH. POLYANNA HOCH

ARH. VALERIU GHIORGHE

PROIECT LOTZARE TEREN PENTRU CONSTRUIRE LOCUINTE

BENEFICIAR

LA CASA SRL

ADRESA OBIECTIV

Str. Gheorghe Doja, nr. 31B, Mun. Oradea, Jud. Bihor

NUMAR CONTRACT

470/04.07.2024

NUMAR PROIECT

2002/2024

PLANSA

PLAN DE SITUATIE - REGIM JURIDIC

FAZA PROIECT SCARA DATA NR. PLANSA REVIZIA

PUZ 1:750 2025 U06 REV-0