


PLAN DE SITUATIE - RETELE EDILITARE

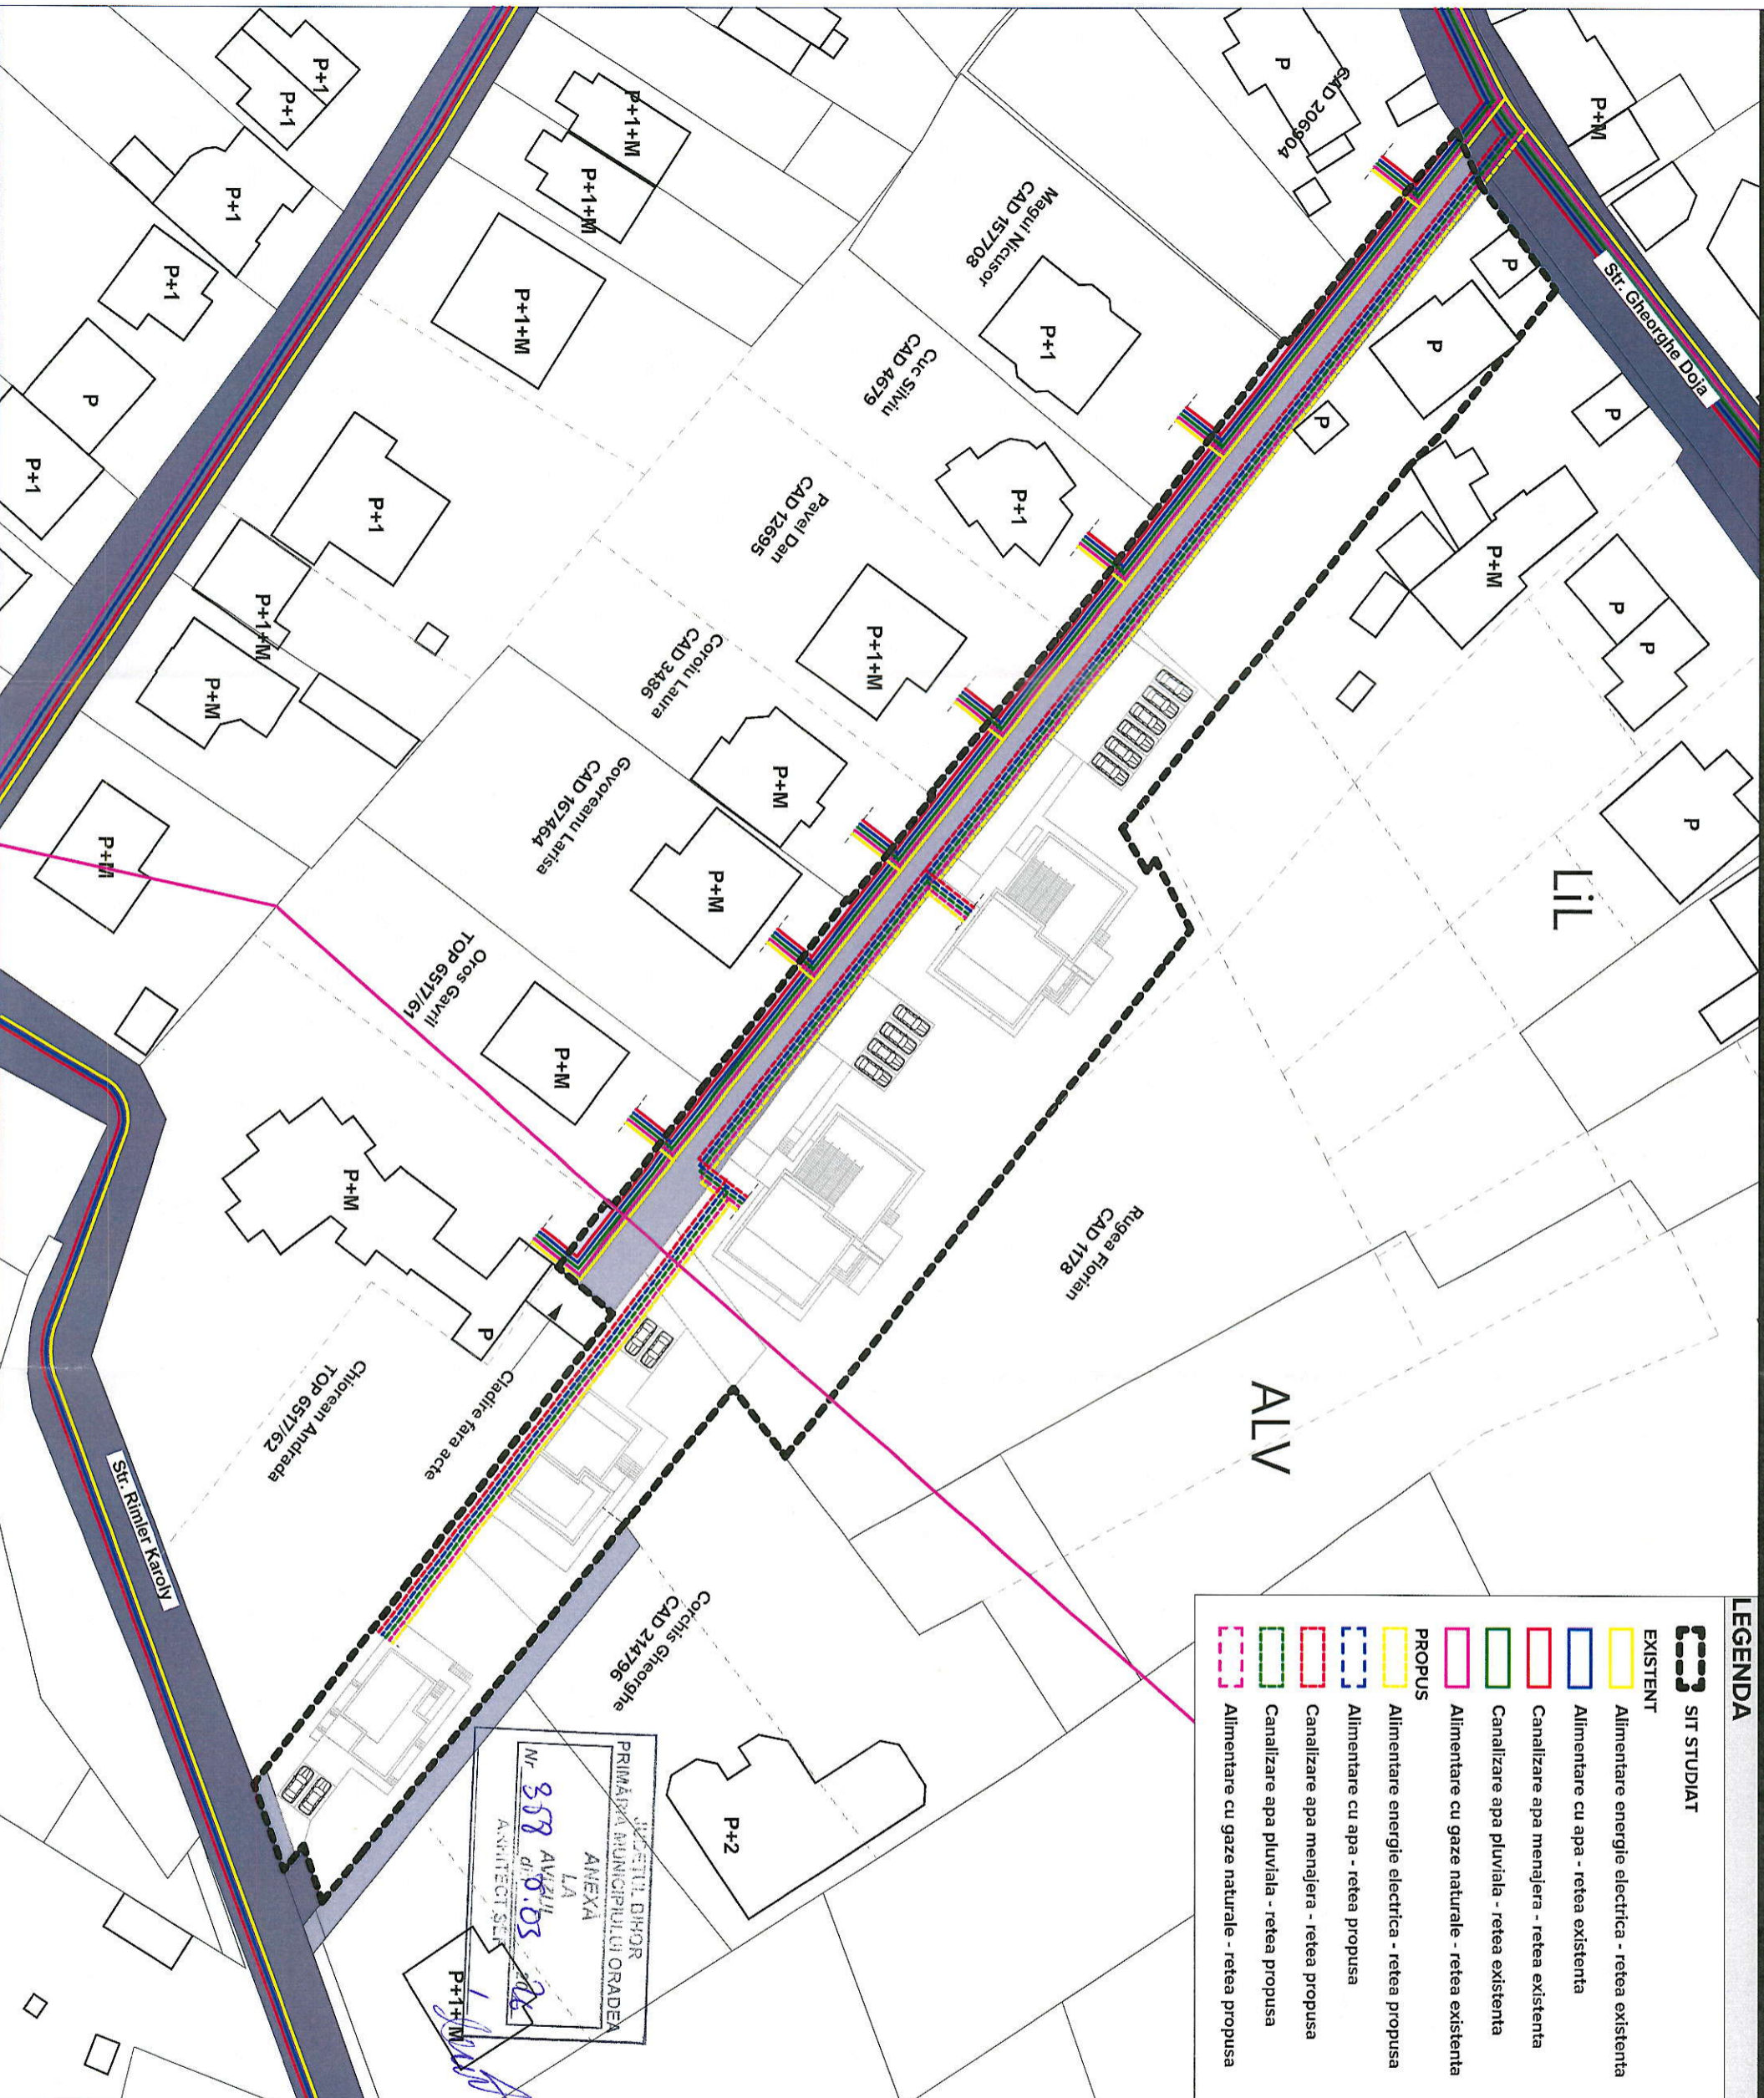

LEGENDA

SIT STUDIAT

- EXISTENT
- Propus

EXISTENT

- Alimentare energie electrica - retea existenta
- Alimentare cu apa - retea existenta
- Canalizare apa menajera - retea existenta
- Canalizare apa pluviala - retea existenta
- Alimentare cu gaze naturale - retea existenta

PROPOS

- Alimentare energie electrica - retea propusa
- Alimentare cu apa - retea propusa
- Canalizare apa menajera - retea propusa
- Canalizare apa pluviala - retea propusa
- Alimentare cu gaze naturale - retea propusa

NOTA
Acest desen se va citi in corelare cu restul proiectului tehnic. Inaintea inceperii executiei se vor verifica dimensiunile din acte ale terenului de catre un topograf autorizat. Proiectantul nu isi asuma responsabilitatea pentru modificarile aduse proiectului fara acceptul in prealabil al acestuia. Inaintea de executarea timpimilor se va verifica pe plan dimensiunile reale a terenului pentru uzul si intretinerea acestuia in timpul executiei a proiectului tehnic, se va verifica de la inceput proiectantului. Proiectantul isi asuma responsabilitatea asupra proiectului doar in situatia in care lucrarea este executata cu constructor autorizat, respectand legile in vigoare.

Deputat de autor al acestui proiect aparține:
S.C. ATELIER DE PROIECTARE BENTA S.R.L.

NAVIGATOR

ORIENTARE



ANUL ASINTECTIILOR
DIN ROMANIA
840
Octavian Ovidiu
BENTA

s.c. atelier de proiectare benta s.r.l.
CUI: R 17988077 reg. com. 005/1988/27.09.2005

SISTEMUL DE MANAGEMENT CERTIFICAT CONFORM
STANDARULUI DE REFERINTA SR EN ISO 9001: 2001



A.P.B.

ATELIER DE PROIECTARE BENTA
410009 - ORADEA, JUD. BIHOR,
STR. EP. ROMAN CIOROGARIU, NR. 65, ETAJ 1
T./F. +4 0359.80.08.171 E: oviben@yahoo.com
www.apbenta.ro

SEF PROIECT ARH. OVIDIU BENTA
PROIECTAT ARH. ADRIAN PERDERCU
ARH. CRISTIAN LASCU
ARH. POLLYANNA HOCH
ARH. VALERIU GHIOGRHE
DESNAT ARH. ADRIAN PERDERCU
ARH. CRISTIAN LASCU
ARH. POLLYANNA HOCH
ARH. VALERIU GHIOGRHE

PROIECT	LOTIZARE TEREN PENTRU CONSTRUIRE LOCUINTE		
BENEFICIAR	LA CASA SRL		
ADRESA OBIECTIV	Str. Gheorghe Doja, nr. 31B, Mun. Oradea, Jud. Bihor		
NUMAR CONTRACT	470/04.07.2024	NUMAR PROIECT	2002/2024
PLANSĂ	PLAN DE SITUATIE - RELELE EDILITARE		
FAZĂ PROIECT	SCARA	DATA	NR. PLANȘA
PUZ	1:750	2025	U07
			REVIZA
			REV-0