


CONSTRUIRE GRADINA ZOOLOGICA

NR. CAD. 65928, NOJORID, JUD. BIHOR

SCENARIUL I: AMPLASAMENT STUDIAT - ZOOPARK ORADEA - NATURA SI AVENTURA
S.TEREN PROPUS = 265.000 mp, nr.cad. 76239, S.teren = 534.500 mp

SCENARIUL II AMPLASAMENT STUDIAT - ZOOPARK ORADEA - NATURA SI AVENTURA
S.TEREN PROPUS = 270.000 mp, nr.cad. 65928, S.teren = 667.434 mp

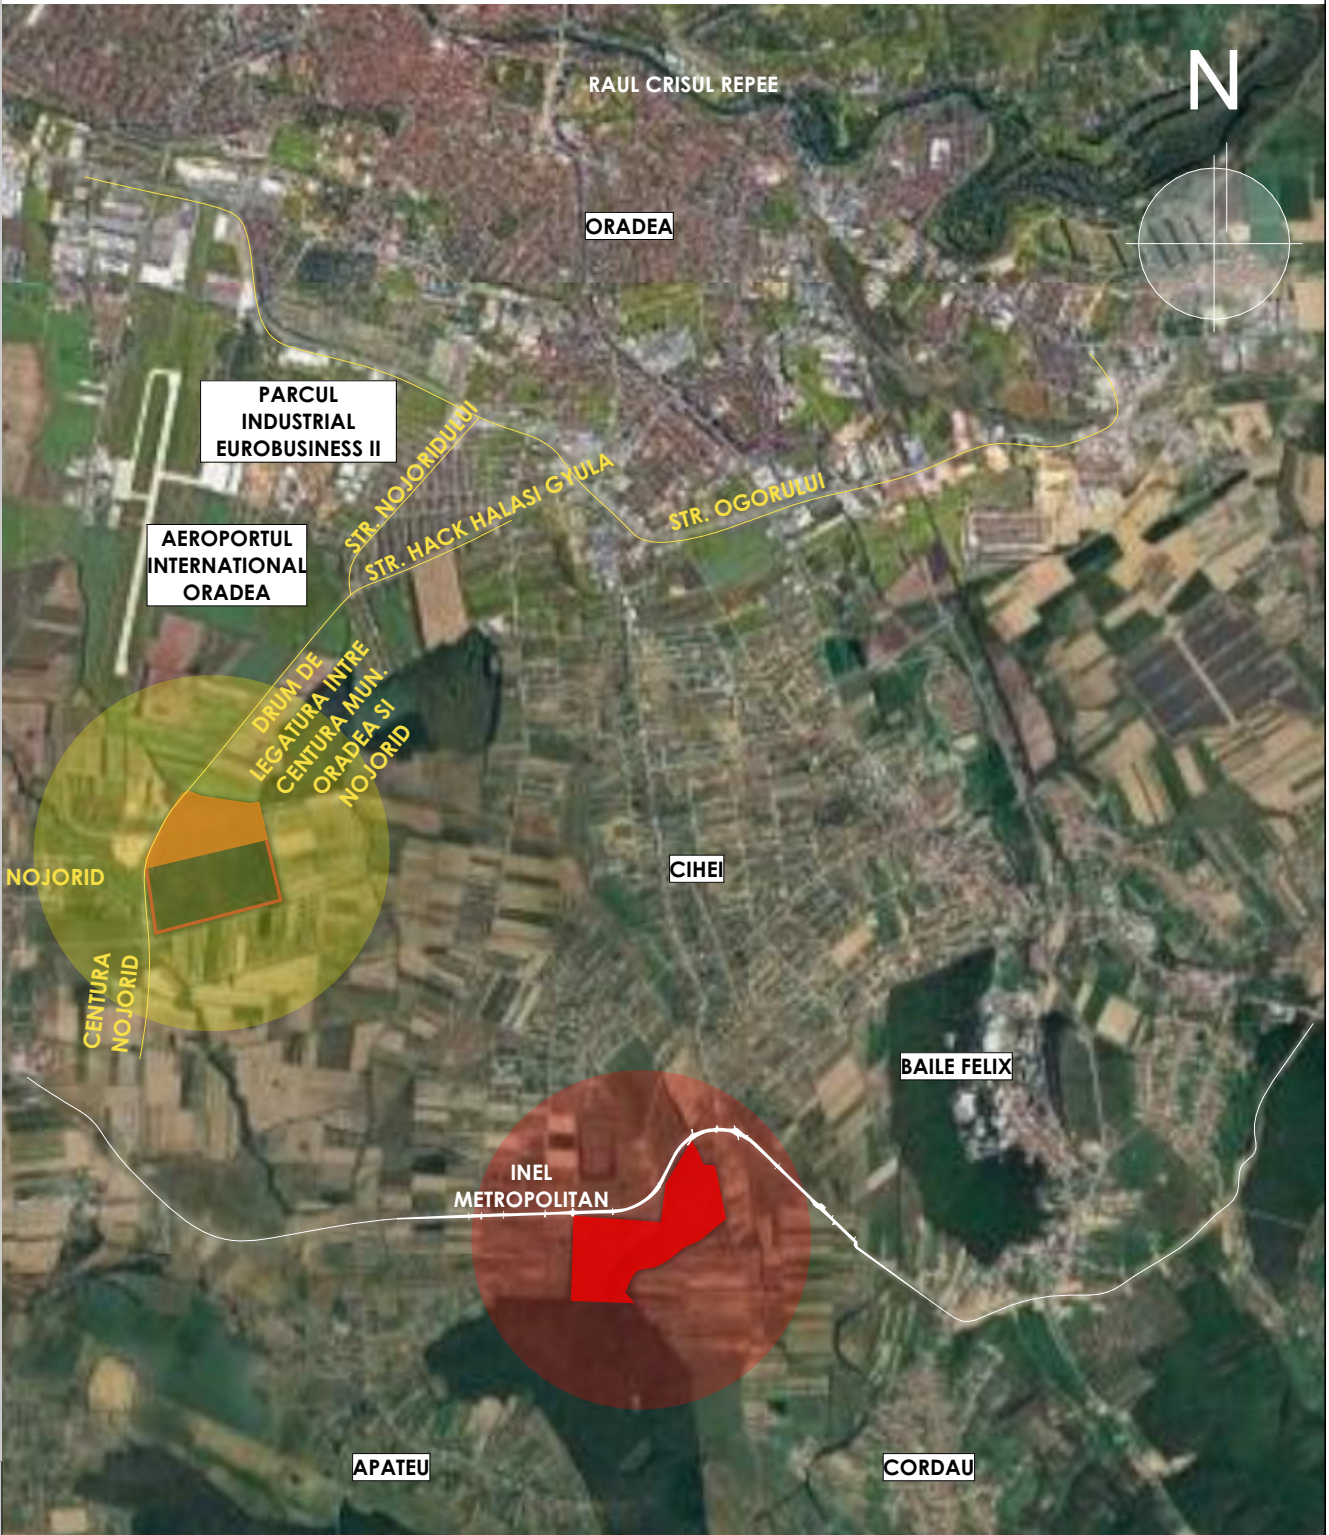

AOVA

PROIECTANT GENERAL	PROIECTANT DE SPECIALITATE RO48534593 ORADEA Strada ACADEMICIAN DAVID PRODAN Nr. 27B karlafanea.aria9@gmail.com 0747 484 260 SC ARIA 9 SRL		BENEFICIAR: MUNICIPIUL ORADEA PRIN ADMINISTRATIA DOMENIULUI PUBLIC REPREZENTAT DE LIVIU ANDRICA		PROIECT NR:
PROIECTANT DE SPECIALITATE	PROIECTANT DE SPECIALITATE RO48534593 ORADEA Strada ACADEMICIAN DAVID PRODAN Nr. 27B karlafanea.aria9@gmail.com 0747 484 260 SC ARIA 9 SRL		PROIECT: INFIINTARE "ZOOPARK ORADEA-NATURA SI AVENTURA"		35/2026
SPECIFICATIE	NUME	SEMNETURA	DATA	PLANSA:	FAZA:
SEF PROIECT	ARH. TIVADAR I. DANIEL		2026	PLAN INCADRARE	St. Prefez.
PROIECTAT	ARH. TIVADAR I. DANIEL				PLANSA NR:
	ARH. BRANZAS ALEXANDRA		SCARA		AOVA
REDACTAT	ARH. BRANZAS ALEXANDRA				