


Plan - Închidere de circulație pe strada Louis Pasteur - Montarea grinzilor și executarea altor lucrări aferente pasajului feroviar

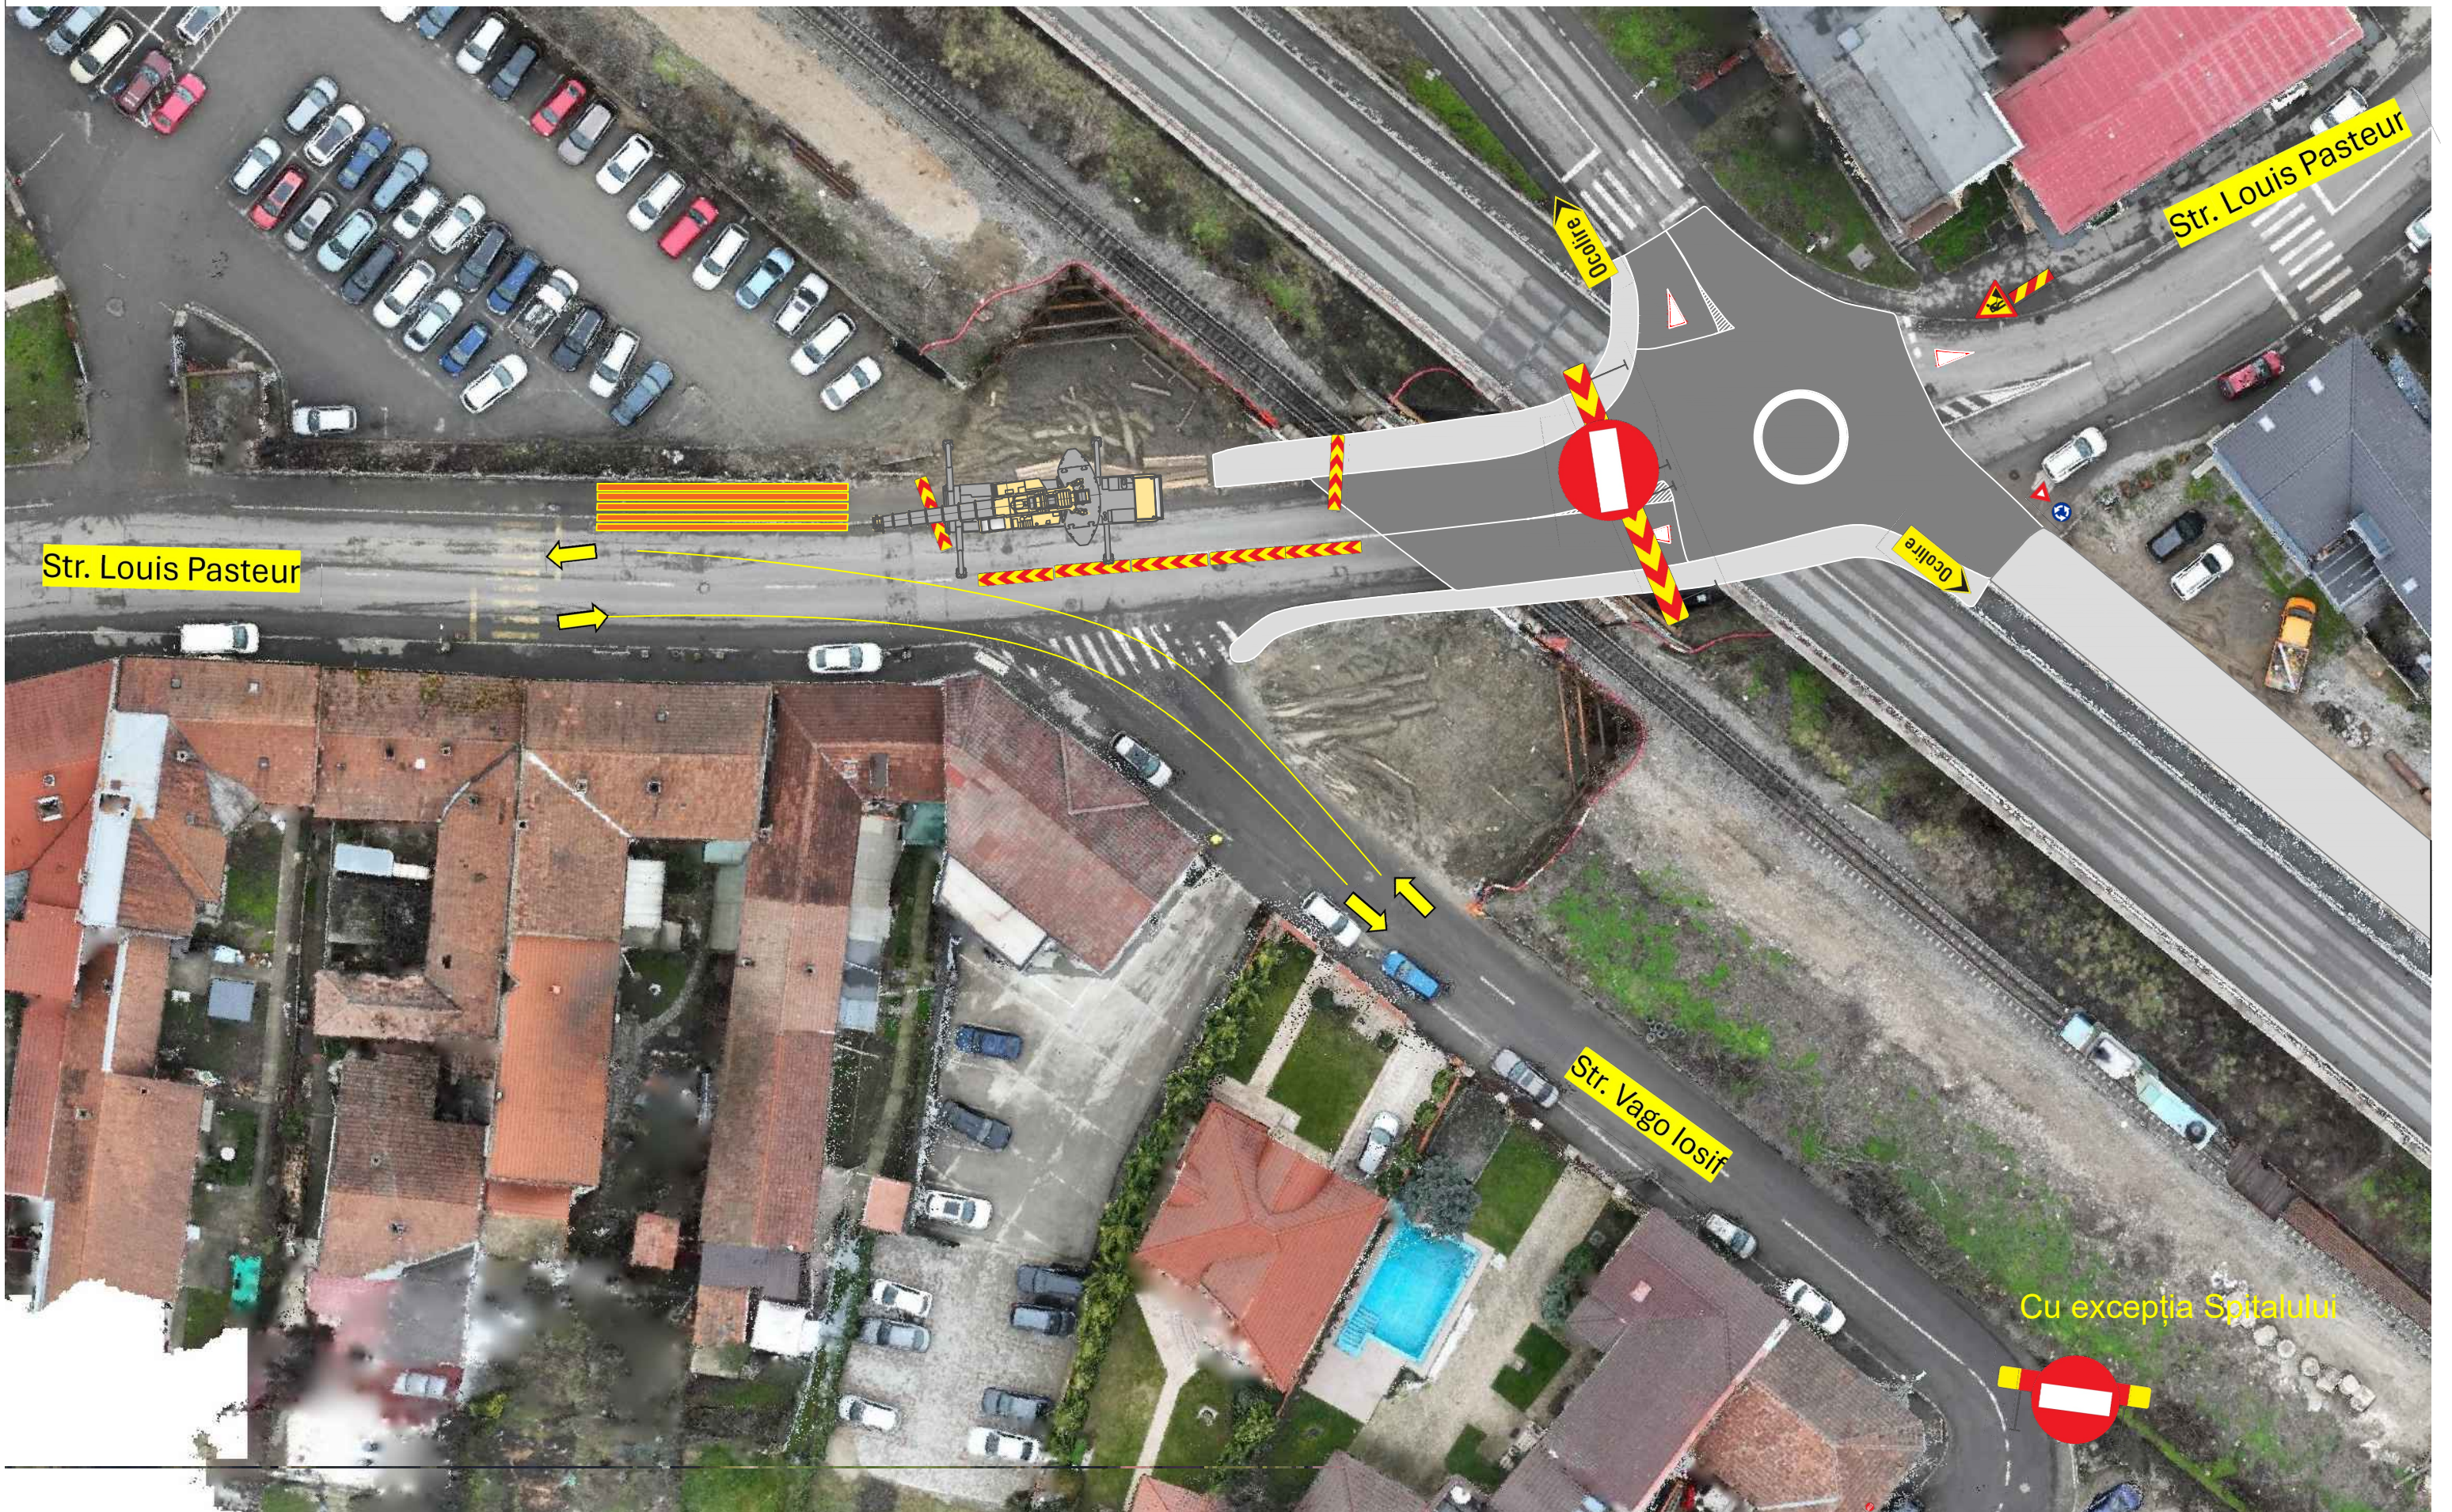

				CONTRACT: 173/07.12.2022		DATA:	FAZA: P.T.E.	REVIZIA:	DATA:	COMENTARII:	
BENEFICIAR COMPANIA NAȚIONALĂ DE CĂI FERATE		ANTREPRENOR SI PROIECTANT GENERAL 		PROIECTANT DE SPECIALITATE 		SPECIFICATIE Aprobat	NUME ing. Domenico Puzzo	SEMNATURA _____	DENUMIRE PROIECT: PROIECTARE SI EXECUTIE A LUCRARILOR AFERENTE OBIECTIVULUI DE INVESTITII "ELECTRIFICARE SI REABILITARE LINIE CF CLUJ NAPOCA - CRADIA - EPISCOPIA BIHOR", LOT 4 ALESD - FRONTIERA UNGARIA		
						SCARA:	DENUMIRE DESEN: Închidere de circulație - Montare grinzi și alte lucrări				
						1:1000					
						Codificare planșa CE84-CL-DWG - Închidere de circulație PA07					