


CONSTRUIRE SALA DE SPORT CU TRIBUNE 180 L

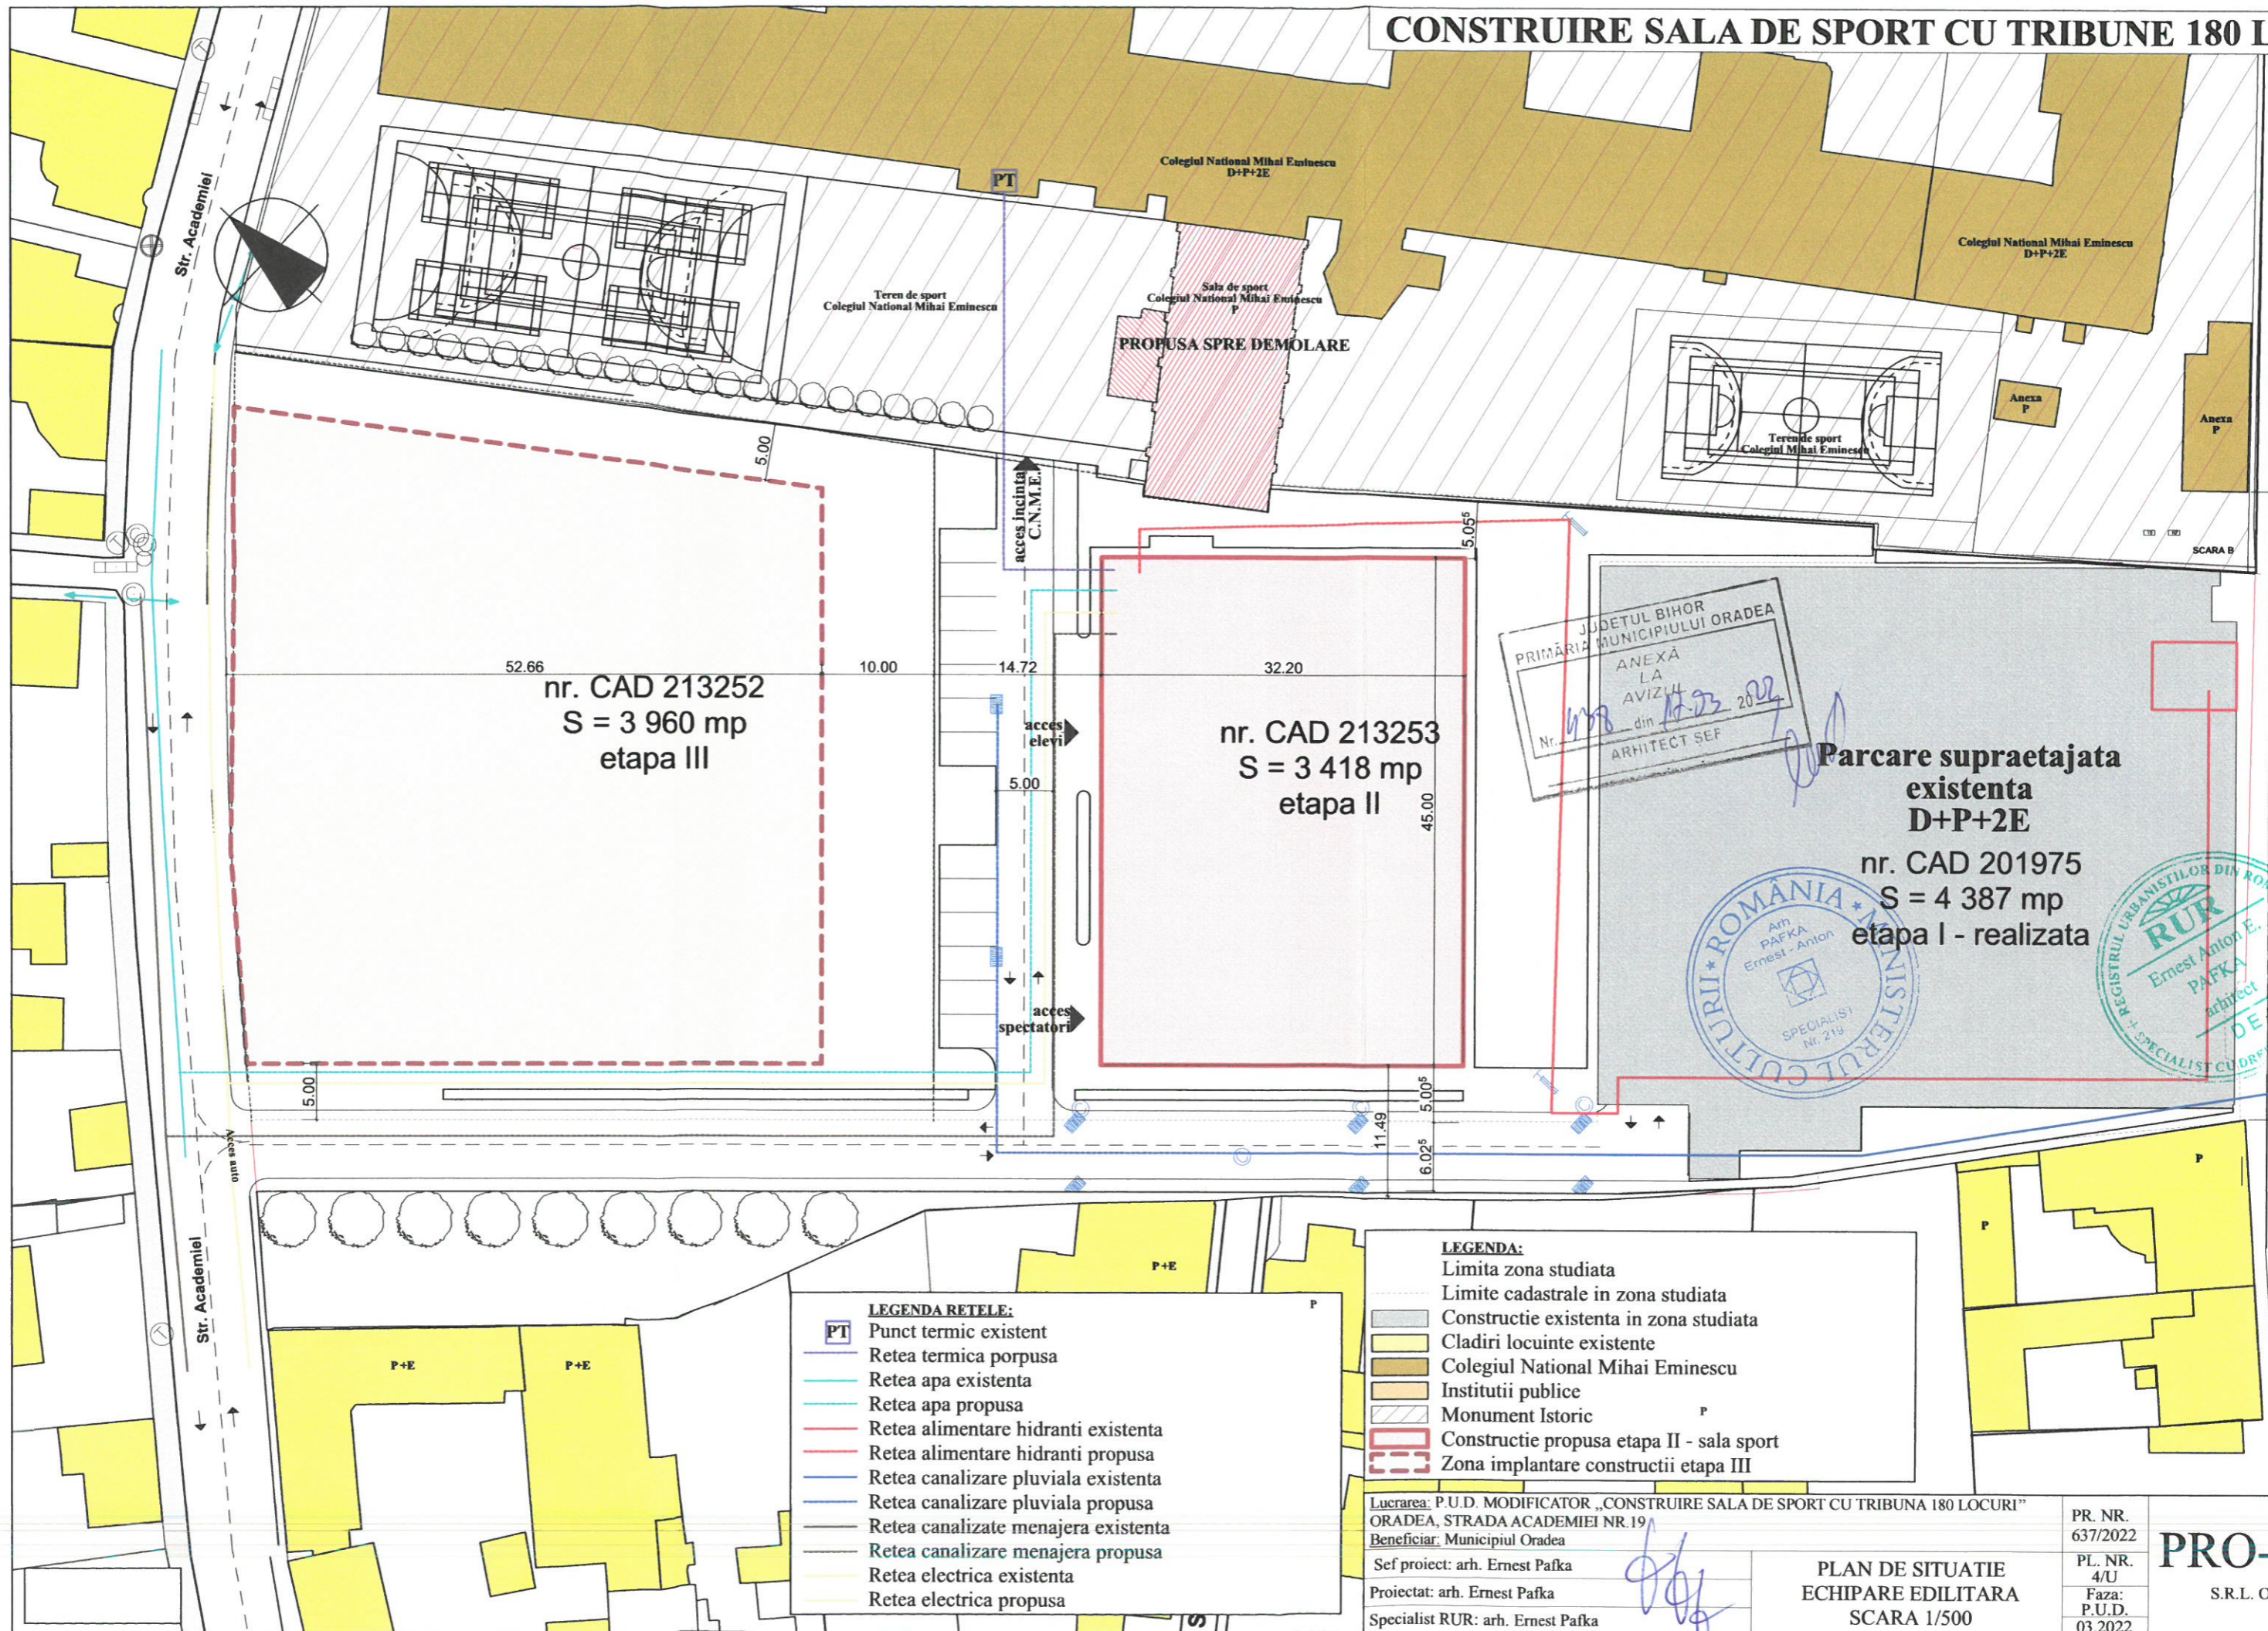

JUDETUL BIHOR
 PRIMĂRIA MUNICIPIULUI ORADEA
 ANEXĂ LA AVIZUL
 Nr. 478 din 12.03.2022
 ARHITECT ȘEF

ROMANIA
 ARH. PAFKA Ernest - Anton
 SPECIALIST Nr. 219
 MINISTERUL CULTURII

REGISTRUL URBANISTILOR DIN ROMANIA
 ERNEST ANTON E. PAFKA
 ARHITECT DE PROIECT
 SPECIALIST CU DR. 1000

Parcare supraetajata existenta D+P+2E
 nr. CAD 201975
 S = 4 387 mp
 etapa I - realizata

- LEGENDA RELETE:**
- PT Punct termic existent
 - Retea termica propusa
 - Retea apa existenta
 - Retea apa propusa
 - Retea alimentare hidranti existenta
 - Retea alimentare hidranti propusa
 - Retea canalizare pluviala existenta
 - Retea canalizare pluviala propusa
 - Retea canalizare menajera existenta
 - Retea canalizare menajera propusa
 - Retea electrica existenta
 - Retea electrica propusa

- LEGENDA:**
- Limita zona studiata
 - Limite cadastrale in zona studiata
 - Constructie existenta in zona studiata
 - Cladiri locuinte existente
 - Colegiul National Mihai Eminescu
 - Institutii publice
 - Monument Istoric
 - Constructie propusa etapa II - sala sport
 - Zona implantare constructii etapa III

Lucrarea: P.U.D. MODIFICATOR „CONSTRUIRE SALA DE SPORT CU TRIBUNA 180 LOCURI”
 ORADEA, STRADA ACADEMIEI NR.19
 Beneficiar: Municipiul Oradea
 Sef proiect: arh. Ernest Pafka
 Proiectat: arh. Ernest Pafka
 Specialist RUR: arh. Ernest Pafka

PLAN DE SITUATIE
 ECHIPARE EDILITARA
 SCARA 1/500

PR. NR.
 637/2022
 PL. NR.
 4/U
 Faza:
 P.U.D.
 03.2022

PRO-
 S.R.L. OI