


SUTR_Velenta_2

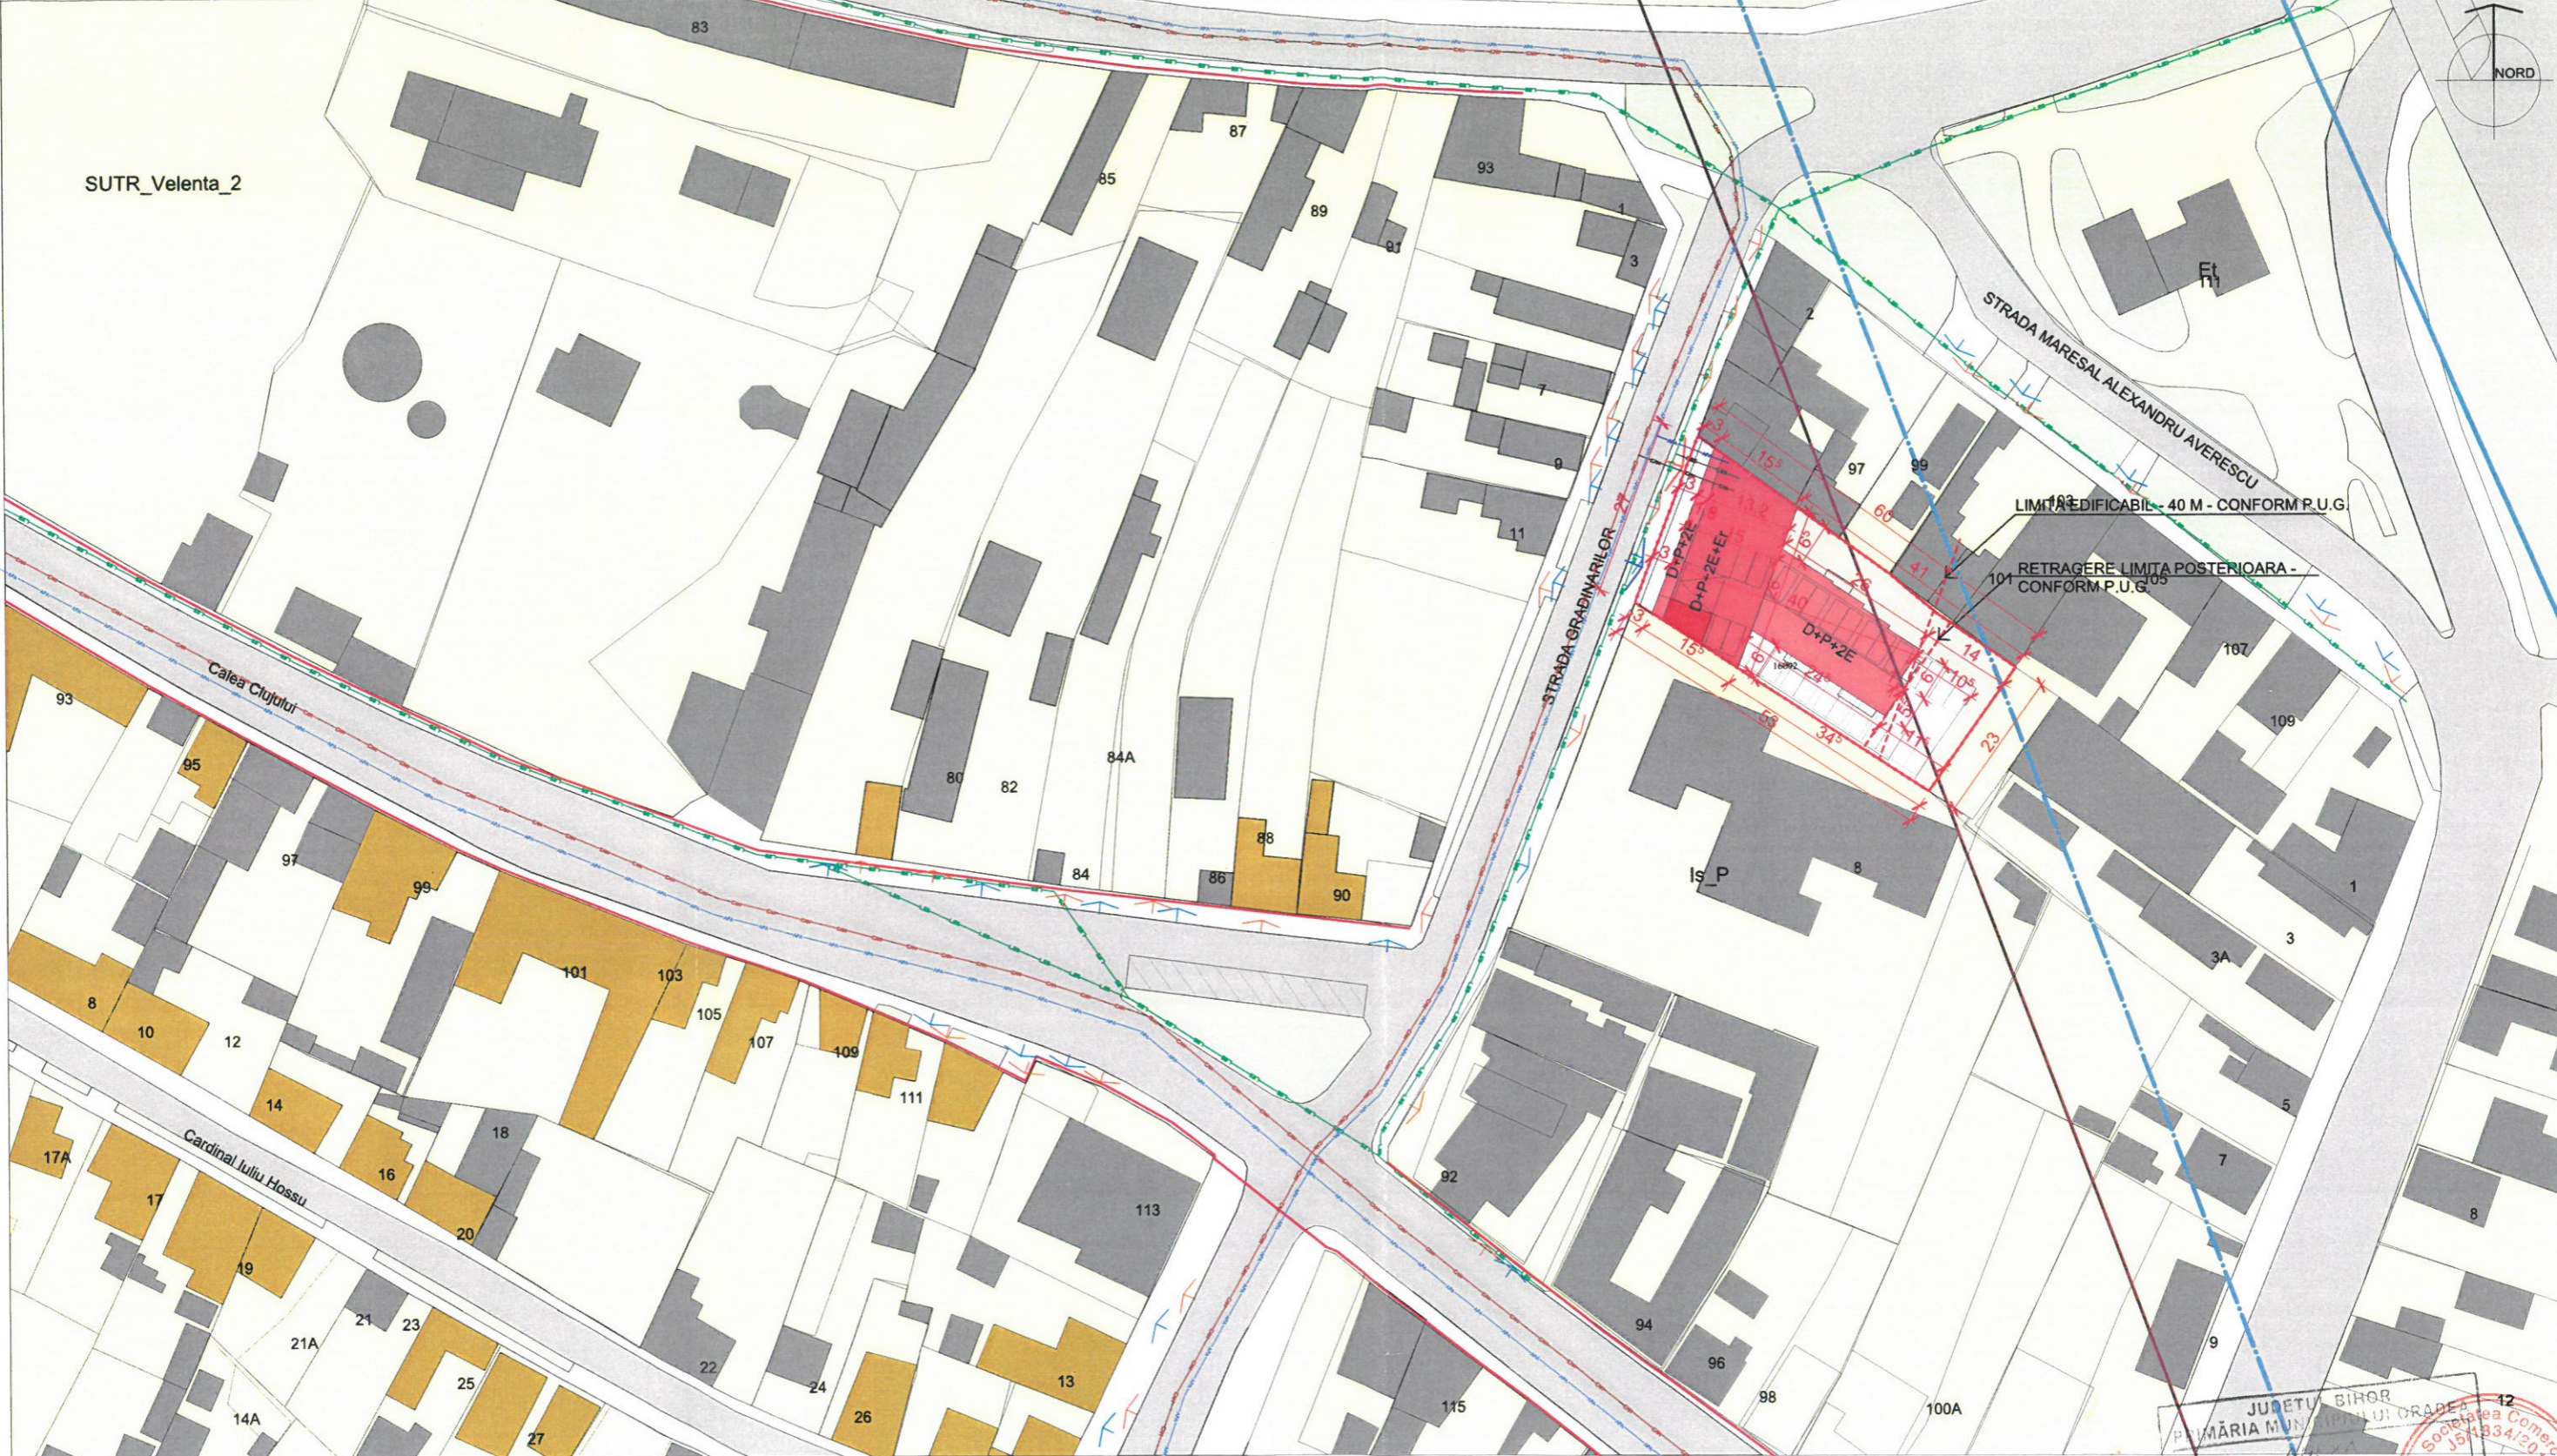

- ZONA MIXTA CU REGIM DE CONSTRUIRE INCHIS - M2
- LIMITA AMPLASAMENTULUI STUDIAT
- CLADIRI EXISTENTE
- STRAZI
- TROTUARE
- SPATIU VERDE
- ACCES AUTO
- ACCES PIETONAL
- CLADIRE STUDIATA - PROPUNERE
- PARCAJE PUBLICE
- CLADIRI CU VALOARE ARHITECTURALA SAU AMBIENTALA
- LIMITA ZONA DE SECURITATE AERONAUTICA CIVILA
- L.E.S. - EXISTENTA
- L.E.S. - PROPUSA
- C.A.N. - RETEA CANALIZARE MENAJERA - EXISTENTA
- C.A.N. - RETEA CANALIZARE MENAJERA - PROPUSA
- A.P.A. - RETEA APA - EXISTENTA
- A.P.A. - RETEA APA - PROPUSA
- RETEA GAZ - EXISTENTA
- ZONA DE PROTECTIE/ SIGURANTA A INFRASTRUCTURII FERROVIARE, RUTIERE
- PLATFORMA COLECTARE GUNOI

COORDONATOR PROIECT SEMNATURA
 S.C.ARCHISTUFF STUDIO S.R.L.
 arh.urb. Popa Silviu-Adrian
 arh.urb. Sim Rodica



VERIFICATOR NUME
 EXPERT

SPECIFICAȚIE NUME

ȘEF PROIECT arh.Ghilea I.C.
 PROIECT DE SPEC arh.Popa Silviu-Adrian
 DESENAT arh.slg Ghilea D.M.



SEMNATURA CERINȚA REFERAT / EXPERTIZĂ NR. / DATA

BENEFICIAR:
 S.C. AMELIA IMOBILIARE S.R.L.
 ADRESA: str. George Enescu nr.11 ap.6 Loc. Oradea Jud. Bihor

TITLU PROIECT:
 P.U.D., DEMOLARE CONSTRUCTII EXISTENTE, CONSTRUIRE LOCUINTE COLECTIVE SI APART HOTEL D+P+2E+Et, ORGANIZARE DE SANTIER, AMENAJARE INCINTA, IMPREJUMUIRE TEREN SI BARIERE ACCES
 ADRESA: str. Gradinarilor nr. 6 Loc. Oradea Jud. Bihor

DENUMIRE PLANȘĂ
 REțele Edilitare



PROIECT NR. 47
 FAZA: P.U.D.
 PLANȘA NR. 3U/A