

Cod verificare




100115341885

EXTRAS DE PLAN CADASTRAL

pentru imobilul cu IE 170065, UAT Oradea / BIHOR, Loc. Oradea, Str. Sfântul Apostol Andrei, Nr. 25

Nr.cerere	59577
Ziua	03
Luna	05
Anul	2022

Teren: 297 mp
 Teren: Intravilan
 Categoria de folosinta(mp): Curti Constructii 297mp
 Plan detaliu

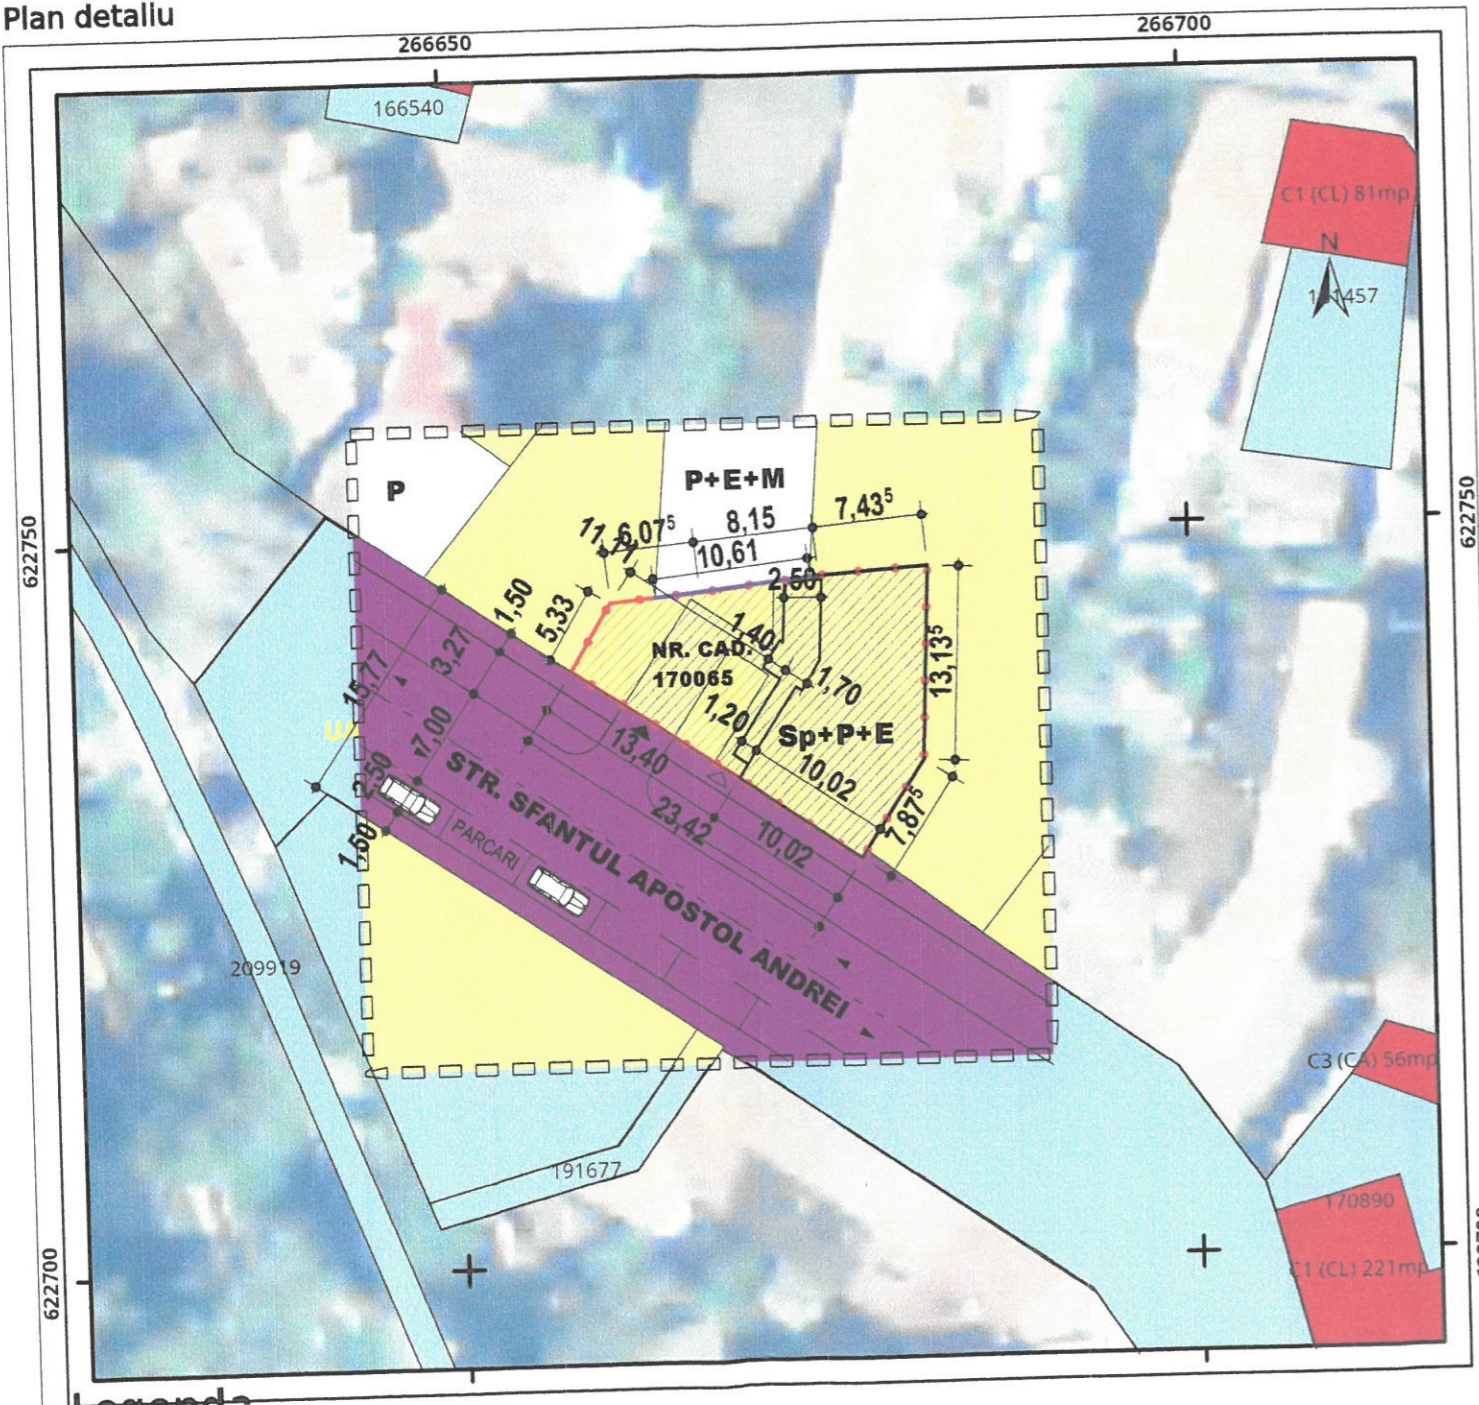


**ROZSA TAMAS ZOLTAN si
 ROZSA ROBERT-CSABA**
**P.U.D. ETAJARE CASA EXISTENTA Sp+P,
 MODIFICARI INTERIOARE SI
 EXECUTIE PARAVAN INTRE PROPRIETATI**
 Mun. Oradea, str. SF. Apostol Andrei nr.25, nr.cad_170065, jud. Bihor

CIRCULATIA TERENURILOR

LEGENDA

- Limita zonei studiate
- Limita amplasament - propus
- Limita parcele
- Amplasamentul care a generat P.U.D.-ul

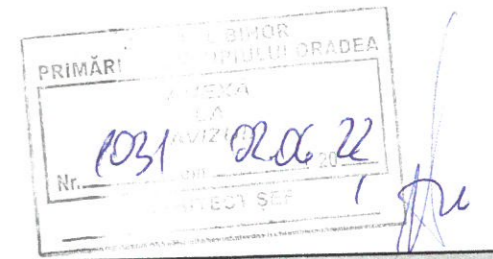

ZONARE

- Domeniul public al statului sau al unitatilor administrativ teritoriale
- Cladiri existente
- Proprietate privata a persoanelor fizice sau juridice

Verificator/Expert	Nume	Semnatura	Cerinta	Referat / Experiza nr. / Data
	PROIECTARE IN CONSTRUCTII asistata de calculator - drafting URBANISM, PROIECTE CIVILE SI INDUSTRIALE, AMENAJARI INTERIOARE, CONSULTANTA AVIZE - AUTORIZATI		5322 CAPUS Diana-Antoaneta	Beneficiar: ROZSA TAMAS ZOLTAN si ROZSA ROBERT-CSABA Titlu proiect: P.U.D. ETAJARE CASA EXISTENTA Sp+P, MODIFICARI INTERIOARE SI EXECUTIE PARAVAN INTRE PROPRIETATI Mun. Oradea, str. SF. Apostol Andrei nr.25, nr.cad_170065, jud. Bihor
	Sef proiect:	arh. LETEA DORIN	Scara: 1:500	Proiect nr.: 129/2022
Proiectat:	arh. Nicolau Capus Diana	Elaborat: MAI 2022	Faza: P.U.D.	
Desenat:	arh. Nicolau Capus Diana	Data listarii: 02.05.2022	Titlu plansa: CIRCULATIA TERENURILOR	
				Plansa nr.: 4/U

