









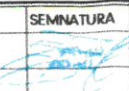
PUZ PARCELARE MODIFICARE ZONA FUNCTIONALA IN UTR_ET

Loc. Oradea, Jud. Bihor, Calea Santandreiului nr.cad. 213334, nr.cad. 213333, nr.cad. 213217, nr.cad. 213218

-  LIMITA PUZ
-  LIMITA PARCELE PROPUSE
-  TERENURI IN PROPRIETATE PRIVATA
-  SERVITUTE DE UTILITATE PUBLICA
-  TEREN PROPUSSPRE CEDARE PENTRU CONSTRUIRE DRUM ACCES S=550,24 MP
-  ACCES PROPUSSPE PARCELE

PARCELE STUDIATE - PUZ -	SUPRAFATA
NR.CAD. 213044 SC VOTROM SRL	30.983,00 MP
NR.CAD. 213217 SC DORAVEN SERV SRL	4.200,00 MP
NR.CAD. 213218 SC VOT INVEST SRL	5.045,00 MP
TOTAL	40.228,00 MP

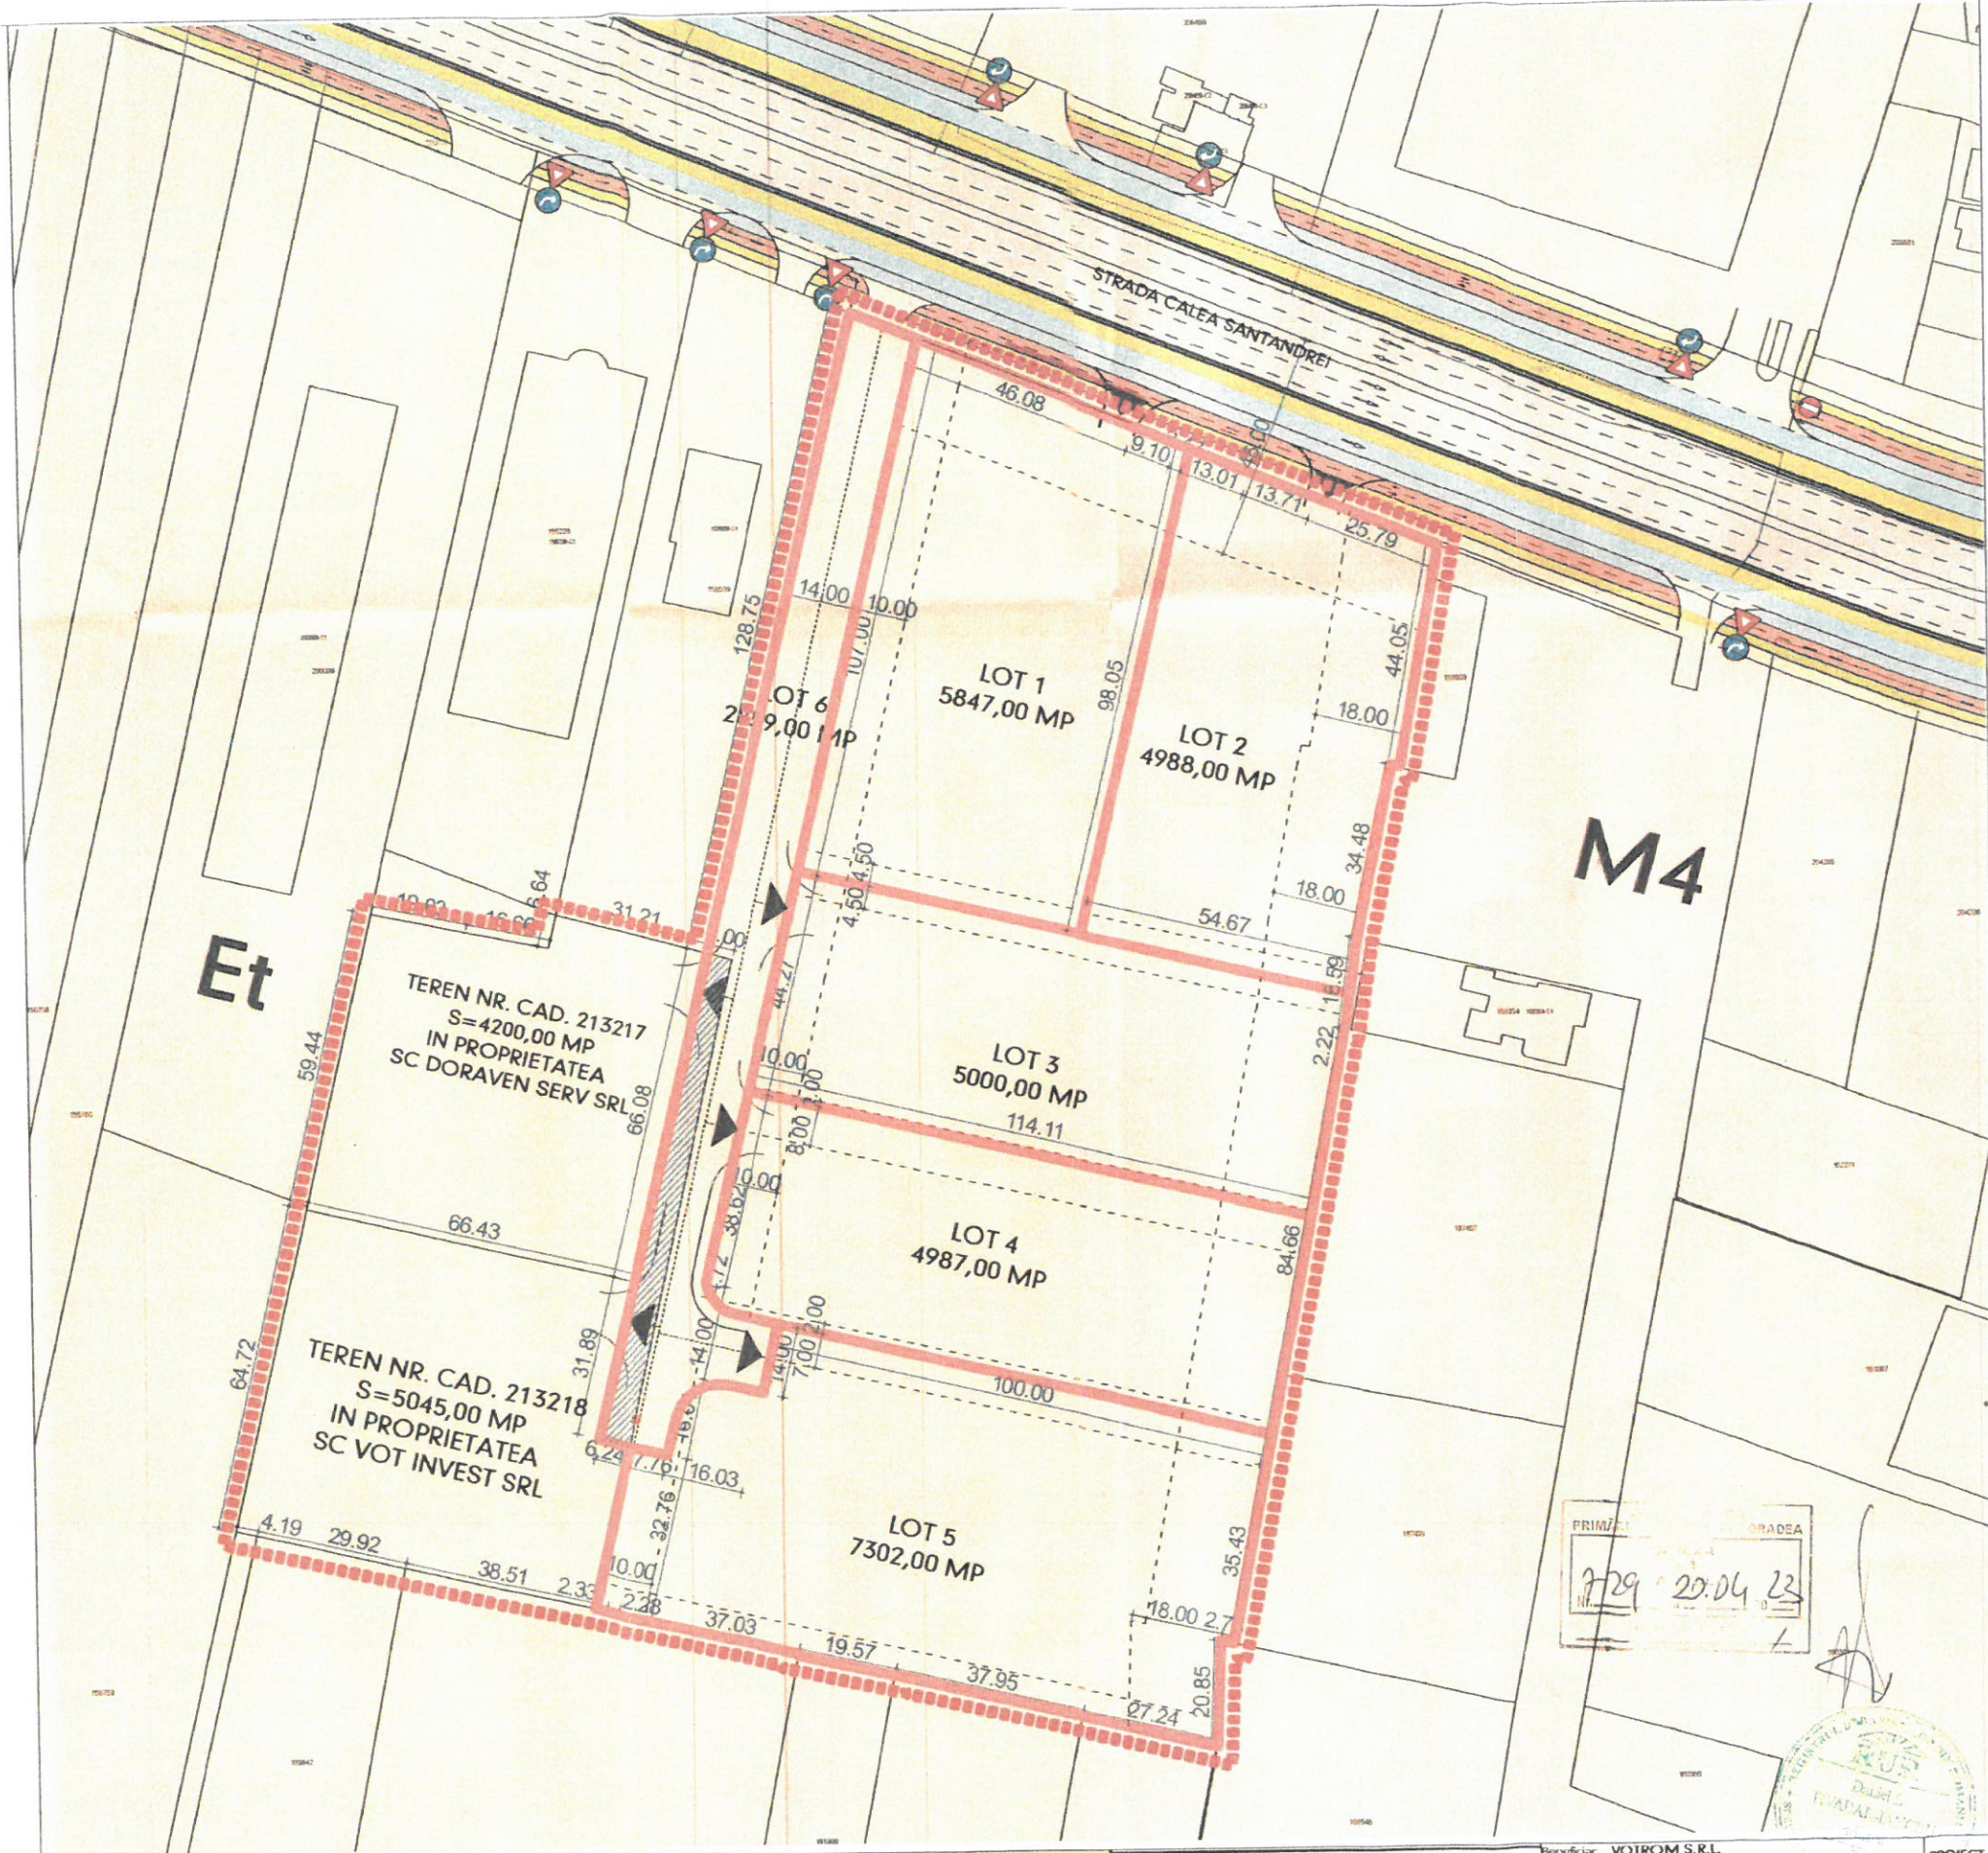

 RO 410540 ORADEA STR. LUNGA, NR. 4 TEL. 0759-428656 MOBIL 0721-219977 0726-185869 SC POLIART SRL WWW.POLIARTONLINE.COM		Beneficiar: VOTROM S.R.L. Titlu proiect: PUZ PARCELARE MODIFICARE ZONA FUNCTIONALA IN UTR_ET Amplasament: Loc. Oradea, Jud. Bihor, Calea Santandreiului nr.cad. 213334, nr.cad. 213333, nr.cad. 213217, nr.cad. 213218	PROIECT NR: 2115/2022 FAZA: PUZ PLANSĂ NR: U.04
SPECIFICATIE SEF PROIECT PROIECTAT REDACTAT	NUME ARH. TIVADAR I. DANIEL ARH. TIVADAR I. DANIEL ST. ARH. NISTOR CRISTIANA	SEMNATURA 	DATA 04.2023 SCARA 1:1000
PLANSĂ: PLAN CIRCULATIA TERENURILOR			