


Tronson Cv 12 - Cv 10.3

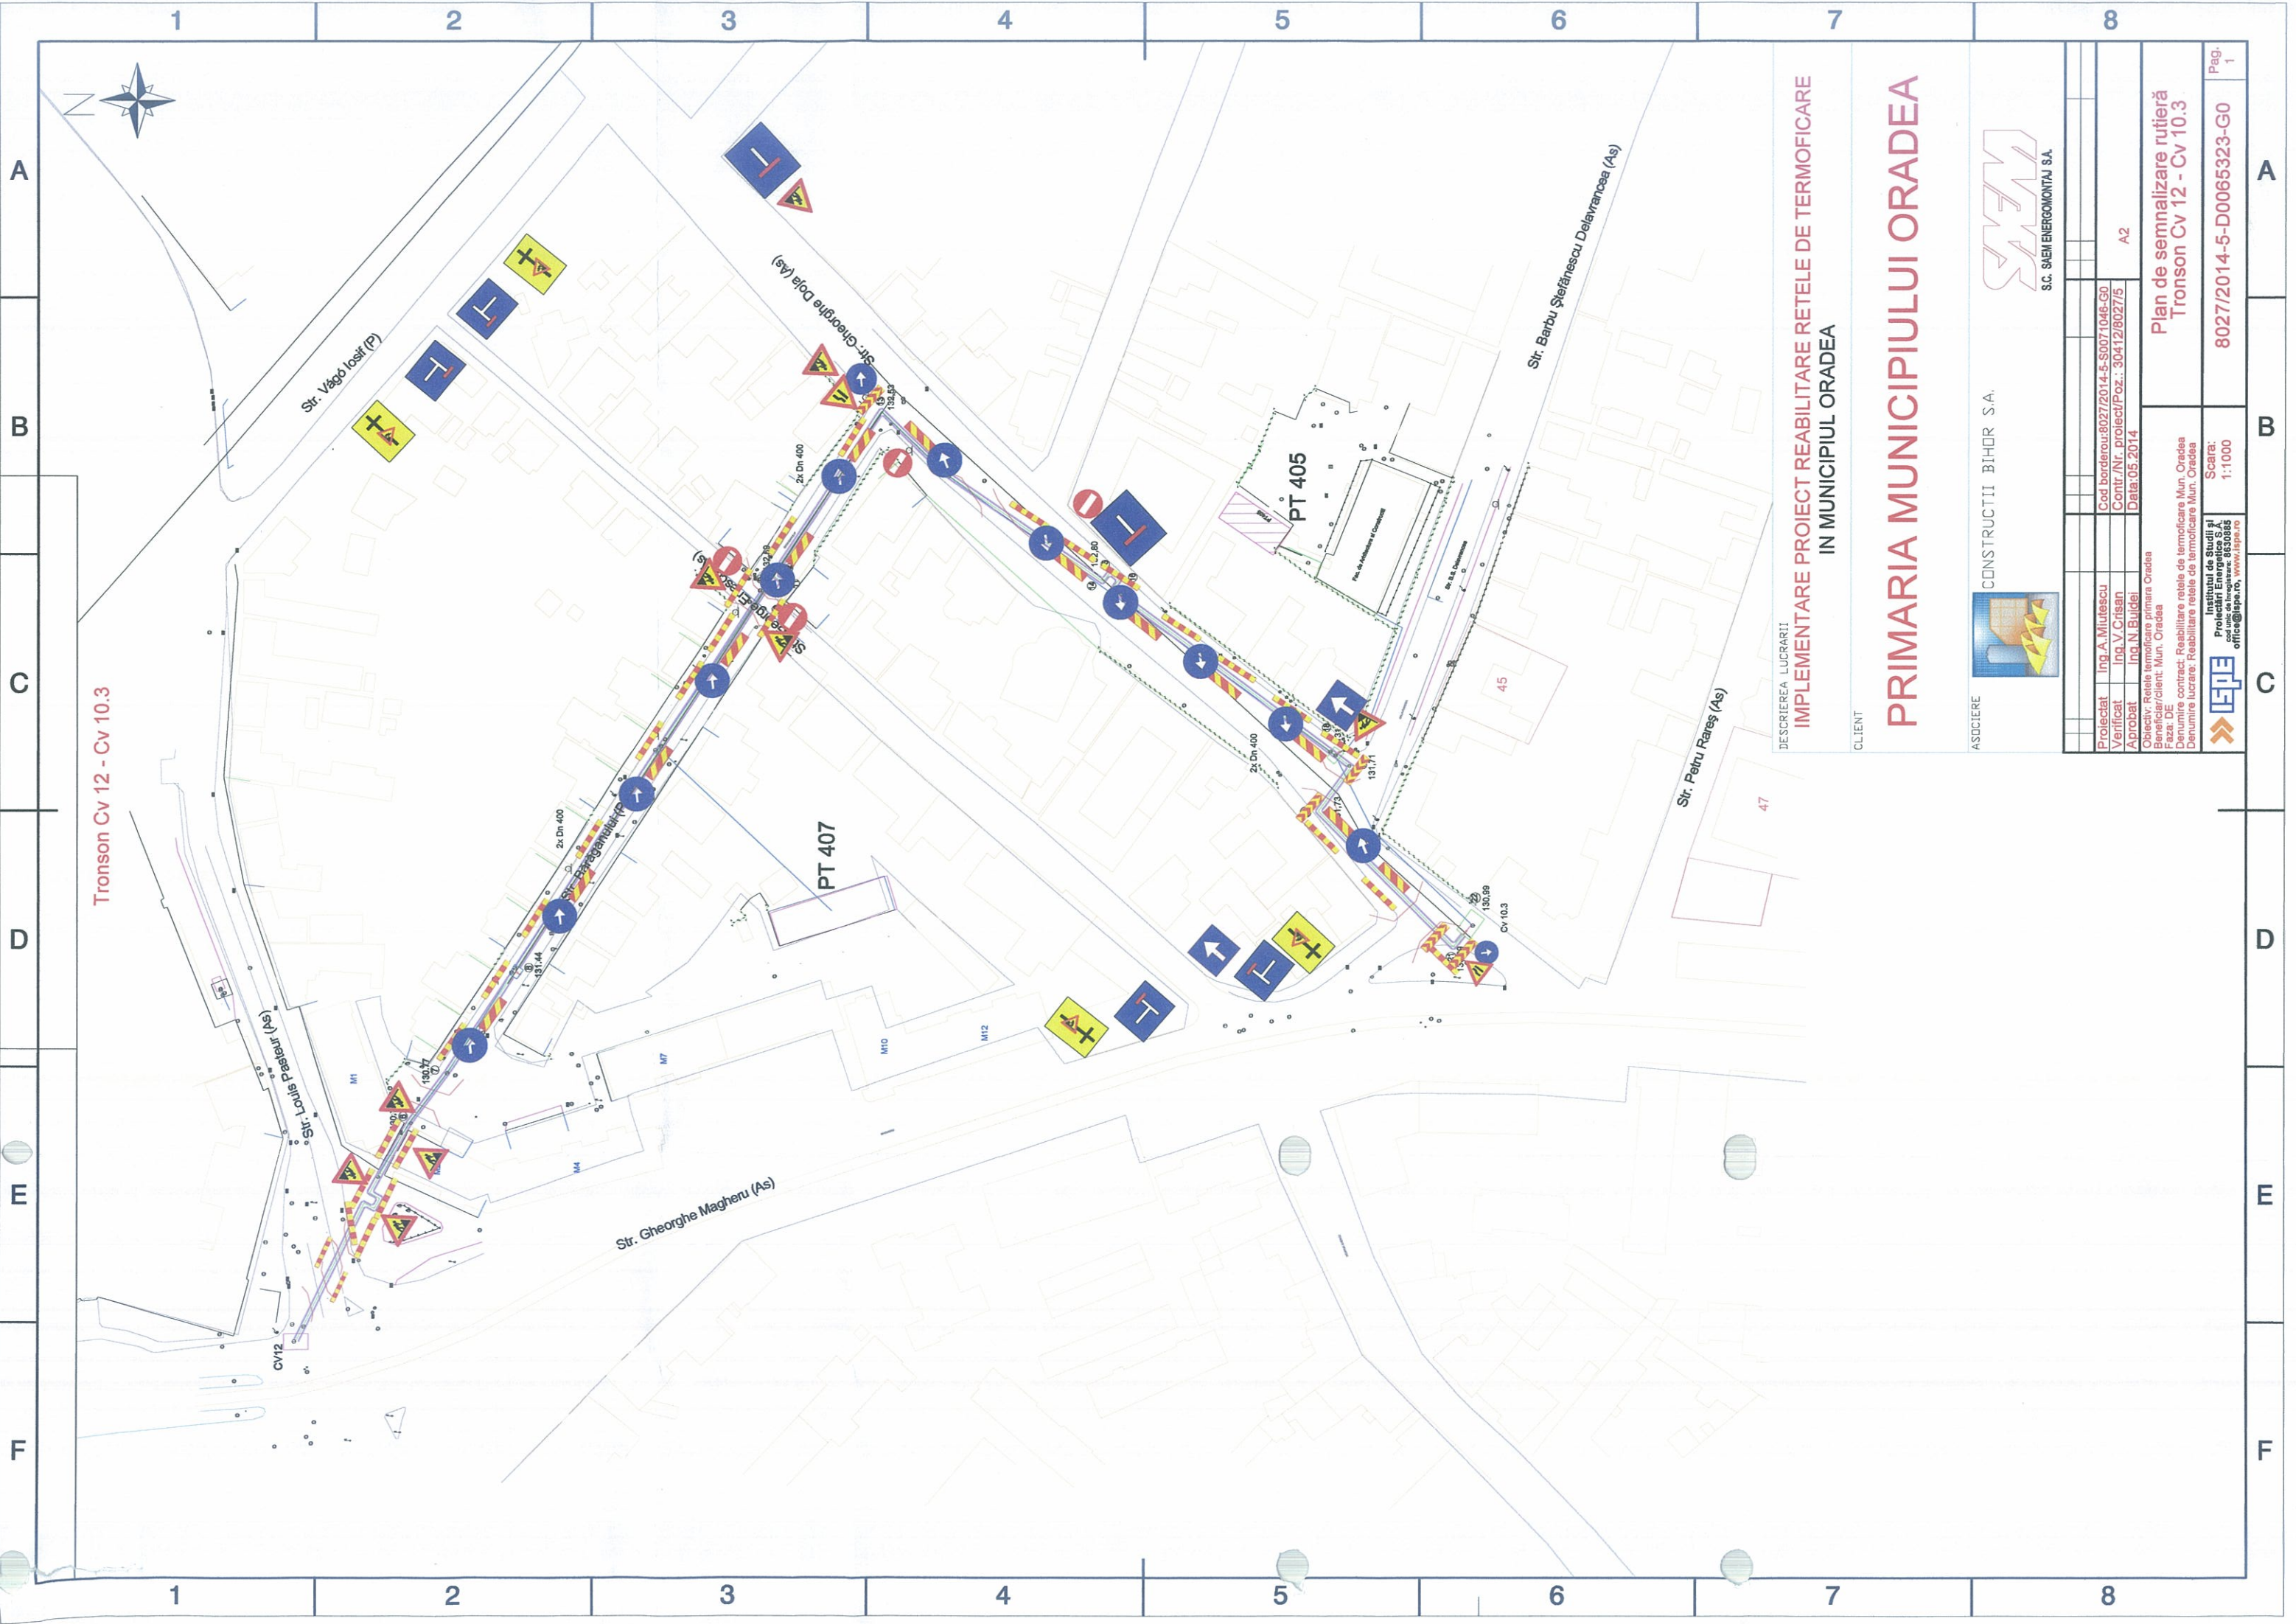


DESCRIEREA LUCRĂRII

**IMPLEMENTARE PROIECT REABILITARE REțele DE TERMIFICARE  
IN MUNICIPIUL ORADEA**

CLIENT

**PRIMARIA MUNICIPIULUI ORADEA**

ASOCIERE

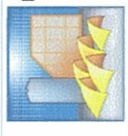

CONSTRUCTII BIHOR S.A.



|   |                  |                                       |    |
|---|------------------|---------------------------------------|----|
| Proiectat   | Ing. A. Miulescu | Cod borderou: 8027/2014-5-S0071046-G0 |    |
| Verificat   | Ing. V. Crisan   | Contr./Nr. proiect/Poz.: 30412/8027/5 | A2 |
| Aprobat   | Ing. N. Bujdei   | Data: 05-2014                         |    |
| Obiectiv: Rețele termoficare primăria Oradea                    |                  |                                       |    |
| Baza de contract: Reabilitare rețele de termoficare Mun. Oradea |                  |                                       |    |
| Beneficiar/client: Mun. Oradea                                  |                  |                                       |    |
| Denumire lucrare: Reabilitare rețele de termoficare Mun. Oradea |                  |                                       |    |
| Institutul de Studii și Proiectare SAEM                         |                  | Scara: 1:1000                         |    |
| SAEM ENERGOMONTAJ S.A.  |                  | Pag. 1                                |    |
| office@saem.ro, www.saem.ro                                     |                  | 8027/2014-5-D0065323-G0               |    |

Plan de semnalizare rutieră  
Tronson Cv 12 - Cv 10.3

Pag. 1