


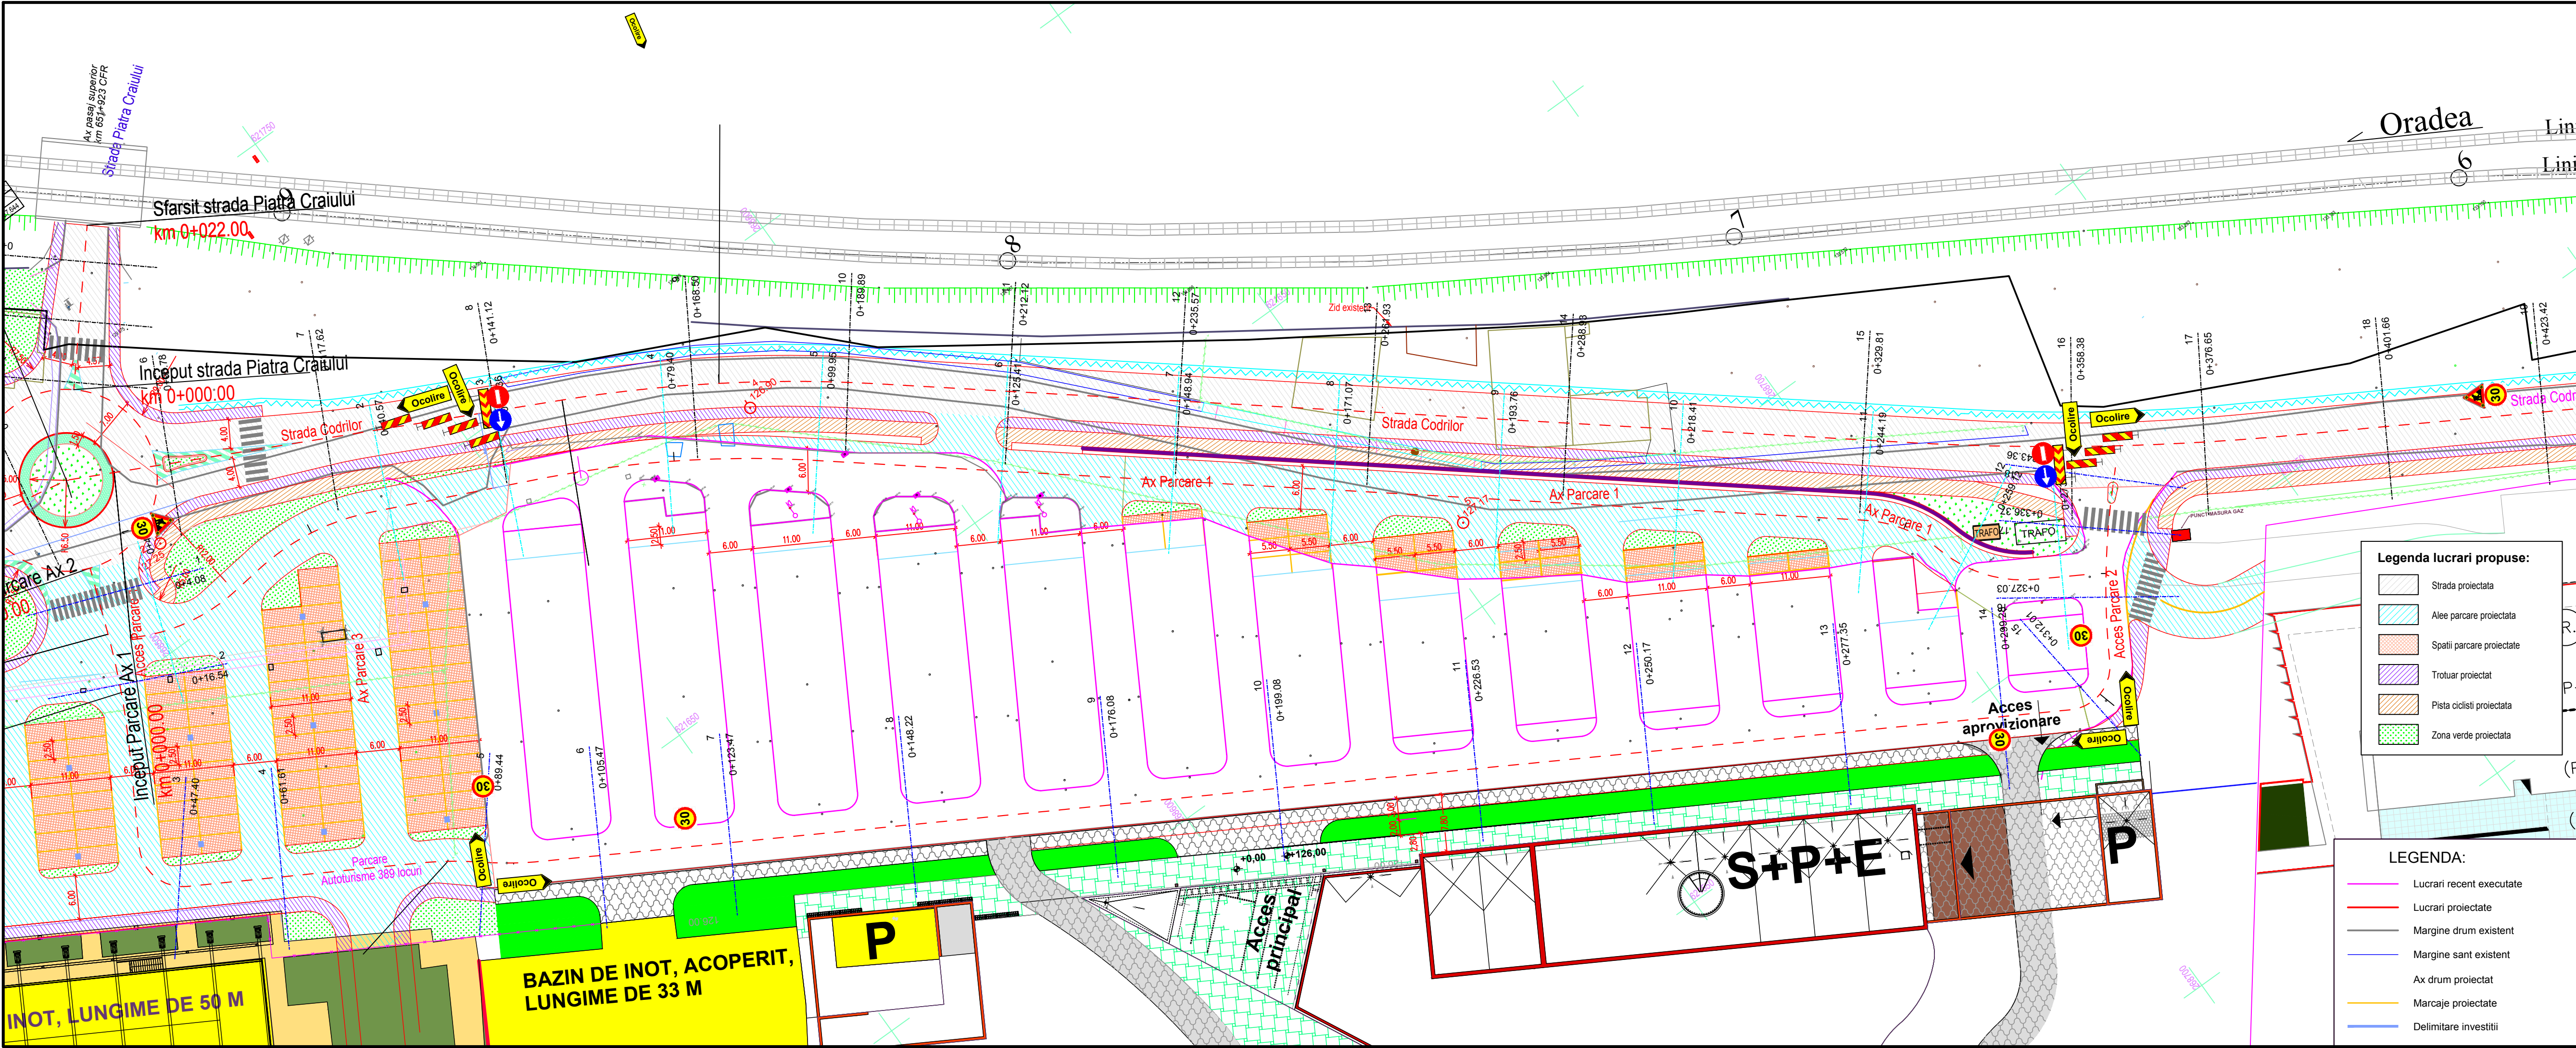

Legenda lucrari propuse:

- Strada proiectata
- Alee parcare proiectata
- Spatii parcare proiectate
- Trotuar proiectat
- Pista ciclisti proiectata
- Zona verde proiectata

LEGENDA:

- Lucrari recent executate
- Lucrari proiectate
- Margine drum existent
- Margine sant existent
- Ax drum proiectat
- Marcaje proiectate
- Delimitare investitii

Proiectanti: Asocierea

Lider de asociere:

s.c. AQUACONS S.R.L.
ORADEA

Societate de proiectare pentru
infrastructura urbana si rurala

J/05/428/1993, Cod fiscal: R 3458780
Oradea, str.Berzei nr.4, jud. Bihor
Telefon / fax: 0359-411.915

Asociat:

s.c. ABED NEGO COM S.R.L.
ORADEA

J05/287/1995, Cod fiscal: RO 7072691
Oradea, str.Gen. H.M.Berthelot nr.22,ap.4

Beneficiar :

**Primaria municipiului
ORADEA**

Denumire proiect :

**Amenajare acces
la Complexul
Wellness Termal
Nymphaea**

Contract : 103.933 / 2016	Faza : PROIECT TEHNIC
Data : APRILIE 2016	Revizia nr. 0

Denumire plansa:

**PLAN DE
SEMNALIZARE
DEVIERE
CIRCULATIE**

Plansa nr. PS 1	Scara : 1 : 500
--------------------	--------------------

Sef proiect: ing. Petru Unita

Proiectat : ing. N. Gageanu

Toate drepturile asupra acestei lucrari apartin
elaboratorului S.C. AQUACONS S.R.L. Folosirea
elementelor proiectului, copierea unor parti din proiect,
de catre persoane in afara beneficiarului, se va putea
face numai cu acordul elaboratorului.