
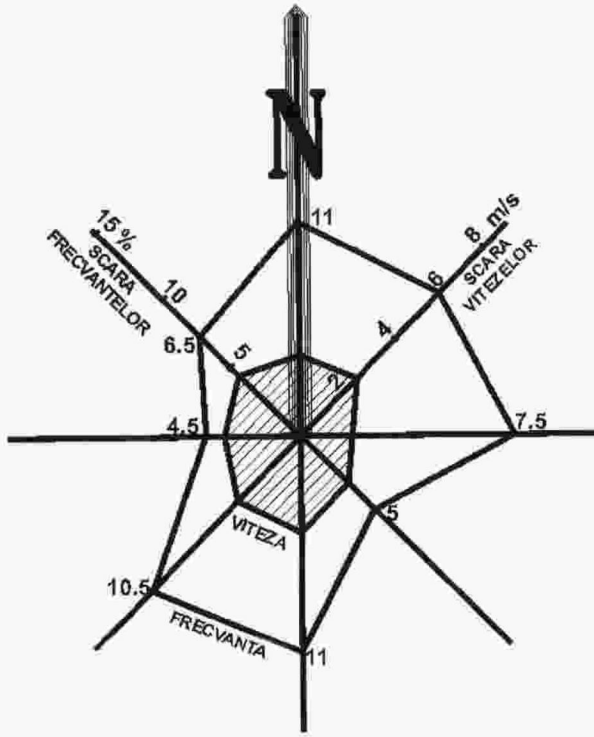


P.U.Z. PARC INDUSTRIAL "EUROBUSINESS" ORADEA - DN1 (E60)

REGLEMENTARI URBANISTICE

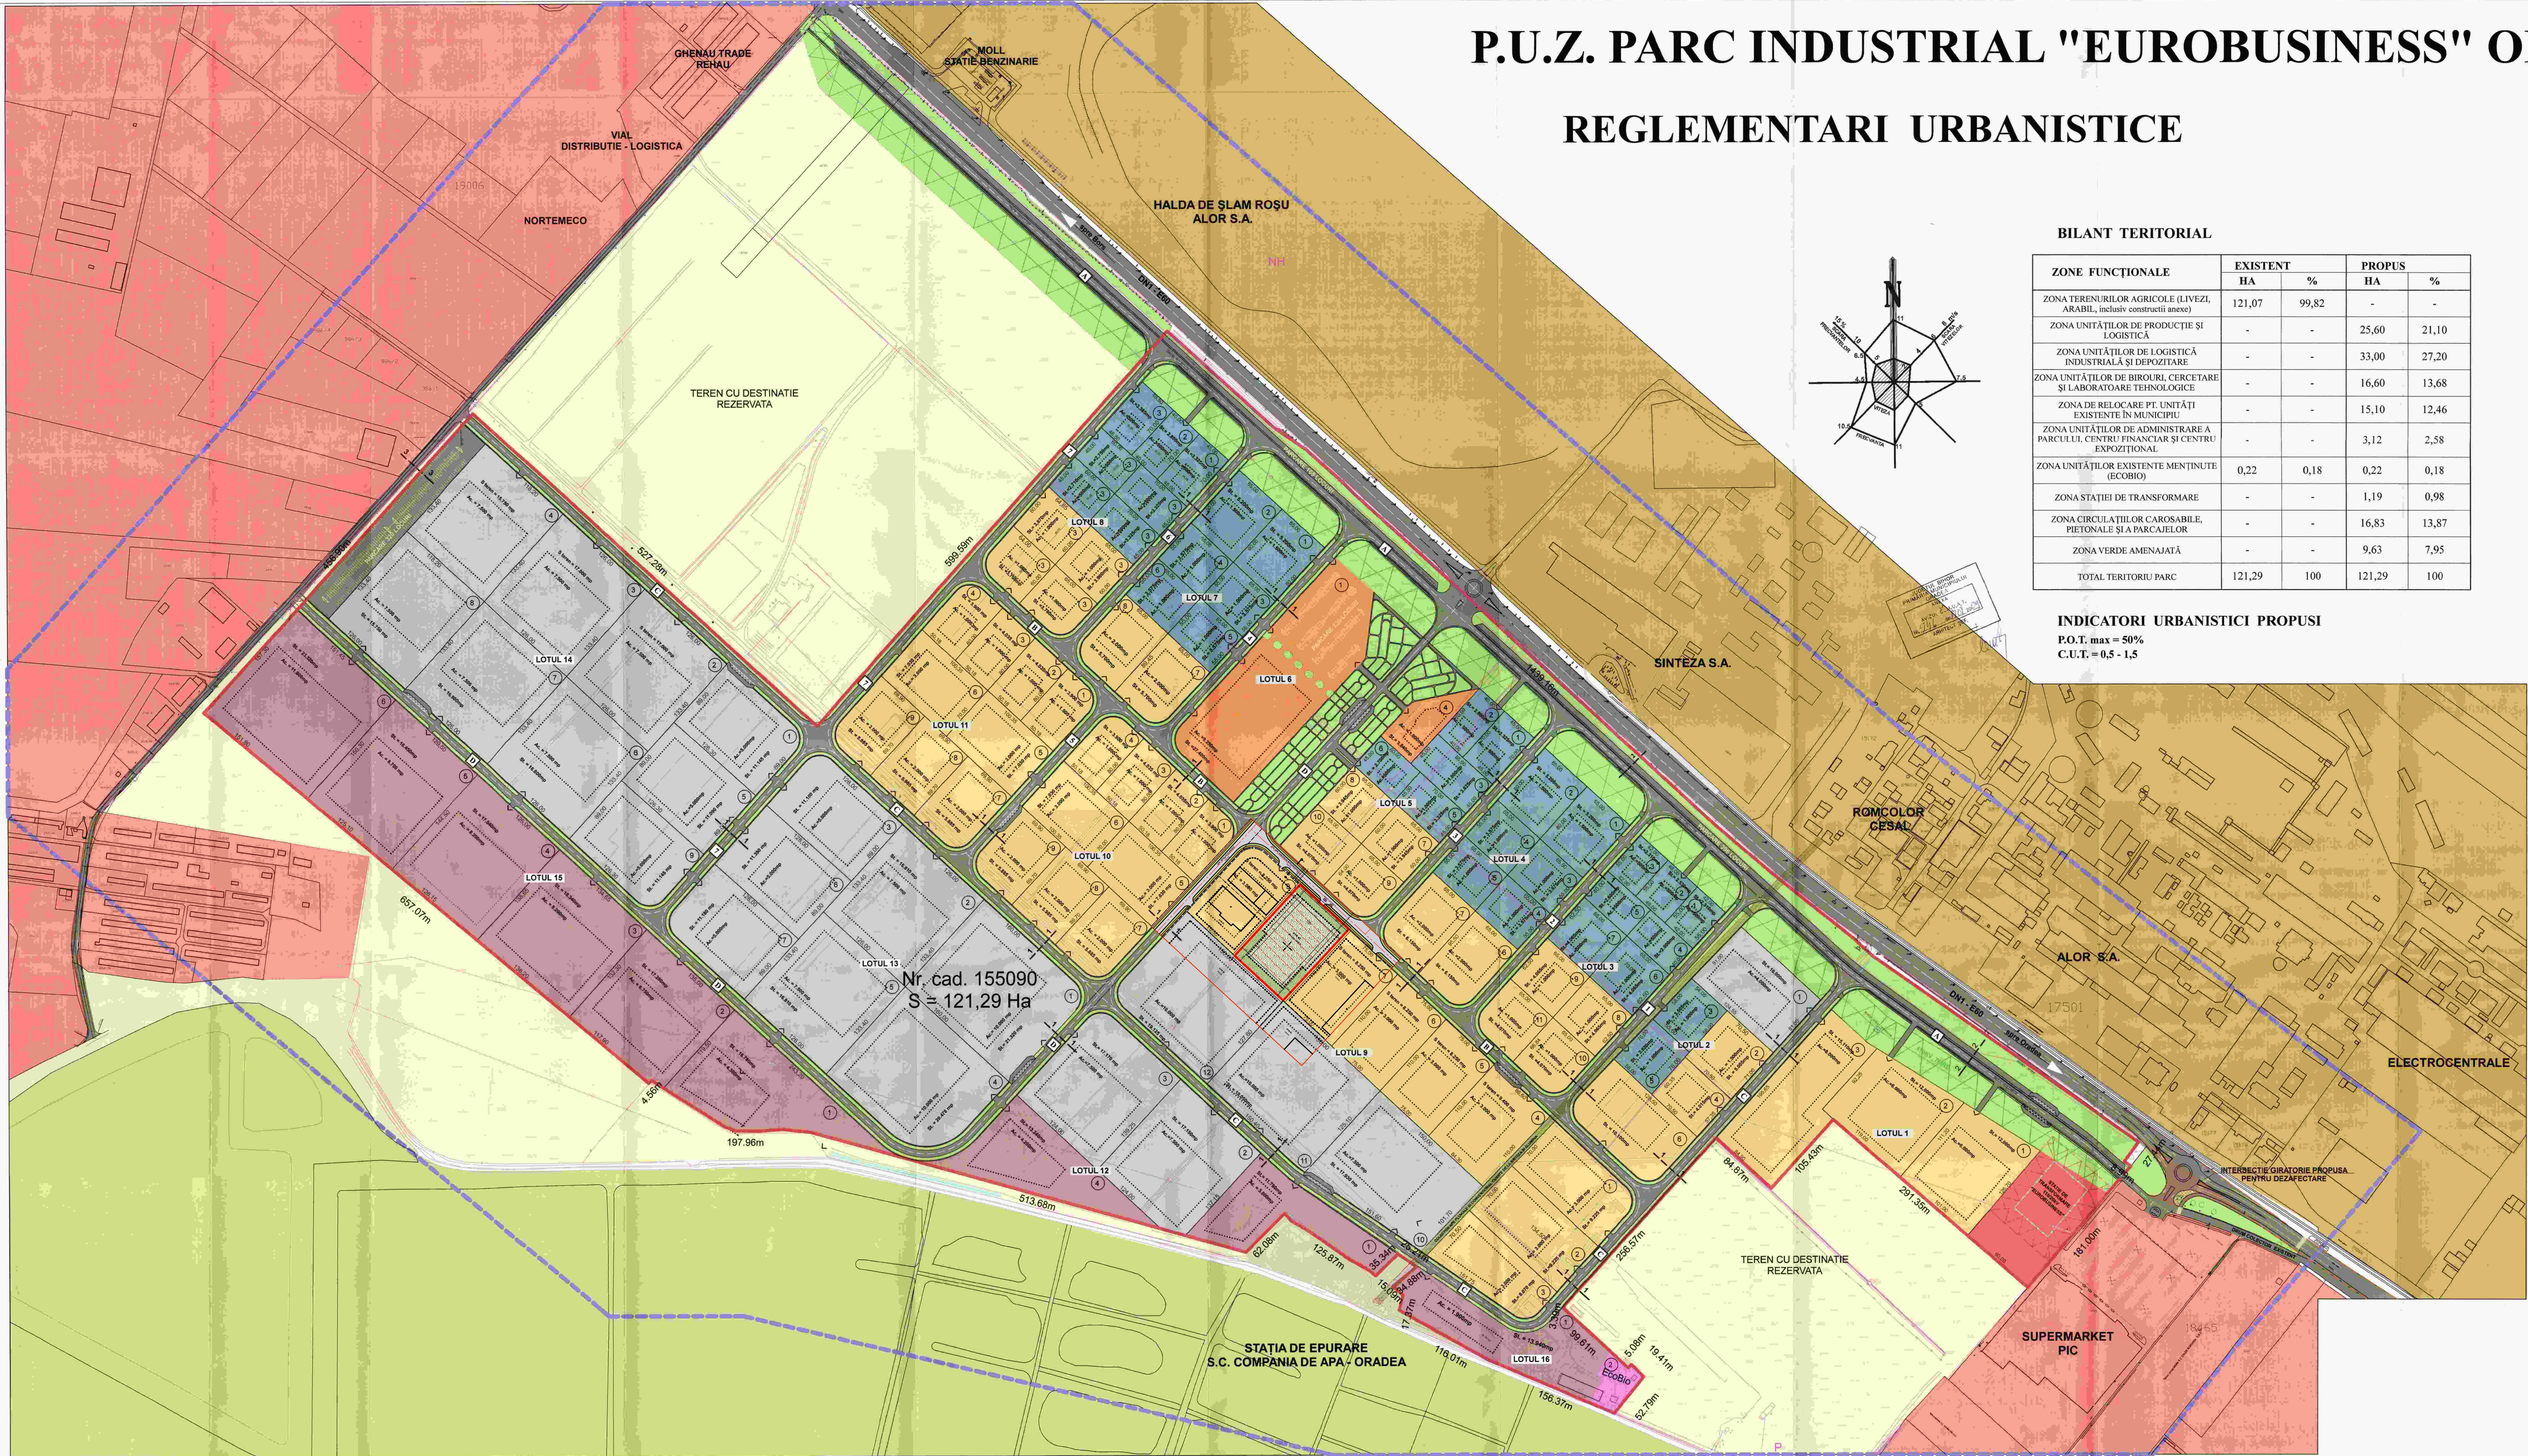

BILANT TERITORIAL

ZONE FUNCTIONALE	EXISTENT		PROPUS	
	HA	%	HA	%
ZONA TERENURILOR AGRICOLE (LIVEZI, ARABILI, inclusiv constructii anexe)	121,07	99,82	-	-
ZONA UNITATILOR DE PRODUCTIE SI LOGISTICA	-	-	25,60	21,10
ZONA UNITATILOR DE LOGISTICA INDUSTRIALA SI DEPOZITARE	-	-	33,00	27,20
ZONA UNITATILOR DE BIROURI, CERCETARE SI LABORATOARE TEHNOLOGICE	-	-	16,60	13,68
ZONA DE RELOCARE PT. UNITATI EXISTENTE IN MUNICIPIU	-	-	15,10	12,46
ZONA UNITATILOR DE ADMINISTRARE A PARCULUI, CENTRU FINANCIAR SI CENTRU EXPOZITIONAL	-	-	3,12	2,58
ZONA UNITATILOR EXISTENTE MENTINUTE (ECOBIO)	0,22	0,18	0,22	0,18
ZONA STATIEI DE TRANSFORMARE	-	-	1,19	0,98
ZONA CIRCULATILOR CAROSABILE, PIETONALE SI A PARCAJELOR	-	-	16,83	13,87
ZONA VERDE AMENAJATA	-	-	9,63	7,95
TOTAL TERITORIU PARC	121,29	100	121,29	100

INDICATORI URBANISTICI PROPUȘI

P.O.T. max = 50%
C.U.T. = 0,5 - 1,5

LEGENDA

- LIMITA ZONEI STUDIATE
- LIMITA DE PROPRIETATE A TERENULUI (S = 121,29 ha)
- LIMITE PARCELE
- SL = ... SUPRAFATA PARCELEI
- ALINAMENT SI LIMITA DE IMPLANTARE A CLĂDIRILOR
- AC = ... ARIA CONSTRUITĂ MAXIMĂ A CLĂDIRILOR
- NR. LOTULUI
- NUMĂRUL PARCELEI
- ACCES (AUTO + PIETONALE)
- CULOAR DE TRECERE (DE FUNCȚIONARE) ZONĂ DE PROTECȚIE ȘI ZONĂ DE SIGURANȚĂ PENTRU LEA. 110kV EXISTENTĂ - LĂȚIME NORMALĂ DE 37 M
- CULOAR DE INTERVENȚIE PENTRU CANALIZAREA EXISTENTĂ C.E.T. - SINTEZA
- NOTĂ: L.E.A. ≤ 20kV EXISTENTE PRECUM ȘI CANALUL DE FUGĂ C.E.T. SE VOR DEVIA PE TRASEUL STRAZILOR PROPUSE
- ZONA DE SIGURANTA STAȚIA DE TRANSFORMARE 110/20kV

ZONIFICARE FUNCȚIONALĂ

- ZONA UNITATILOR DE PRODUCTIE (INDUSTRIE NEPOLLUANTĂ) ȘI LOGISTICA, Clădiri cu arii construite (orientativ) de 1.000, 2.000 și 3.000 mp
- ZONA UNITATILOR DE LOGISTICA INDUSTRIALA ȘI DEPOZITARE, Clădiri cu arii construite (orientativ) de 5.000, 7.500 și 10.000 mp
- ZONA UNITATILOR DE BIROURI (DE TIP CALL CENTER, SOFTWARE etc) DE CERCETARE ȘI LABORATOARE TEHNOLOGICE, Clădiri cu arii construite (orientativ) de 500, 1.000 și 1.500 mp
- ZONA DE RELOCARE (REAMPLASARE) A UNITATILOR DE PRODUCTIE / DEPOZITARE EXISTENTE, SITUATE PE TERITORIUL MUNICIPIULUI, GENERATOARE DE DISFUNCȚIONALITĂȚI URBANE
- ZONA UNITATILOR DE ADMINISTRATIE A PARCULUI, CENTRU FINANCIAR ȘI CENTRU EXPOZITIONAL
- ZONA UNITATILOR EXISTENTE MENTINUTE (ECOBIO)
- ZONA STAȚIA DE TRANSFORMARE 110/20kV
- CIRCULAȚIE CAROSABILĂ
- PARCAJE, Nr. locuri de parcare
- NOTĂ: ÎN INTERIORUL PARCELEI SE VOR PREVEDE PARCAJE CF. ANEXEI 5, PCT. 5.12. DIN R.L.U.
- STAȚII TRANSPORT ÎN COMUN (BUS)


PROFILURI TRANSVERSALE CARACTERISTICE

INDICATIV STRAZI

- ZONA VERDE: PARC, PLANTATII DE ALINAMENT PE STRAZI ȘI GAZON PE CULOARELE L.E.A. ȘI CANALIZARE C.E.T.
- NOTĂ: ÎN INTERIORUL PARCELELOR SE VOR PREVEDEA SPAȚII VERZI CF. ANEXEI 6 DIN R.L.U.

REGIM DE ÎNĂLȚIME MAXIM - 12M (P+3)

- ÎMPREJMUIRILE PARCELEROL VOR FI TRANSPARENTE SPRE STRADĂ - Hmax = 2m ȘI TRANSPARENTE SAU OPACE PE CELELALTE LIMITE H = 2 - 2,5m
- ÎMPREJMUIREA PARCULUI VA FI FĂCUTĂ PE LIMITA DE PROPRIETATE ȘI VA FI TRANSPARENȚĂ CU H = 2,00m.

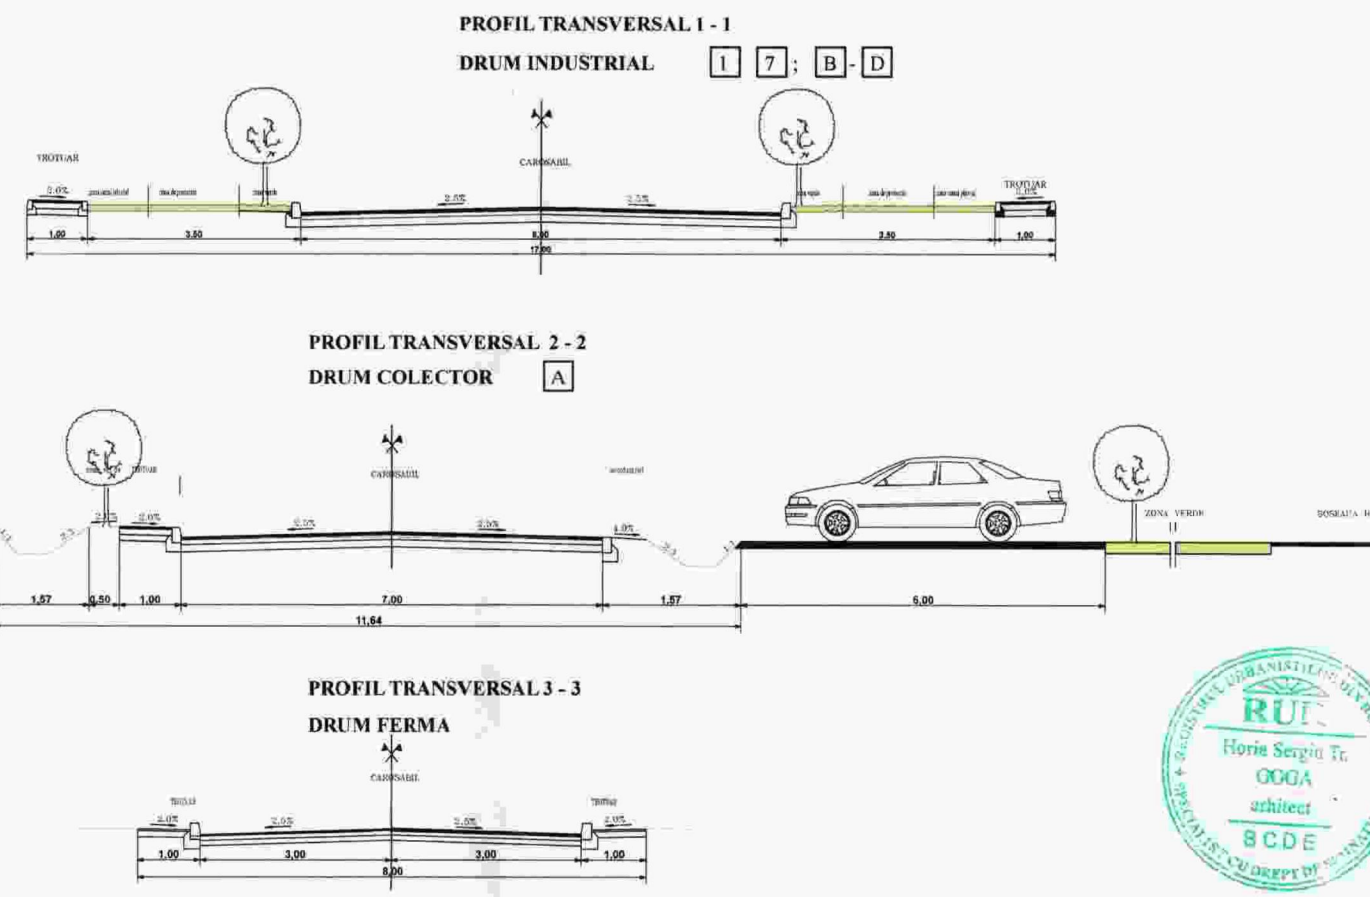

Verificator	Expert	Nume	Semnatura	Cantita	Referat / Experiza Nr. / Data
Verificator	Expert	S.C. PROIECT BIHOR S.A.			
Verificator	Expert	S.C. PROIECT BIHOR S.A.			











