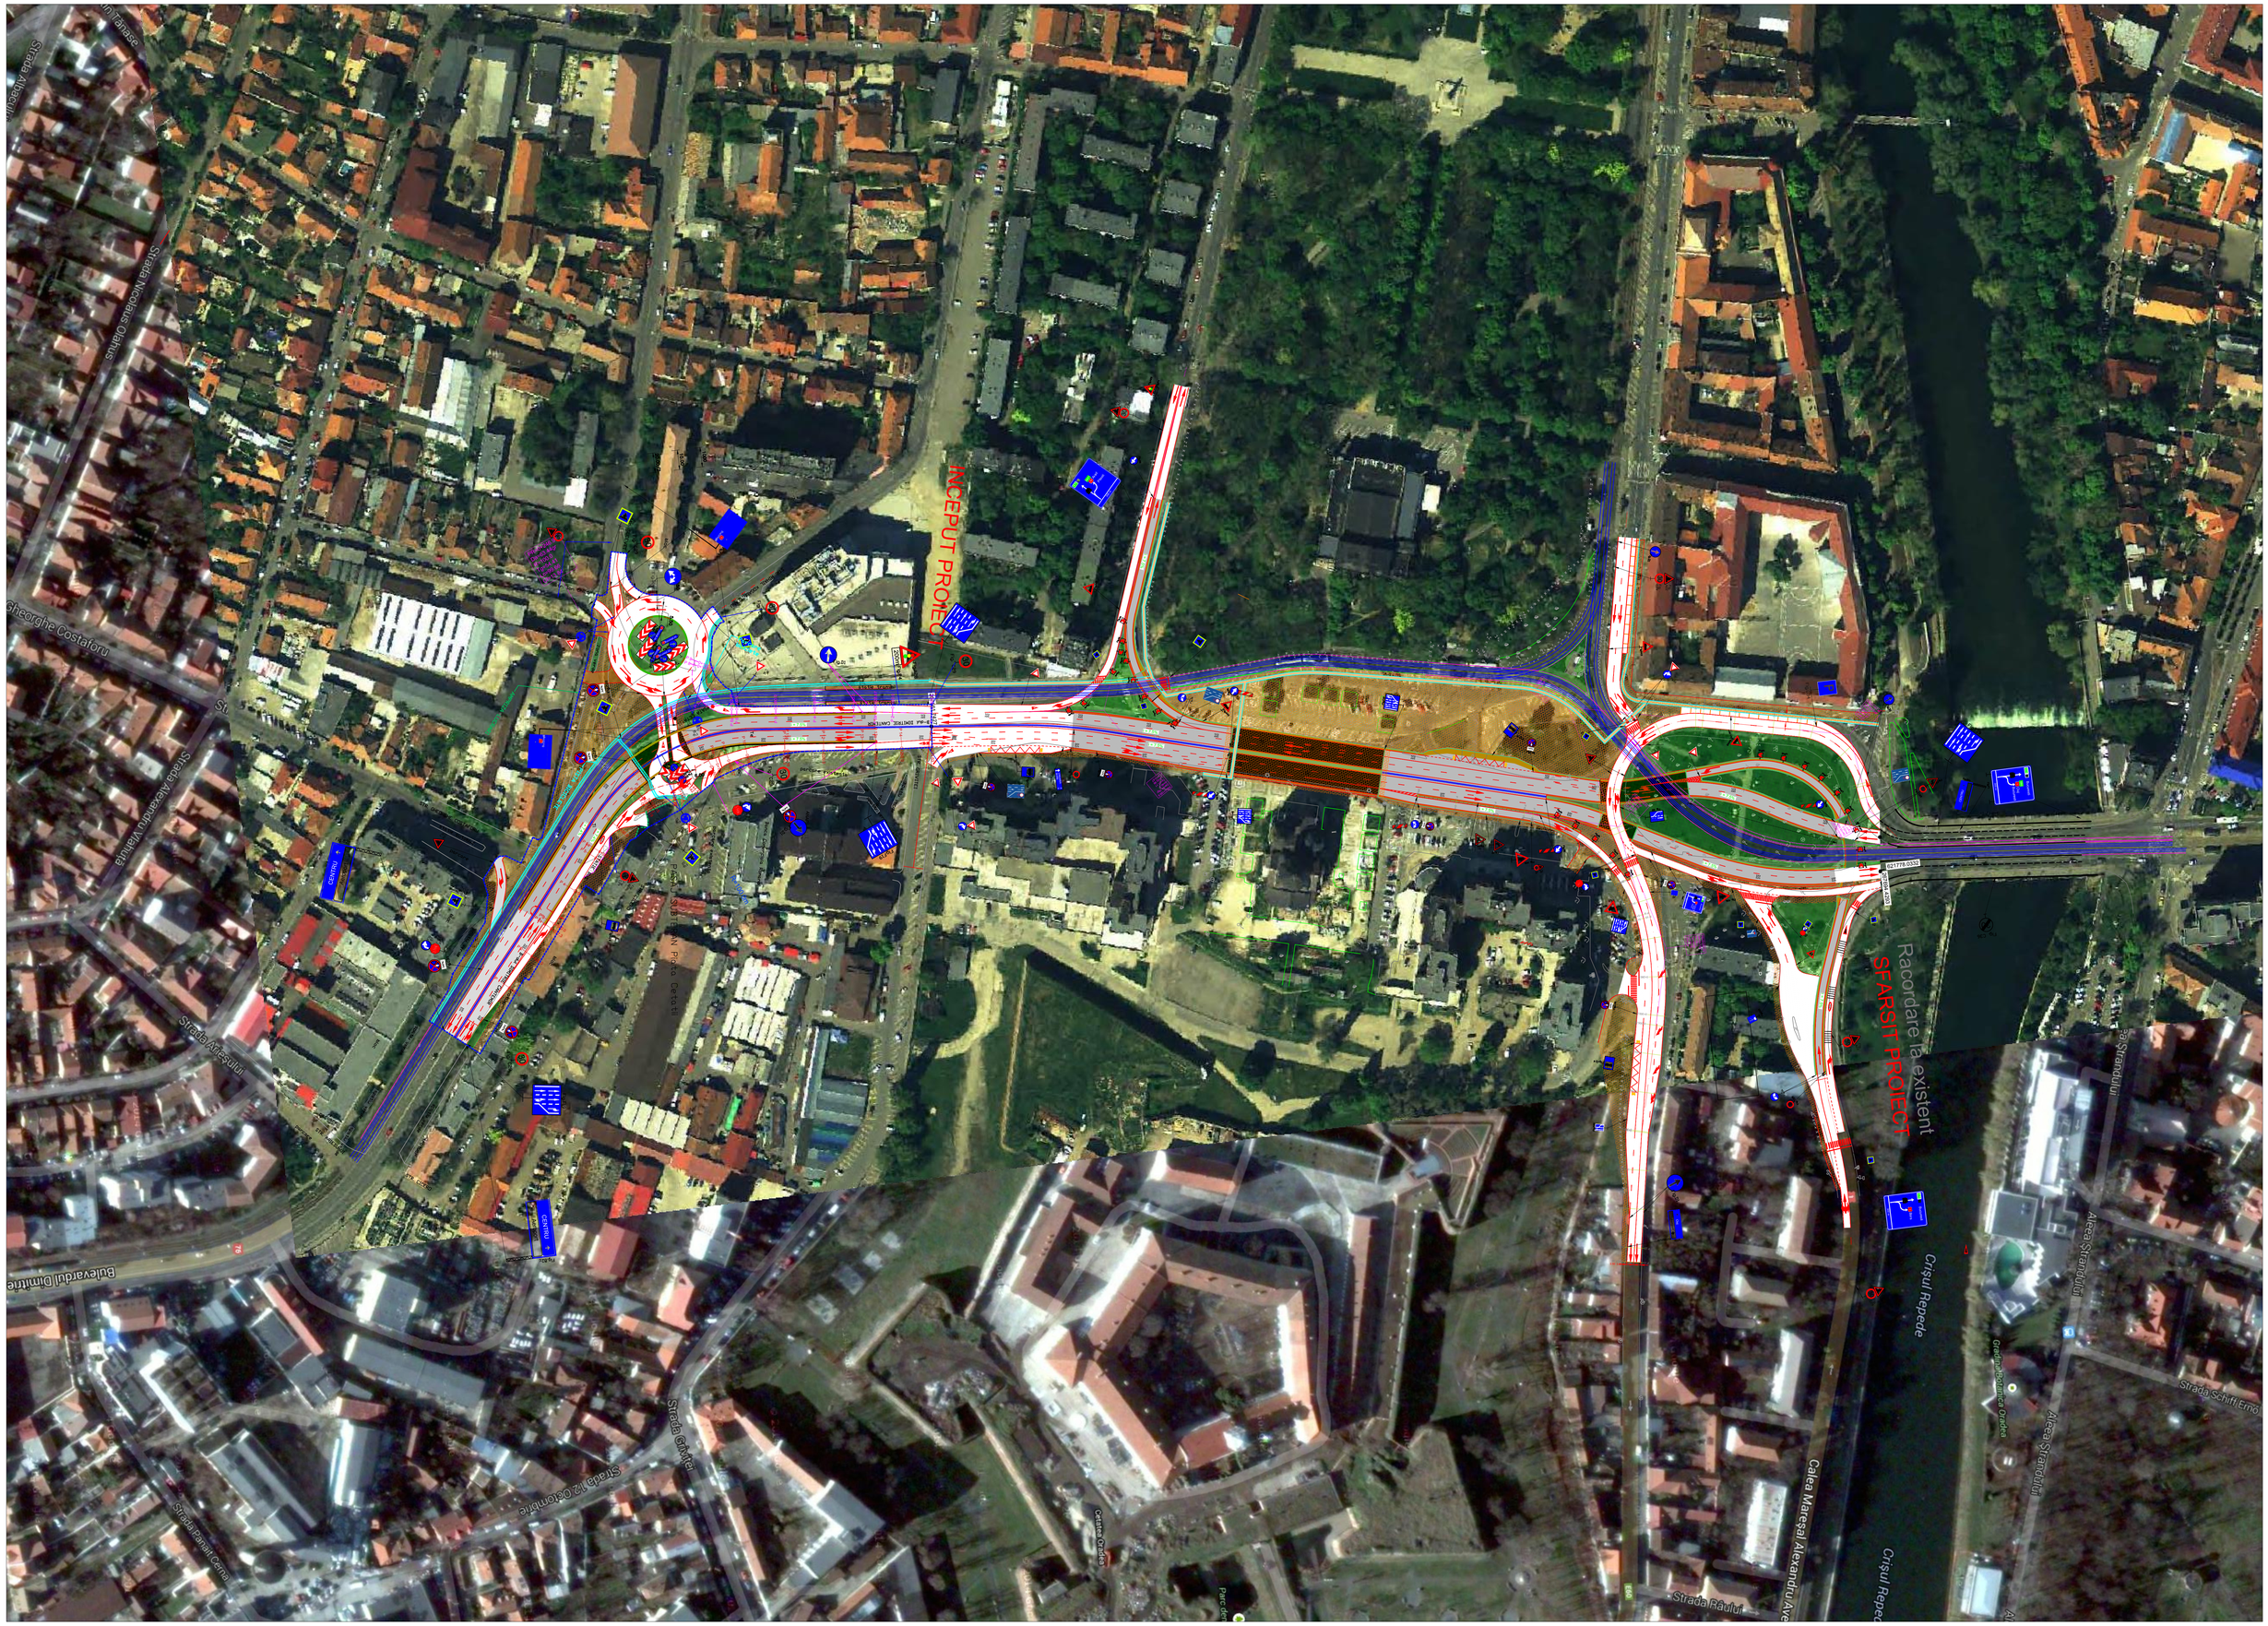
INCEPUT PROIECT
SFARSIT PROIECT
Racordare la existent
Strada Nicolae Oblaus
Strada Alexandru Vlahuta
Gheorghe Costaforu
Strada Alesului
Bulevardul Dimitrie
Strada 12 Octombrie
Strada Ghiulei
Strada Mareșal Cernat
Calea Mareșal Alexandru Averescu
Strada Raului
Crișul Repede
Aleea Strandului
Strada Schiff Erno
Gradina Botanica Oradea
Cetatea Oradea
Parc Ion Creanga
Parc Sportiv Pedro Cetski
Aleea Stefan cel Mare
Pasaj Subteran
Pasaj Subterat
Pasaj Subterat
Pasaj Subterat